


Comune di Nole
Città Metropolitana di Torino

LAVORI DI RISTRUTTURAZIONE DELLA PALESTRA
ANNESSA ALLA SCUOLA ELEMENTARE
SANDRO PERTINI
VIA GENOVA N.7

Progetto esecutivo
Stato di fatto
Piante, sezioni e prospetti

PROGETTISTA

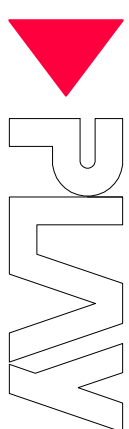

STUDIO TECNICO ASSOCIATO

Arch. Roberto Raggio

Arch. Roberto Raggio

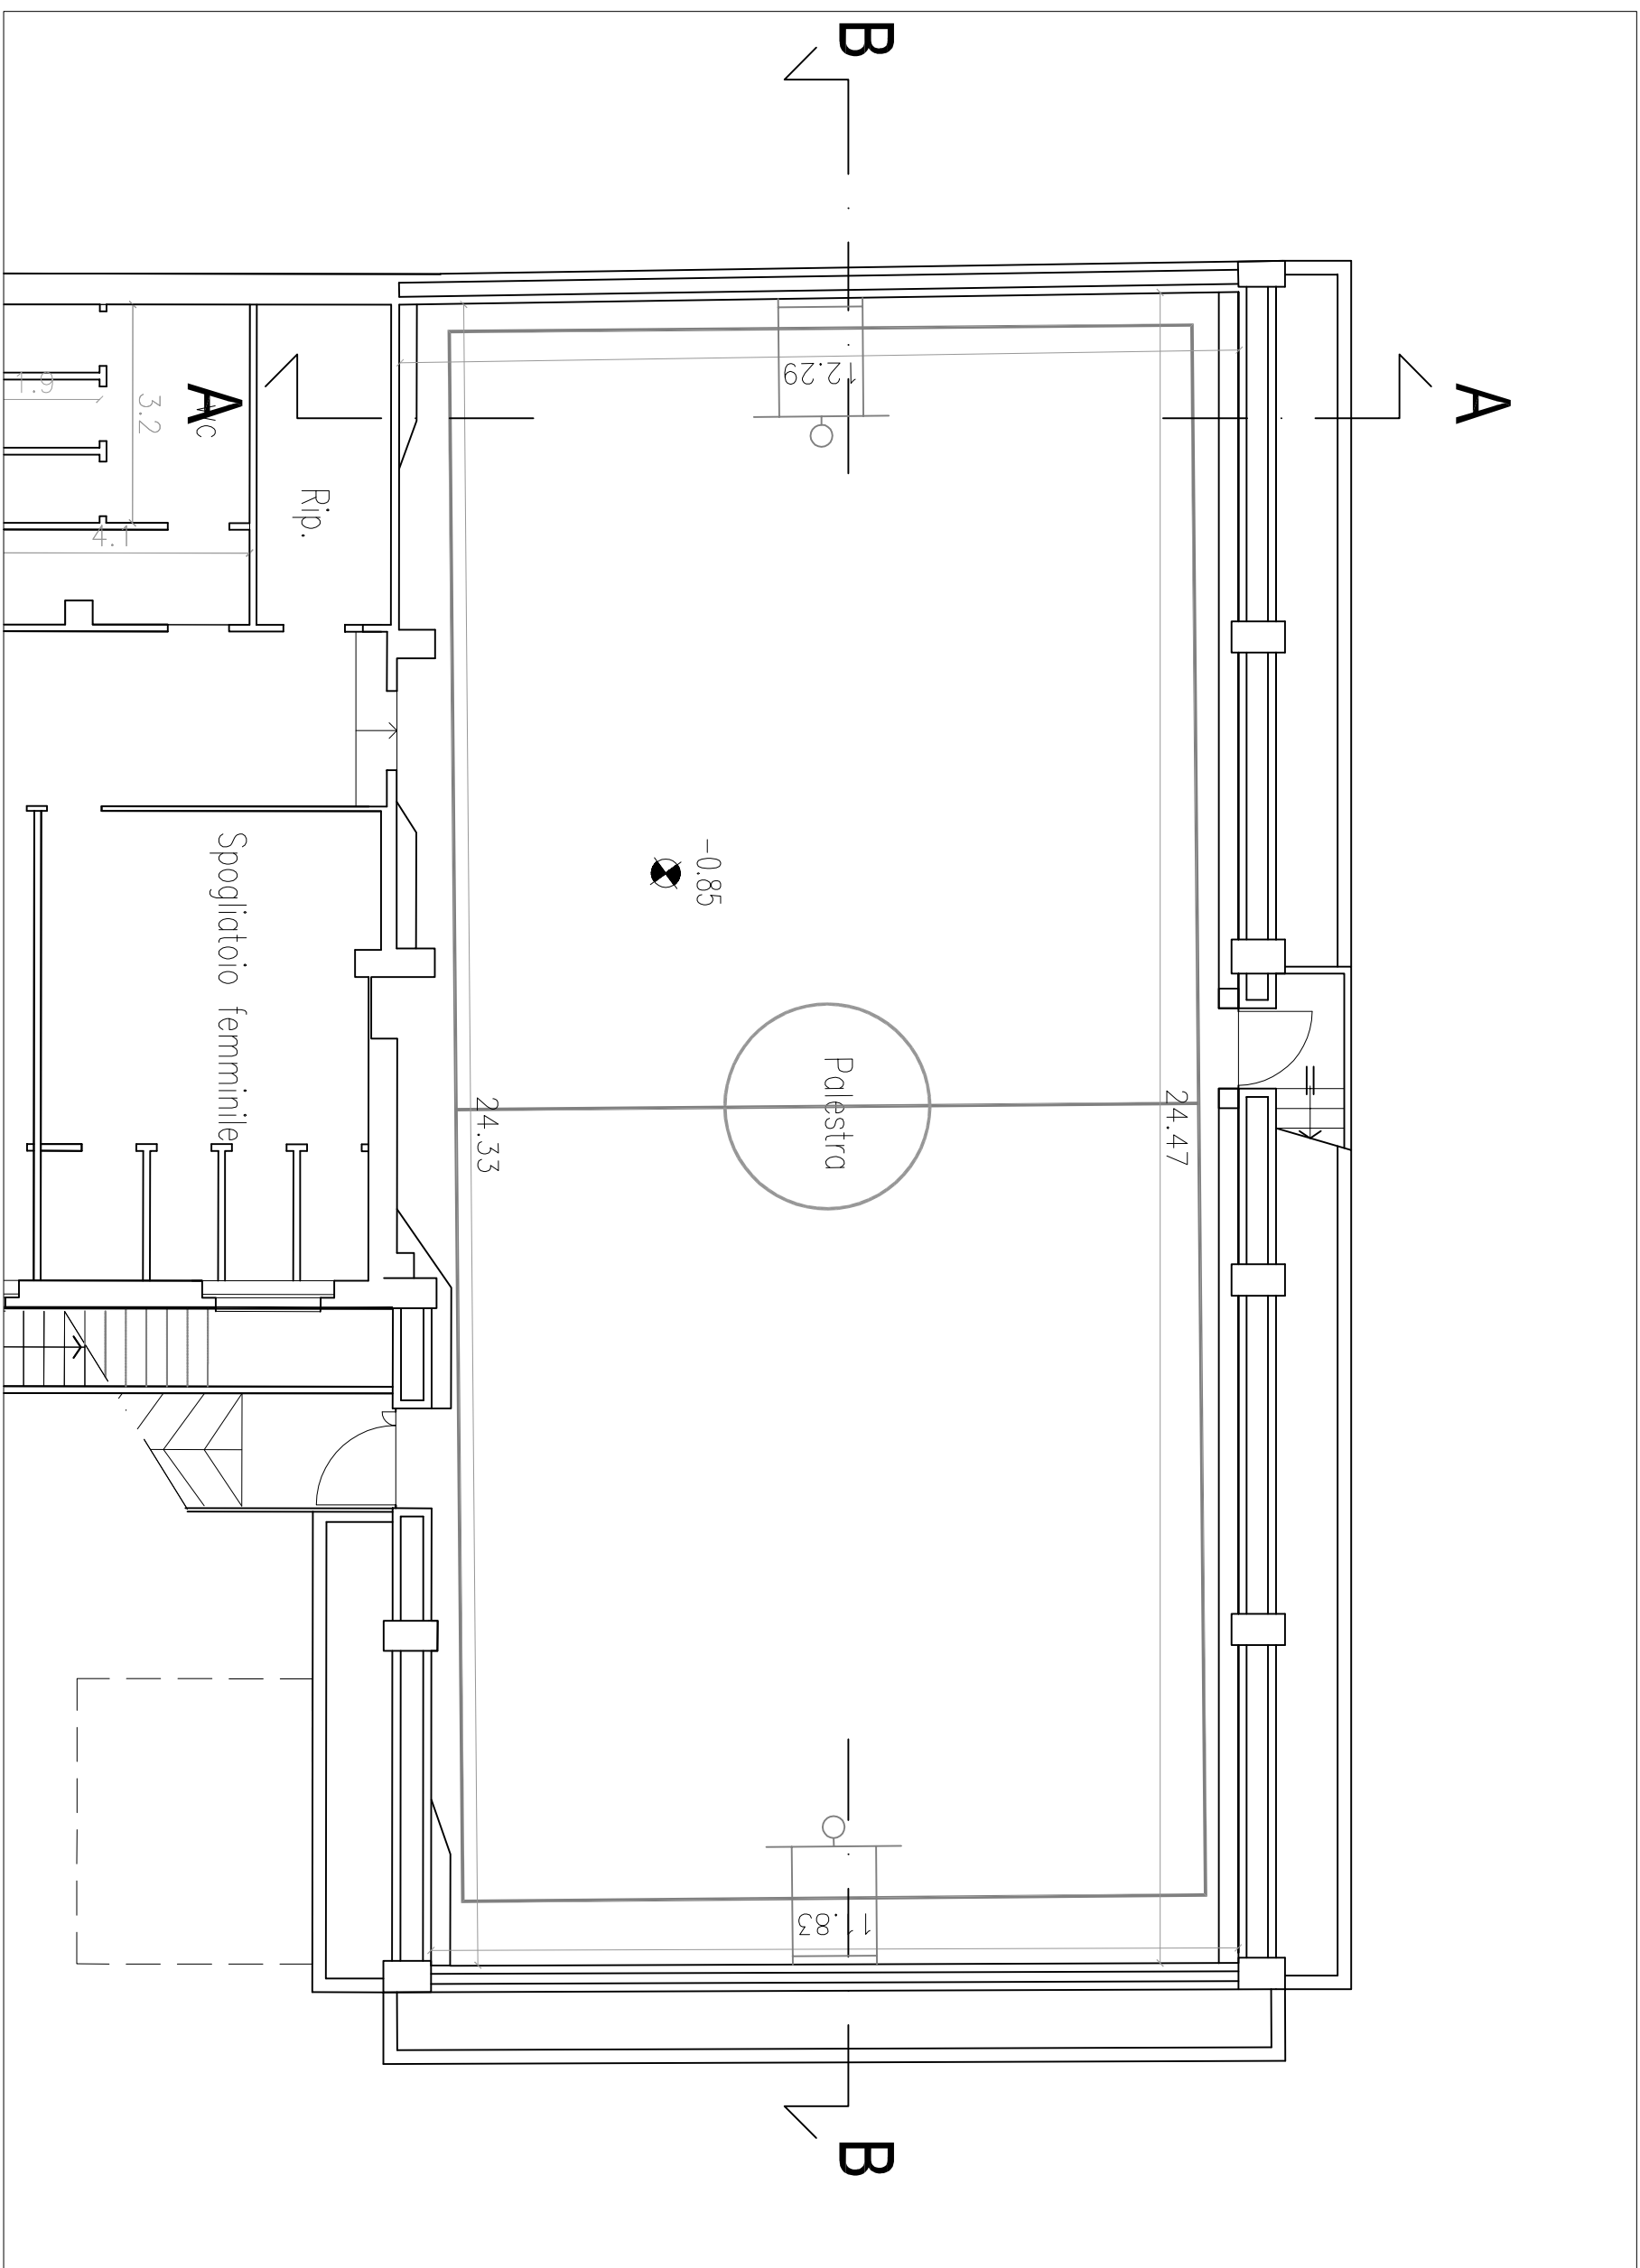


PIANO PRIMO
scala 1/100

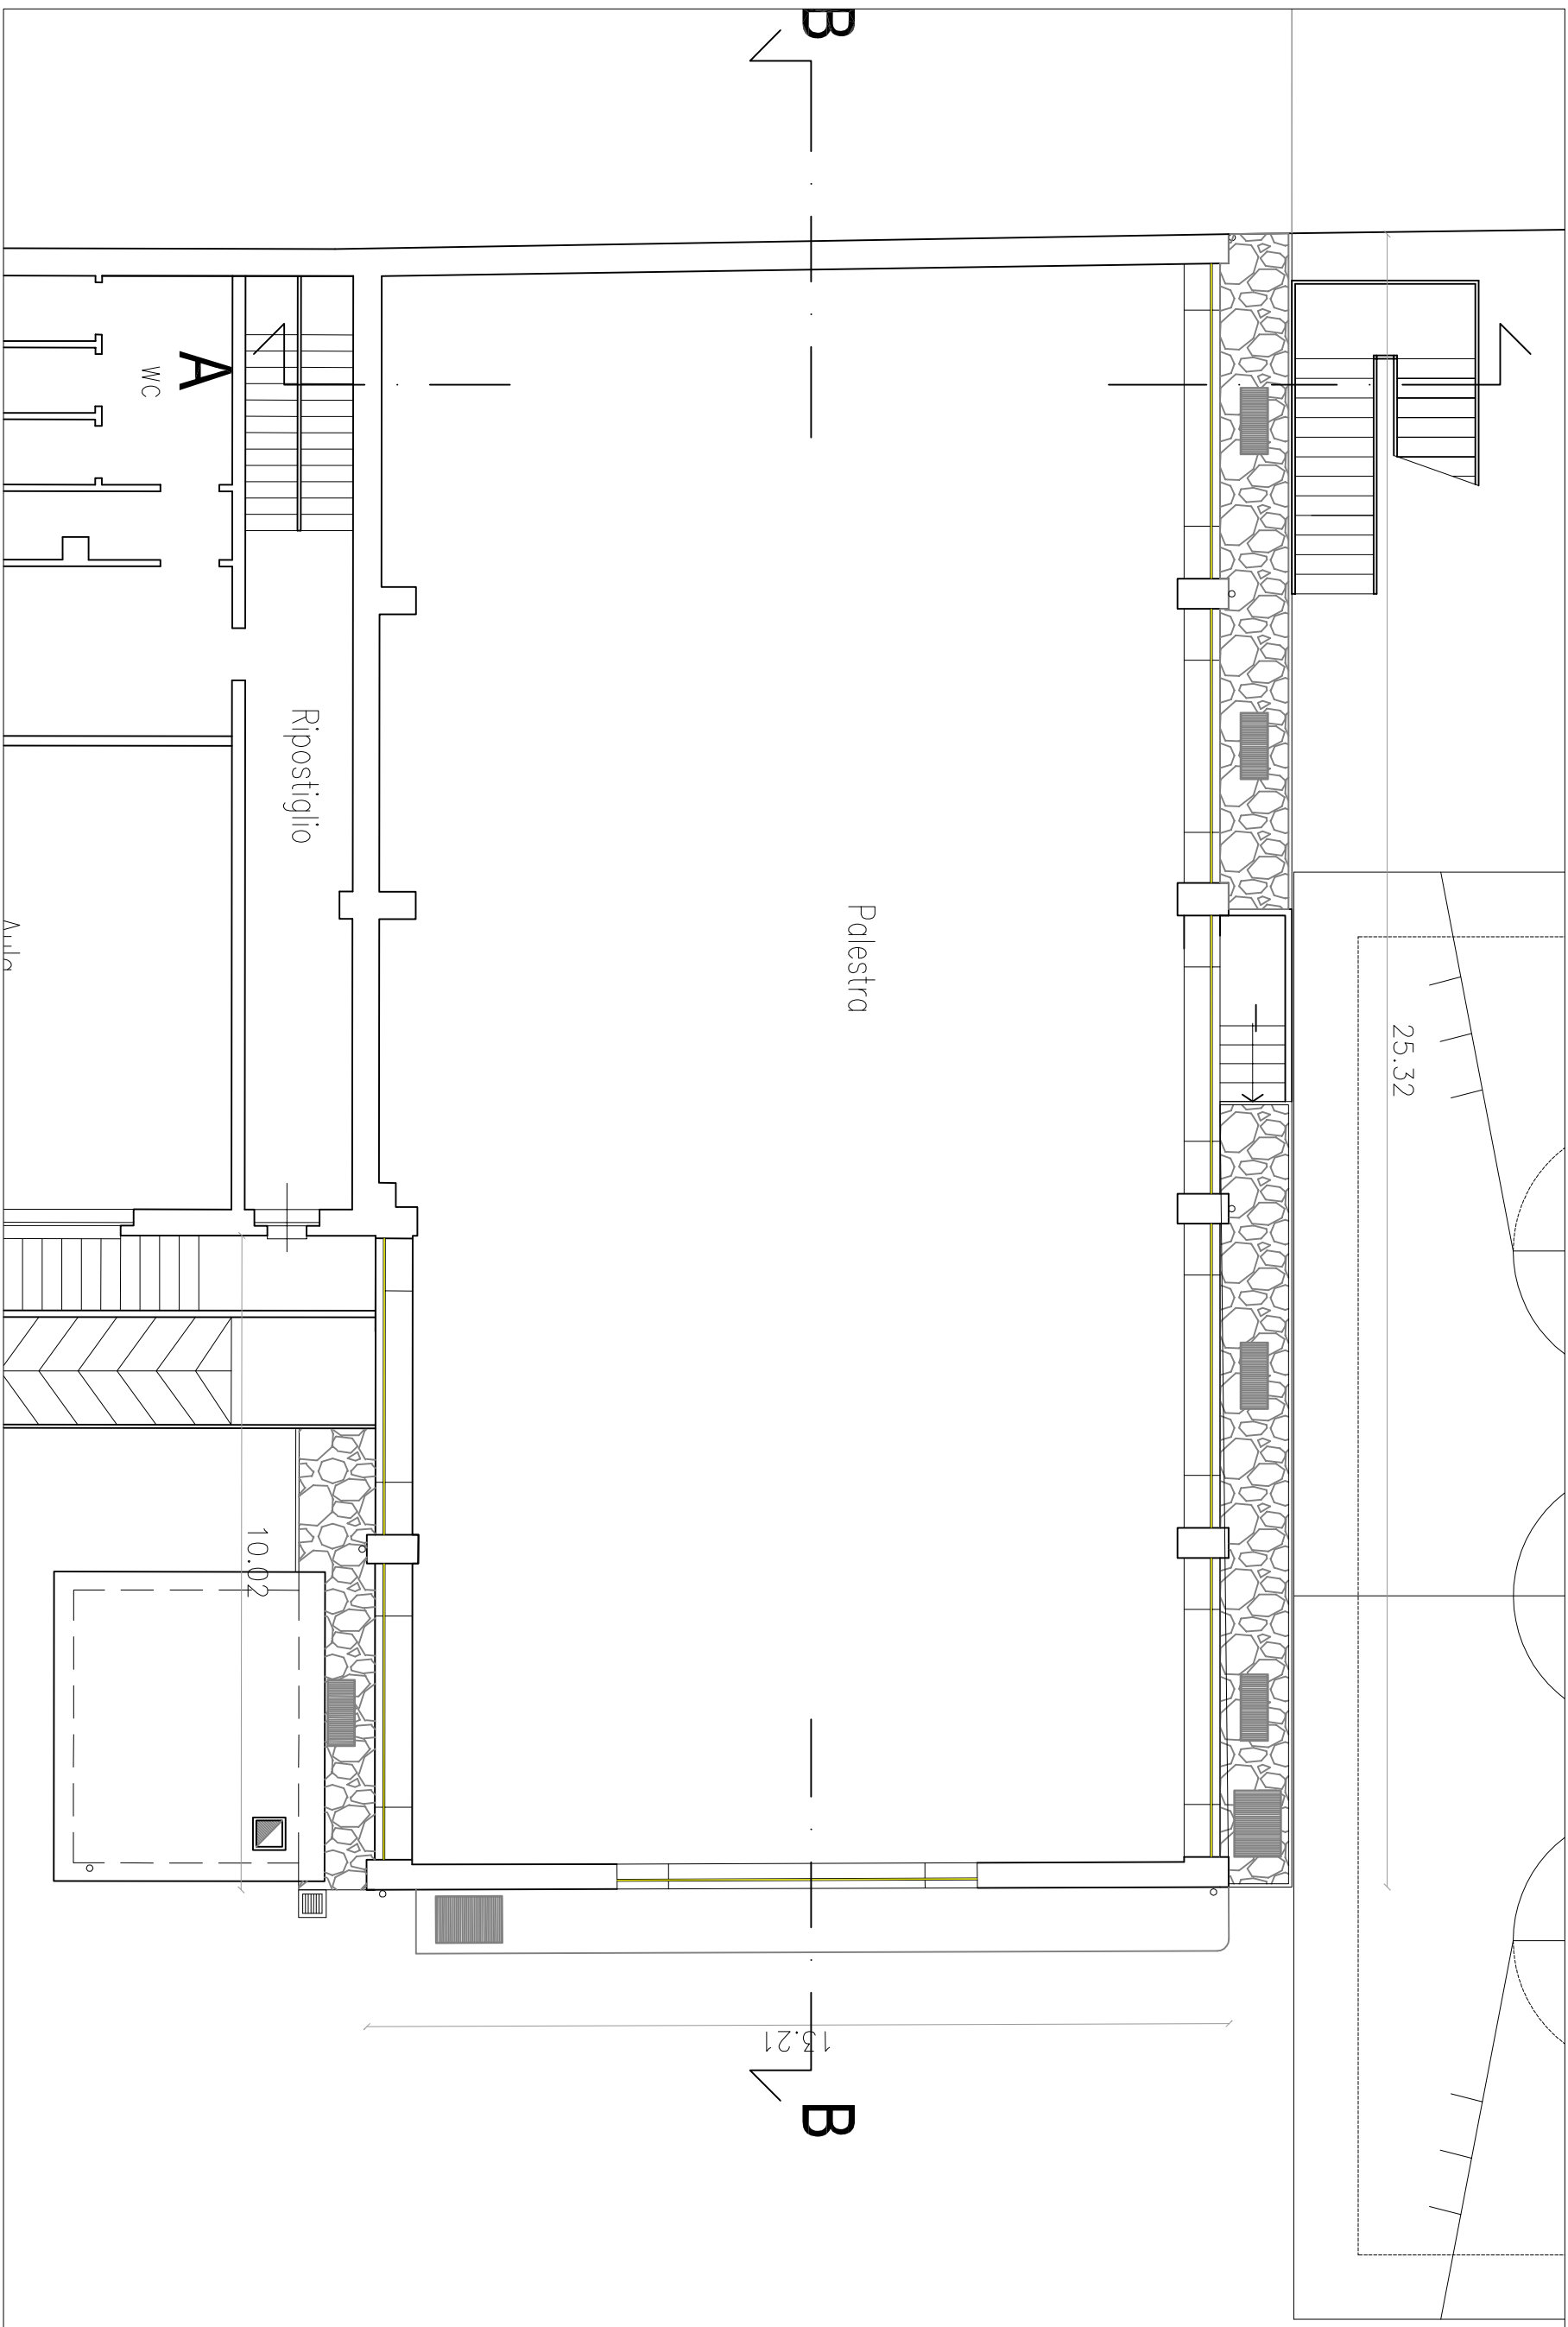


PIANO SECONDO E TERRAZZO
scala 1/100

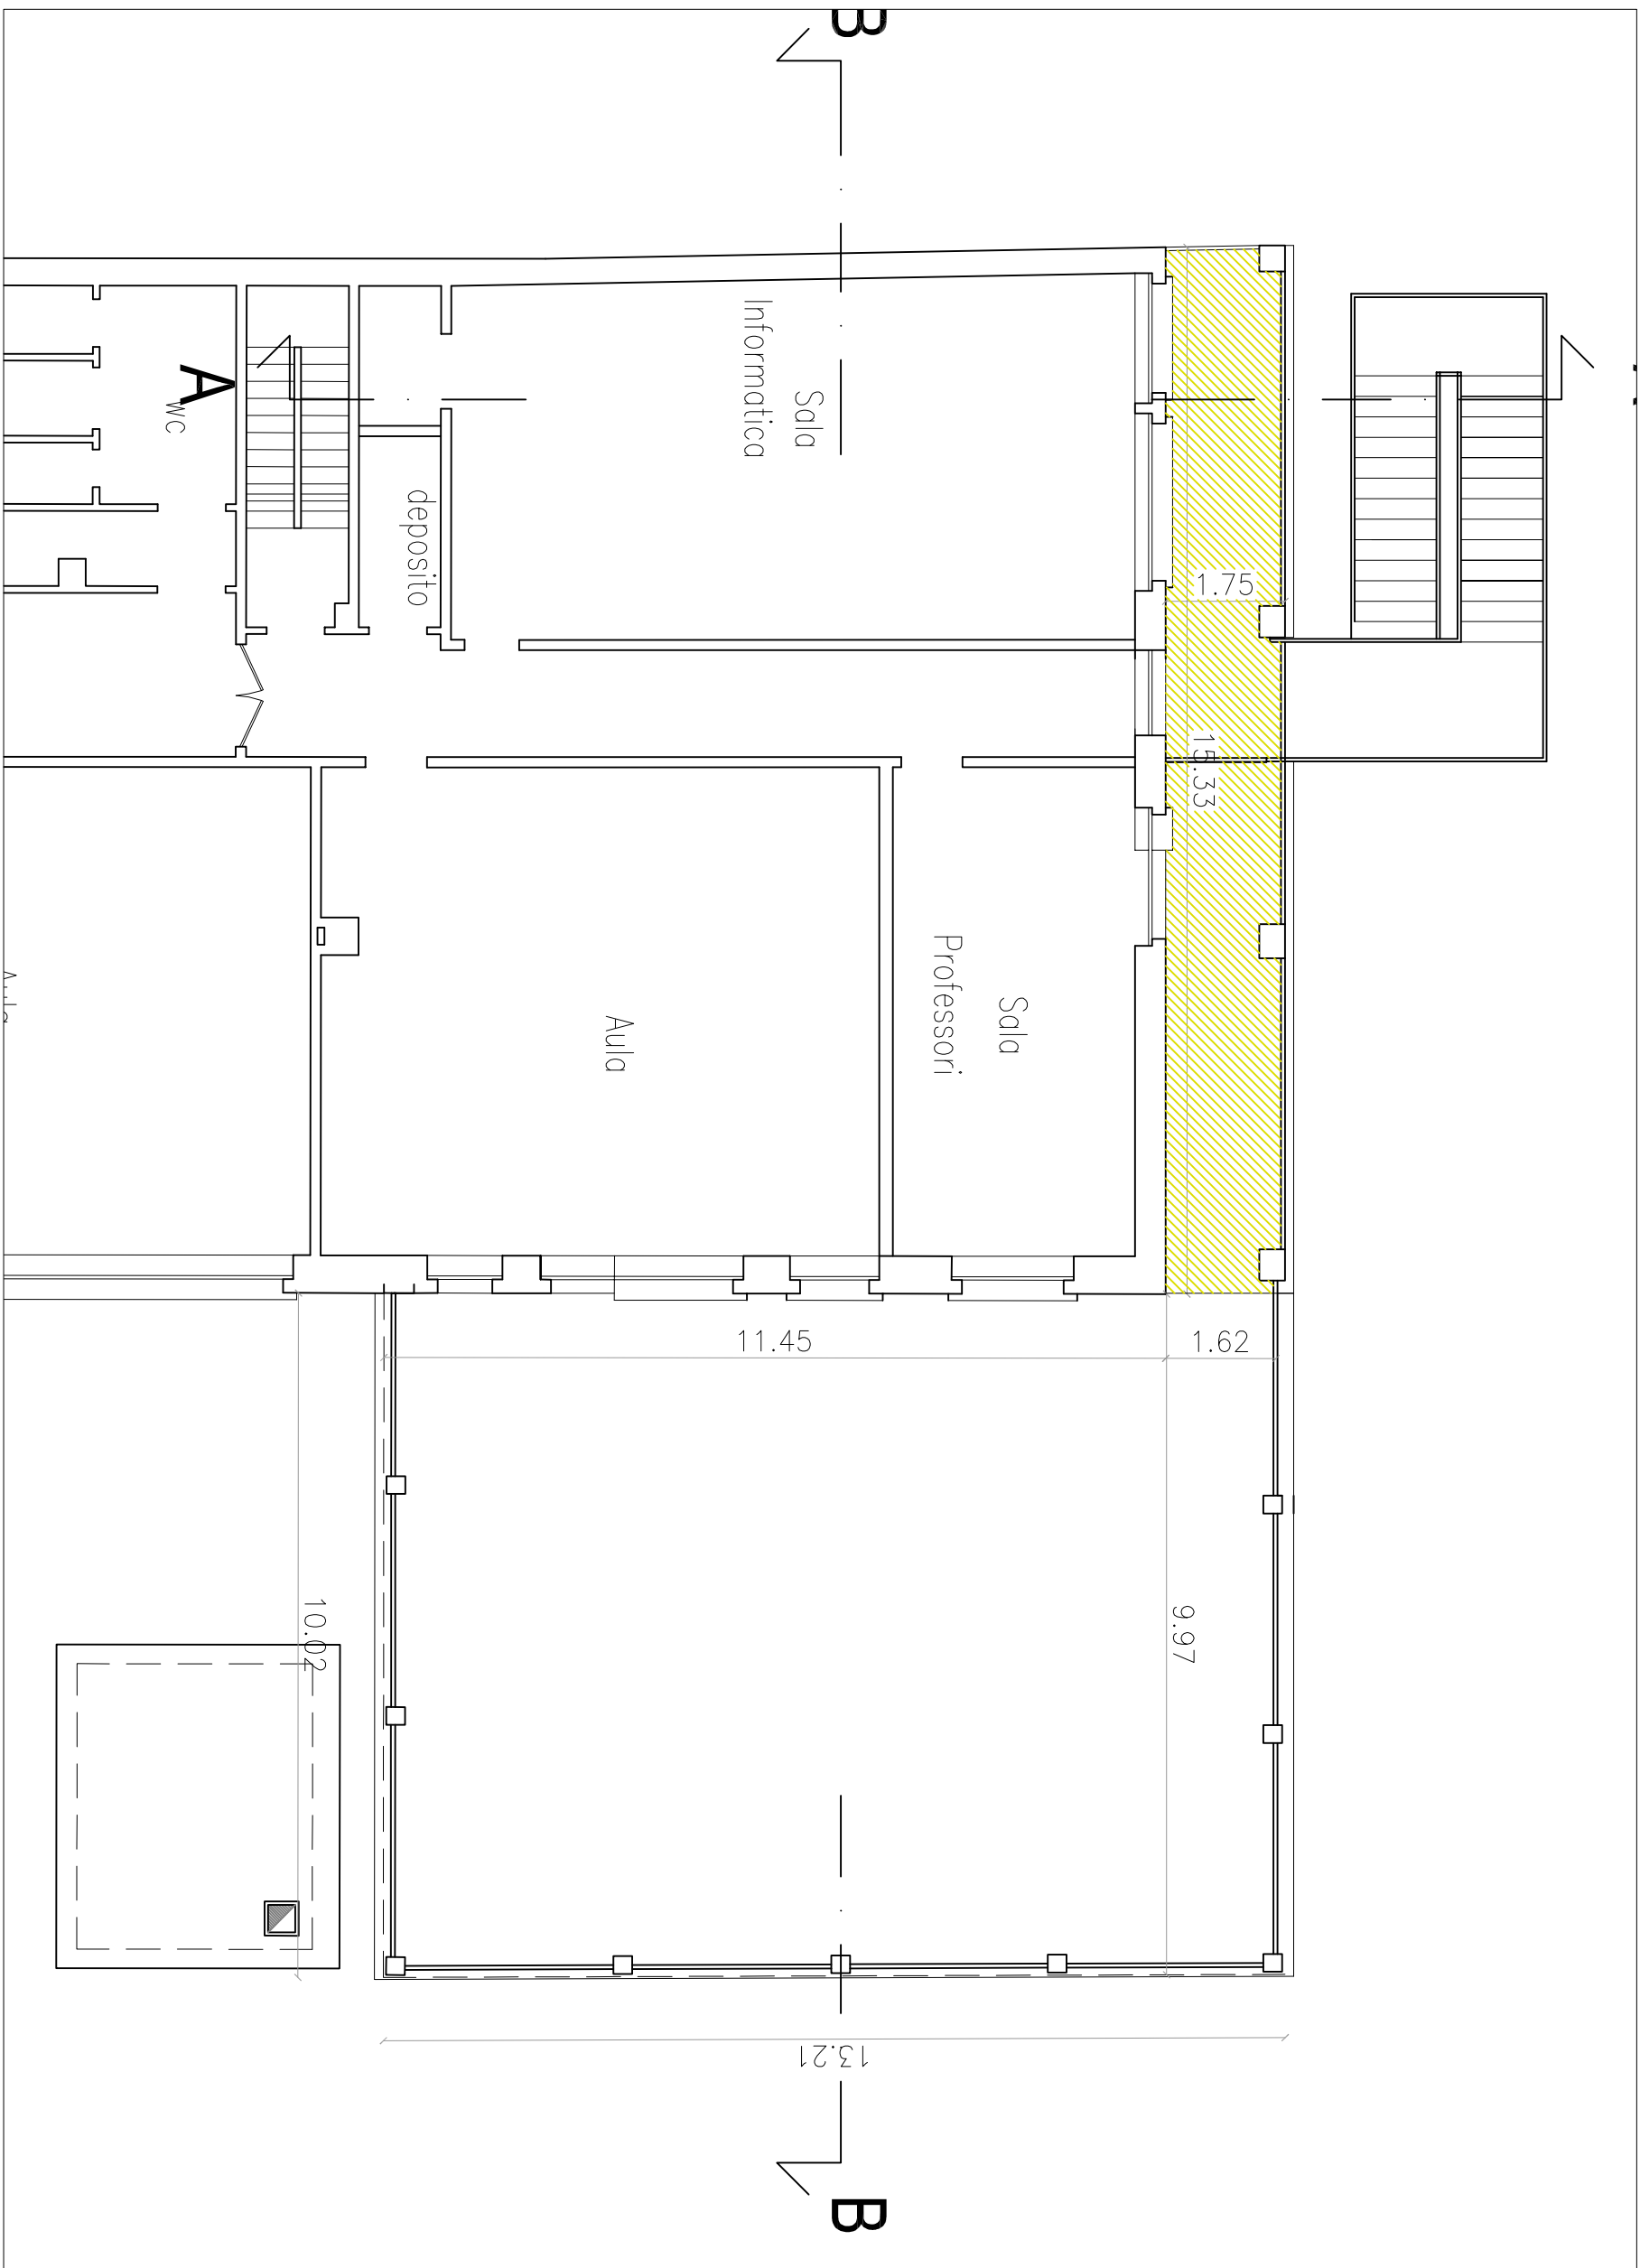


PROSPETTO NORD
scala 1/100

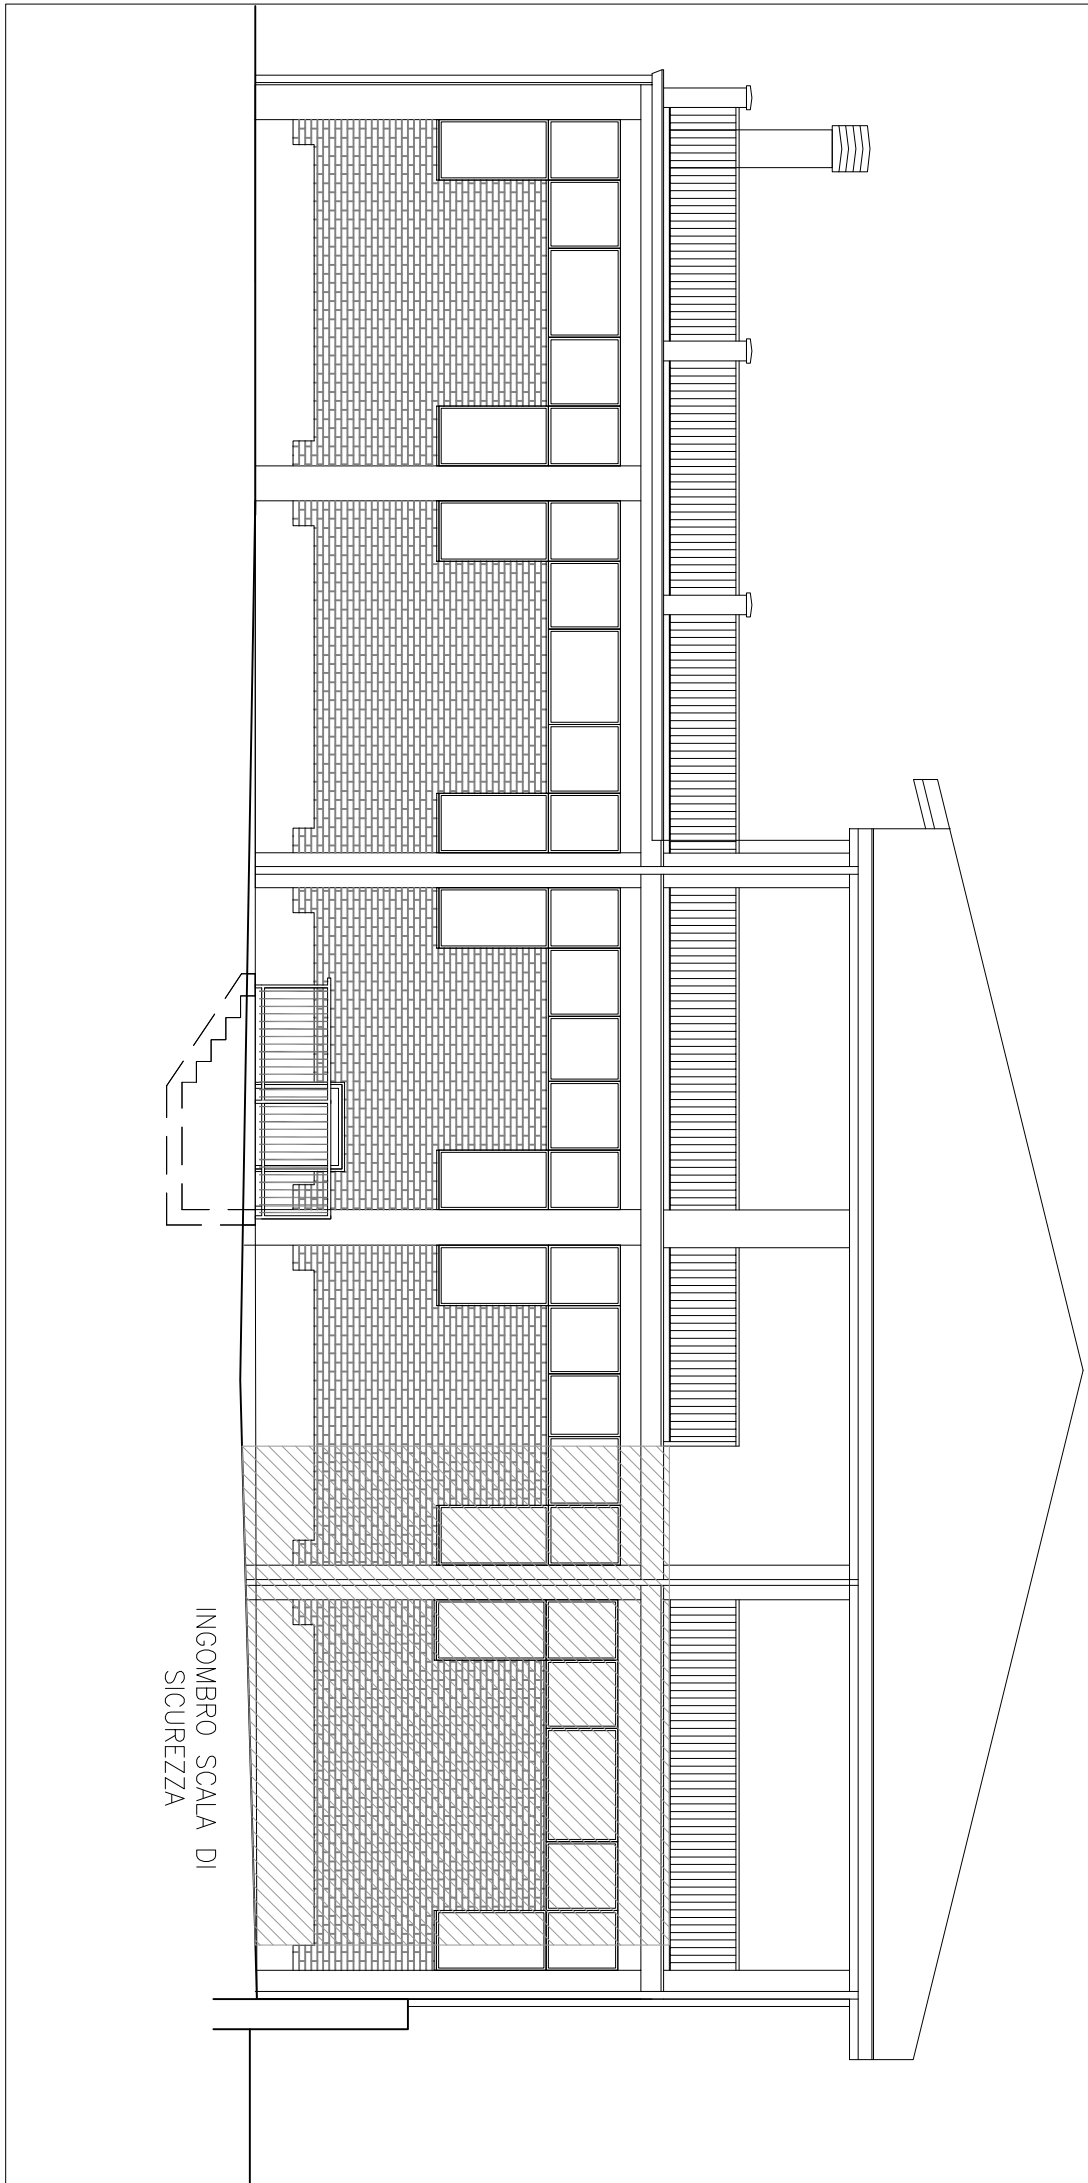


PROSPETTO EST
scala 1/100

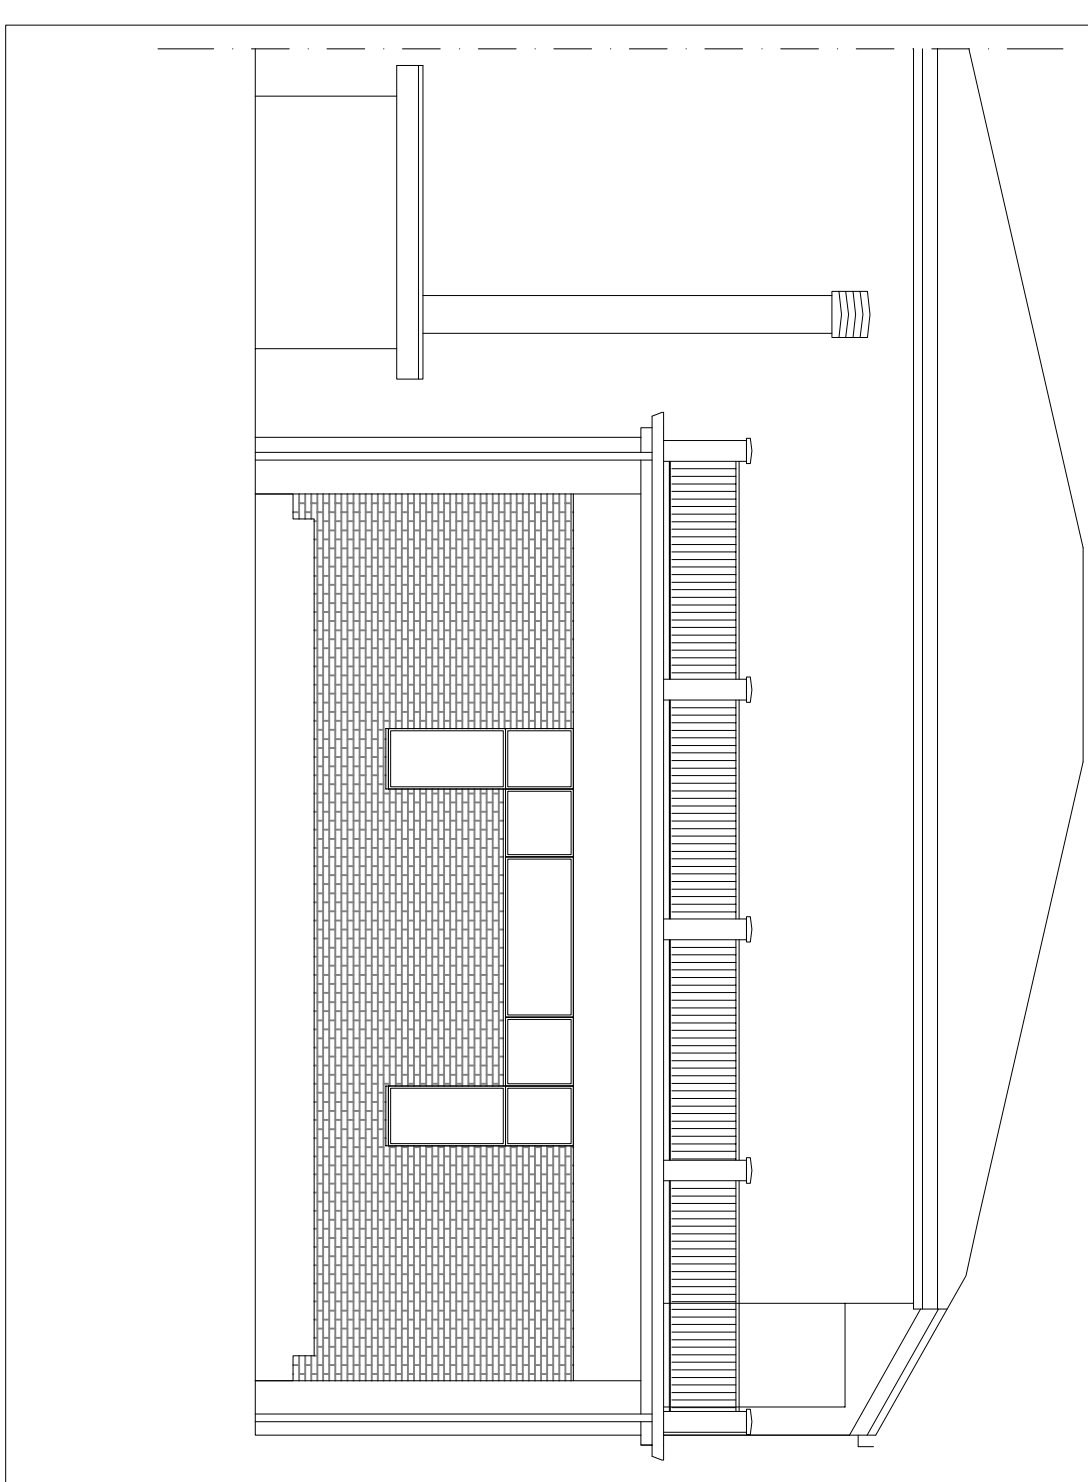

PROSPETTO SUD
scala 1/100

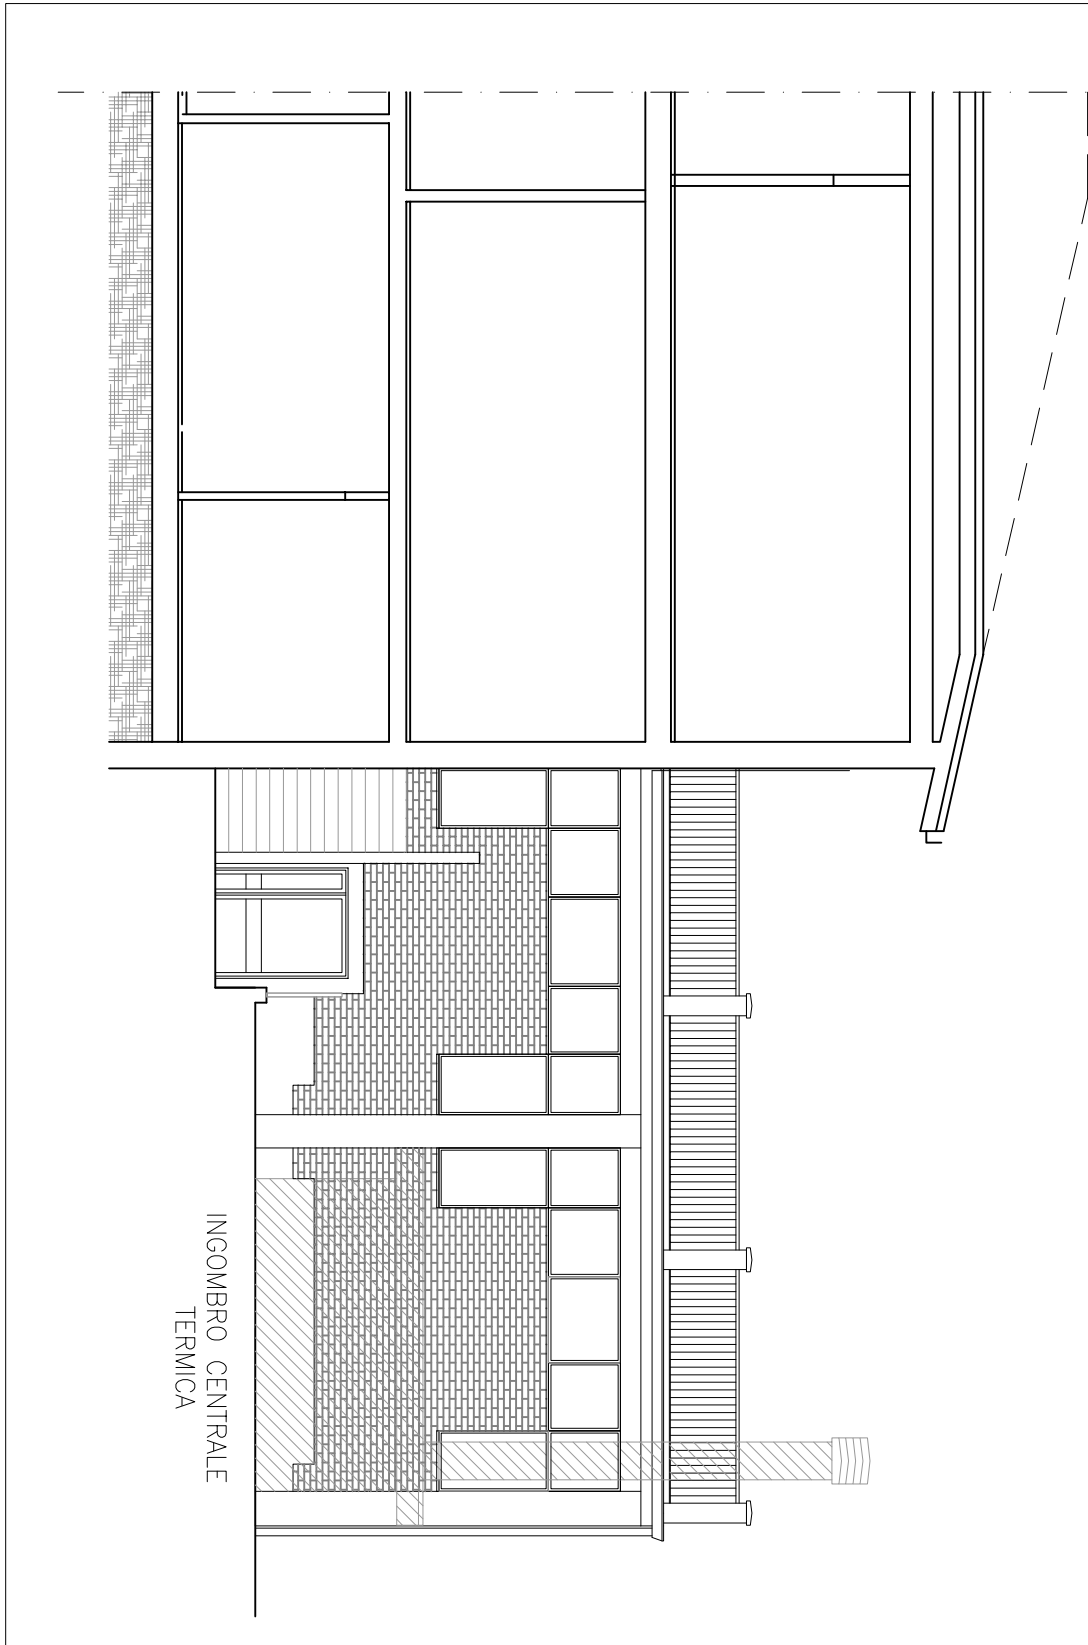

SEZIONE AA
scala 1/100

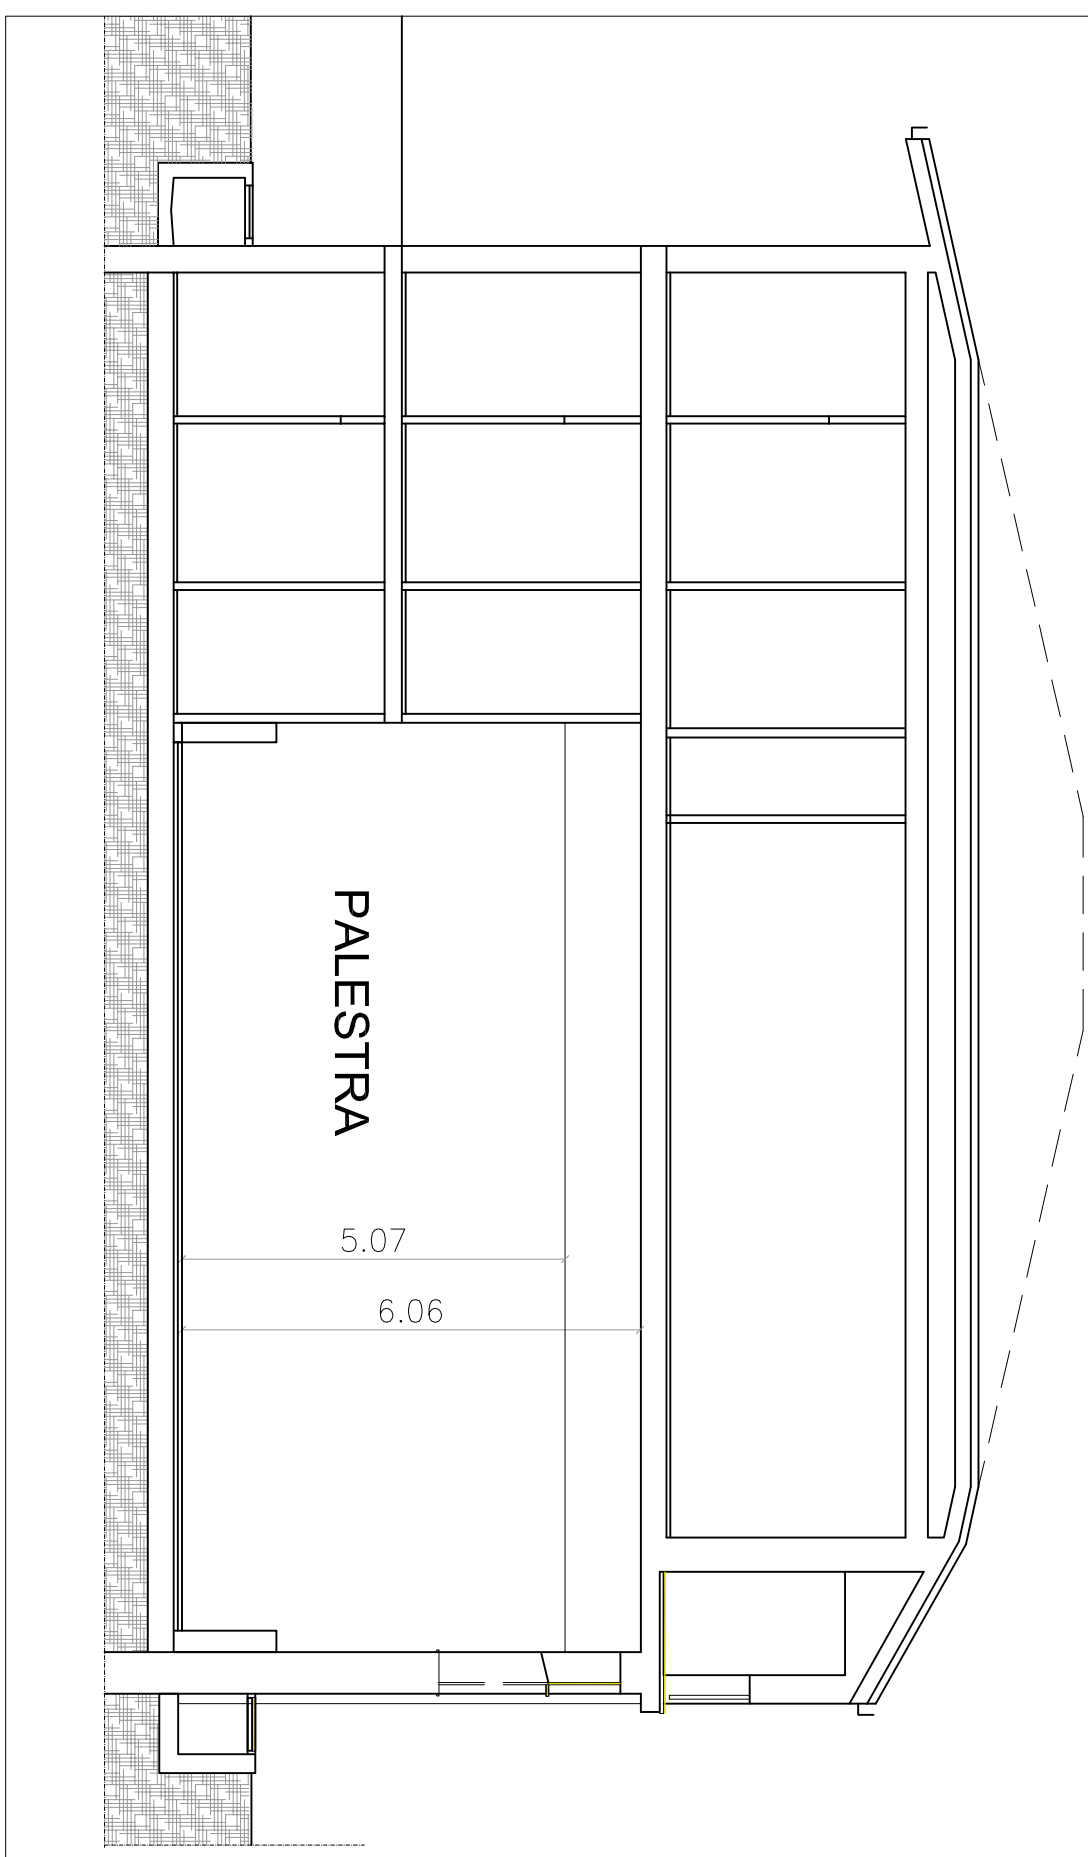

SEZIONE BB
scala 1/100

