Comune di Nole
Città Metropolitana di Torino

LAVORI DI RISTRUTTURAZIONE DELLA PALESTRA ANNESSA ALLA SCUOLA ELEMENTARE SANDRO PERTINI
VIA GENOVA N.7

Progetto esecutivo

Progetto
Piante, sezioni e prospetti

PROGETTISTA

STUDIO TECNICO ASSOCIATO
Arch. Roberta Maggio
Ing. Fabio Sessa
Arch. Valeria Spada
Via Maggiorello, 11 - 10010 Bairo (TO)
tel. +39 0124 570455 - fax +39 0124 570211 - mail info@playprogetti.it

DATA: Novembre 2015

ELABORATO

9

E' vietata qualsiasi riproduzione non autorizzata.

PIANO SEMINTERRATO
scala 1/100

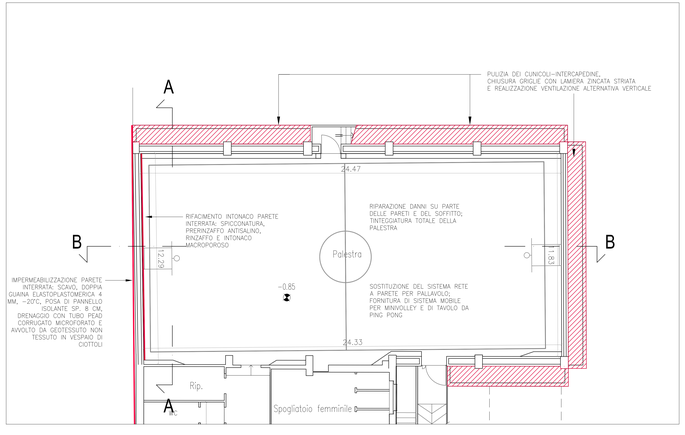

PIANO PRIMO
scala 1/100

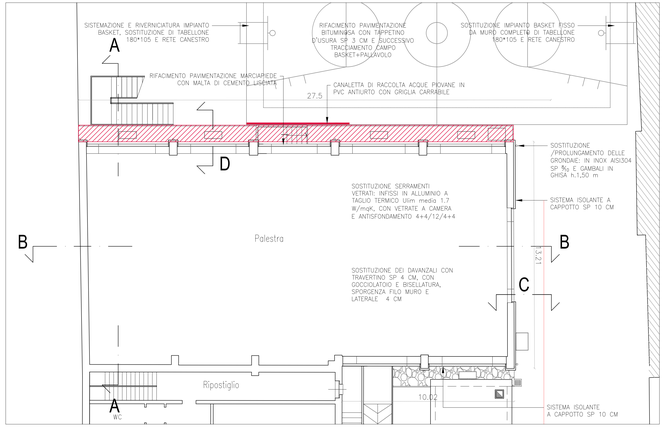

PIANO SECONDO E TERRAZZO
scala 1/100

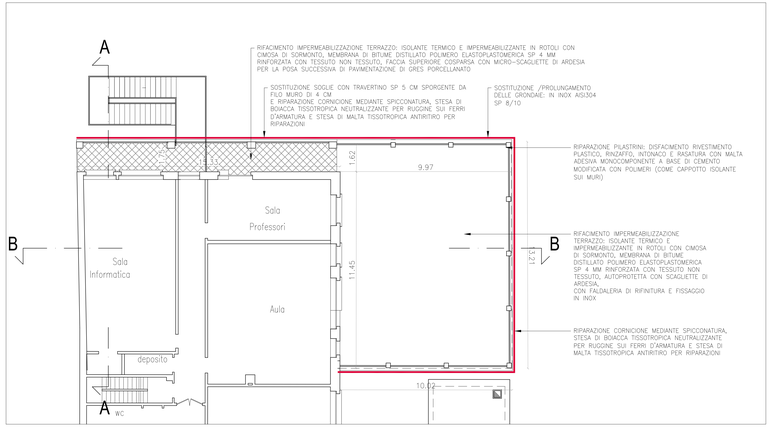

PROSPETTO NORD
scala 1/100

PROSPETTO EST
scala 1/100

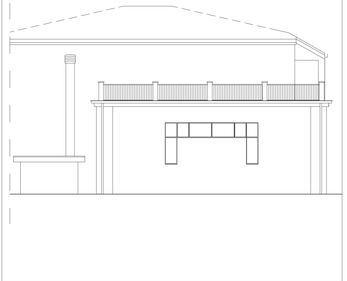

PROSPETTO SUD
scala 1/100

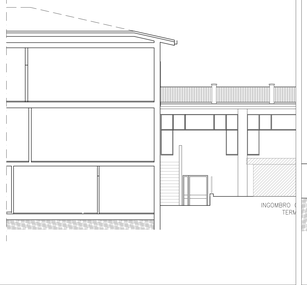

SEZIONE A-A
scala 1/100

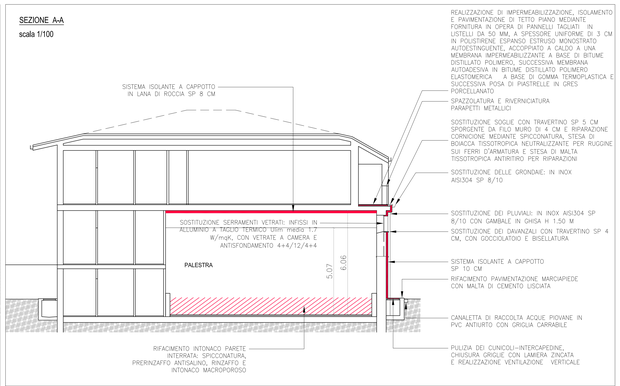
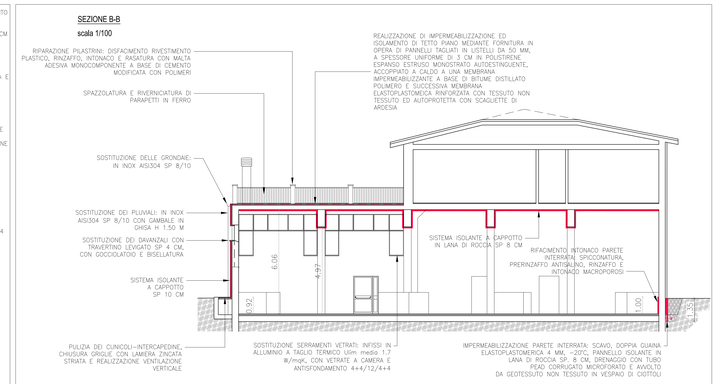
SEZIONE B-B
scala 1/100