


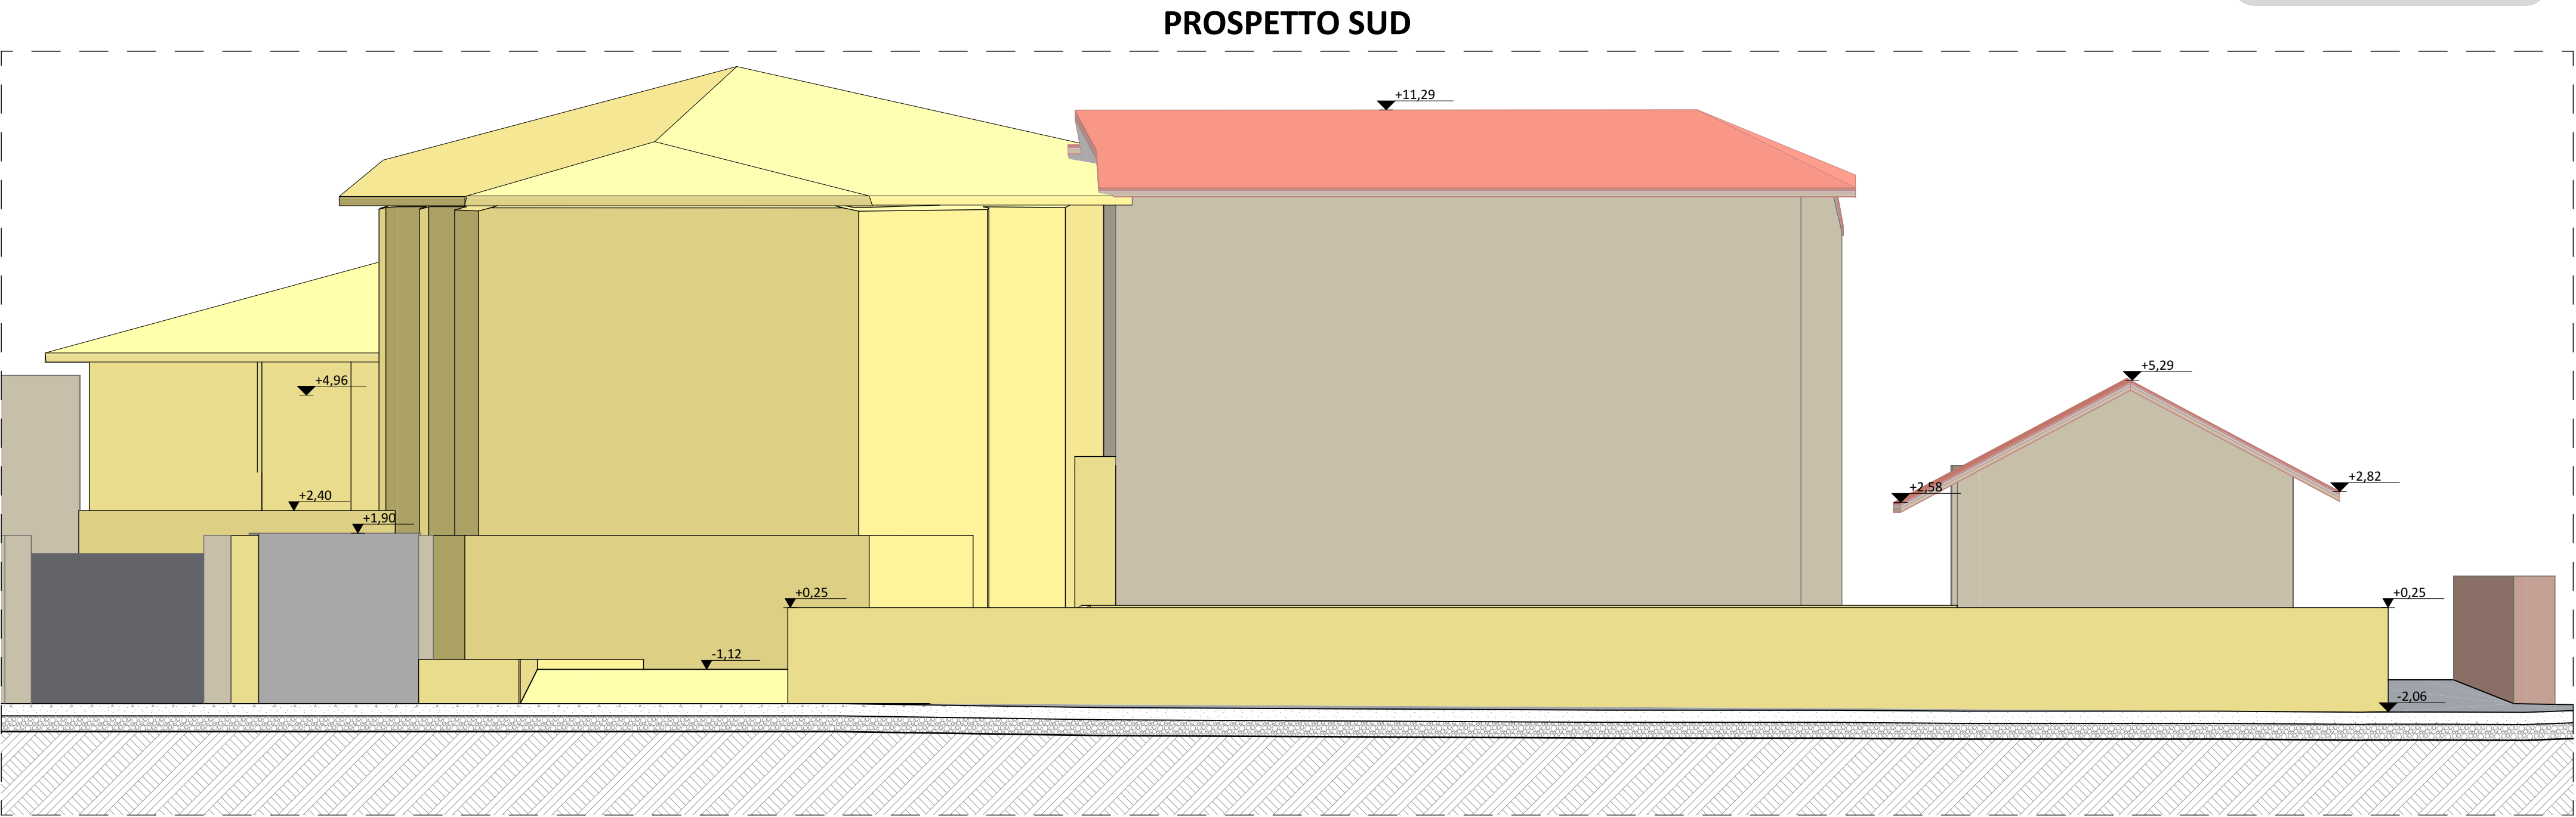

LEGENDA

Demolizioni



COMMITTENTE:

COMUNE DI NOLE

OGGETTO:

REALIZZAZIONE DI PARCHEGGIO PUBBLICO
COPERTO E SEMINTERRATO IN VIA SAN
SEBASTIANO E RELATIVO COLLEGAMENTO
PEDONALE CON PIAZZA VITTORIO EMANUELE II

LOCALITÀ DELL'INTERVENTO:

COMUNE DI NOLE, VIA SAN SEBASTIANO, N° 8

FASE PROGETTUALE:

PROGETTO DI FATTIBILITÀ TECNICO-ECONOMICA

ARCHIVIO:

4687

365

ARC

010

PFTE

00

TITOLO ELABORATO:

Prospetti - Demolizioni

DATA:

Loranzè,
dicembre 2023

CONTROLLO QUALITÀ ELABORATI				REDATTO	VERIFICATO	RIESAMINATO	APPROVATO	REV	DATA	NOTE
CODICE	AMBITO PROGETTUALE	RESPONSABILE D'AREA		RESP. AREA	COORDINATORE	RESP. PROG.		0	12/2023	EMISSIONE
ARC	ARCHITETTURA ED EDILIZIA	Arch. A. DEMARIA - Arch. M. DI PERNA		F.G.	M.D.P.			1	.	.
GEO	AMBIENTE E TERRITORIO	Geol. P. CAMBULI		.	.			2	.	.
DLL	DIREZIONE LAVORI	Dott. Ing. G. ODETTO		.	.			3	.	.
ENE	ENERGETICA	Ing. A. BREGOLIN		.	.			4	.	.
IDR	IDRAULICA	Ing. M. VERNETTI ROSINA		.	.			5	.	.
IEL	IMPIANTI ELETTRICI E SPECIALI	Dott. Ing. E. MERCADO		.	.			6	.	.
TFM	IMPIANTI TERMOFLUIDOMECCANICI	Ing. A. BREGOLIN		.	.			7	.	.
INF	INFRASTRUTTURE	Ing. A. VACCARONE		.	.			8	.	.
STR	STRUTTURE	Geom. F. TONINO		.	.			9	.	.
VVF	PREVENZIONE INCENDI	Ing. A. BREGOLIN		.	.			10	.	.
EXT	COLLABORATORI ESTERNI	.		.	.			11	.	.



Strada Provinciale 222, n°31
10010 Loranzè (TO)
TEL. 0125.1970499 FAX 0125.564014

e-mail:
info.sertec@sertec-engineering.com
www.sertec-engineering.it

IL DIRETTORE TECNICO:
Dott. Ing. Gianluca ODETTO

PROGETTISTA:

Ing. Lorenzo VIGNONO
N° 13123 ALBO INGEGNERI
PROVINCIA DI TORINO

TIMBRO:



ALTRA FIGURA:

Arch. Marco DI PERNA
N°419 ORDINE ARCHITETTI
PROVINCIA DI BIELLA

TIMBRO:

