




PIANTA SERBATOIO NOLE 2000

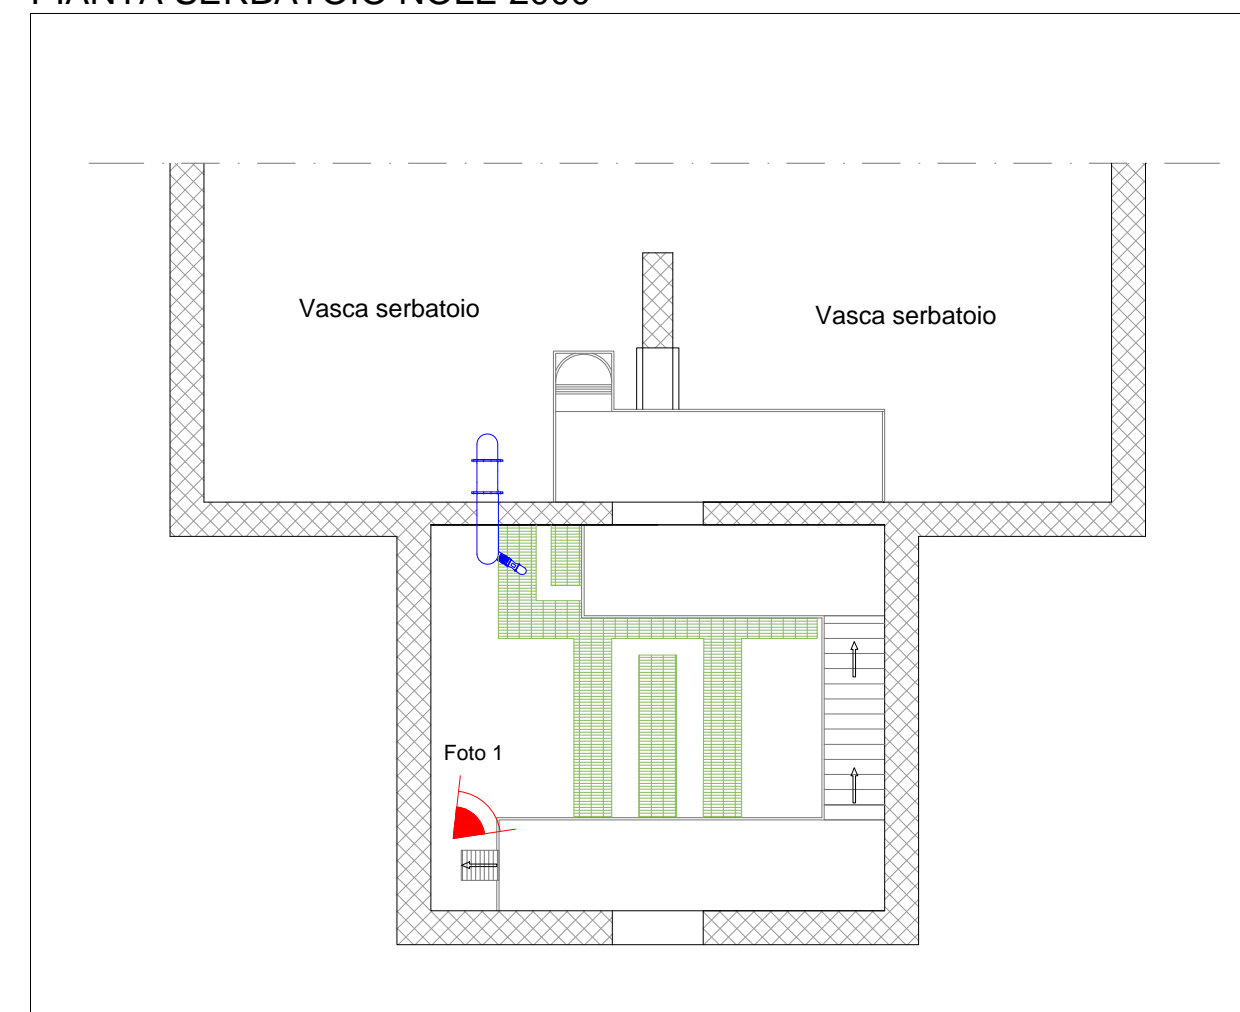

SCHEMA TUBI SERBATOIO NOLE 2000

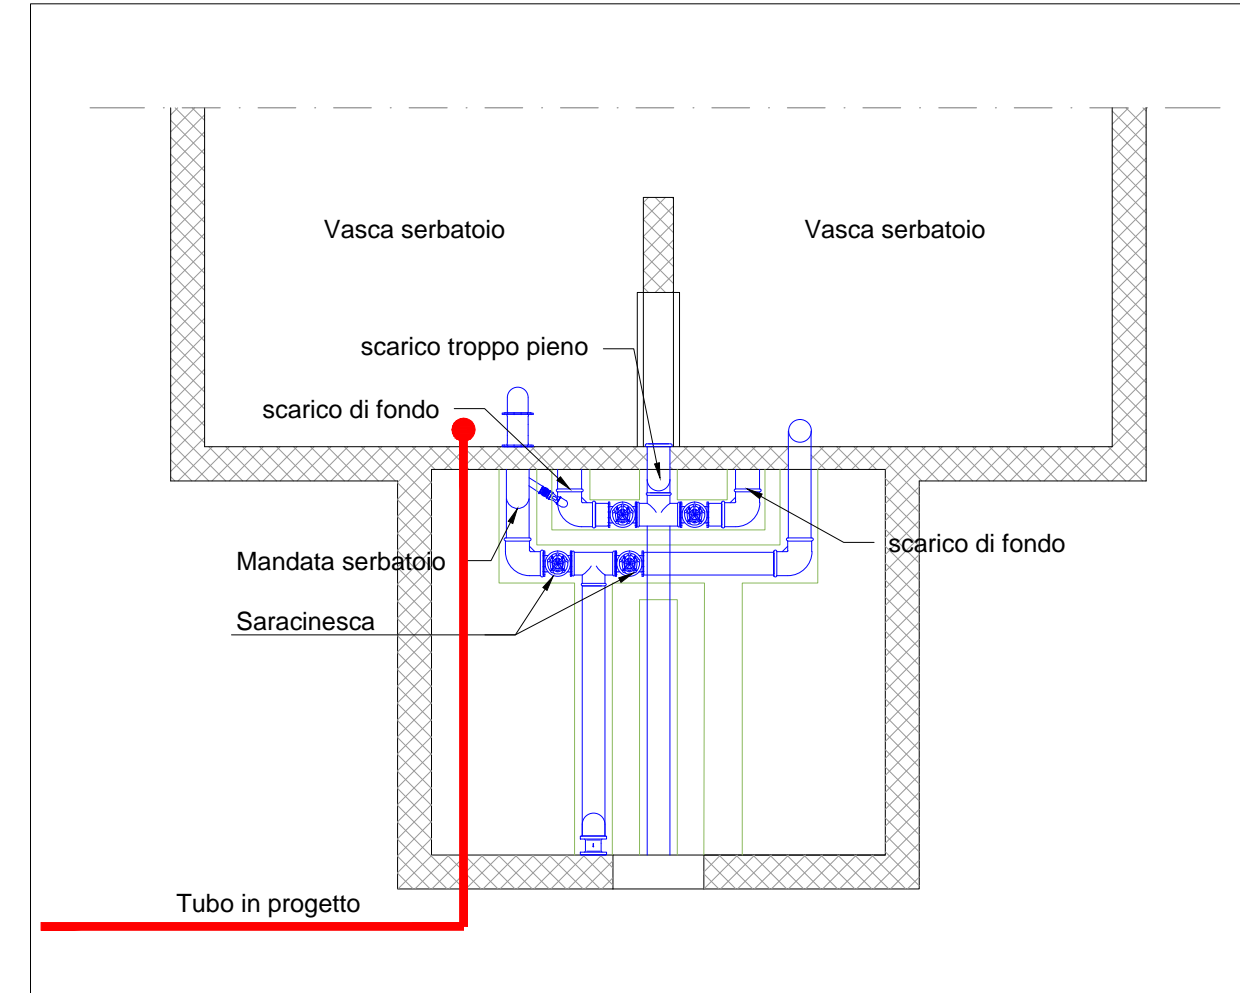


SEZIONE TUBI SERBATOIO NOLE 2000

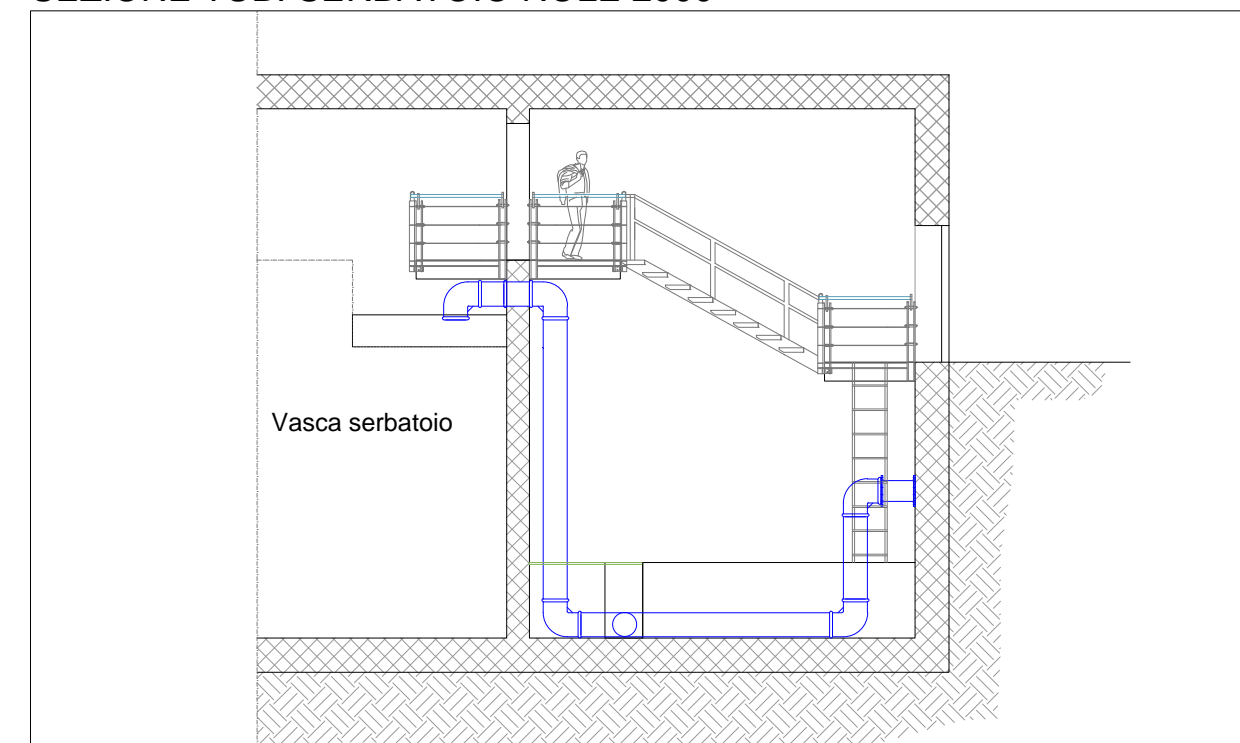


SERBATOIO ESISTENTE NOLE 2000




FOTO 1: INTERNO SERBATOIO ESISTENTE NOLE 2000

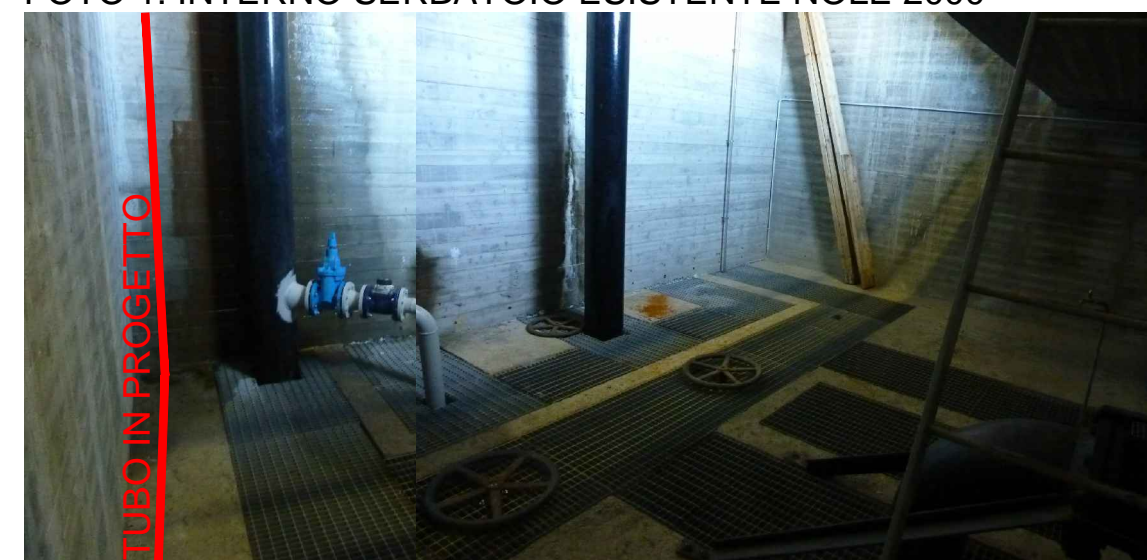

PROFILO CONDOTTA IN PROGETTO NOLE

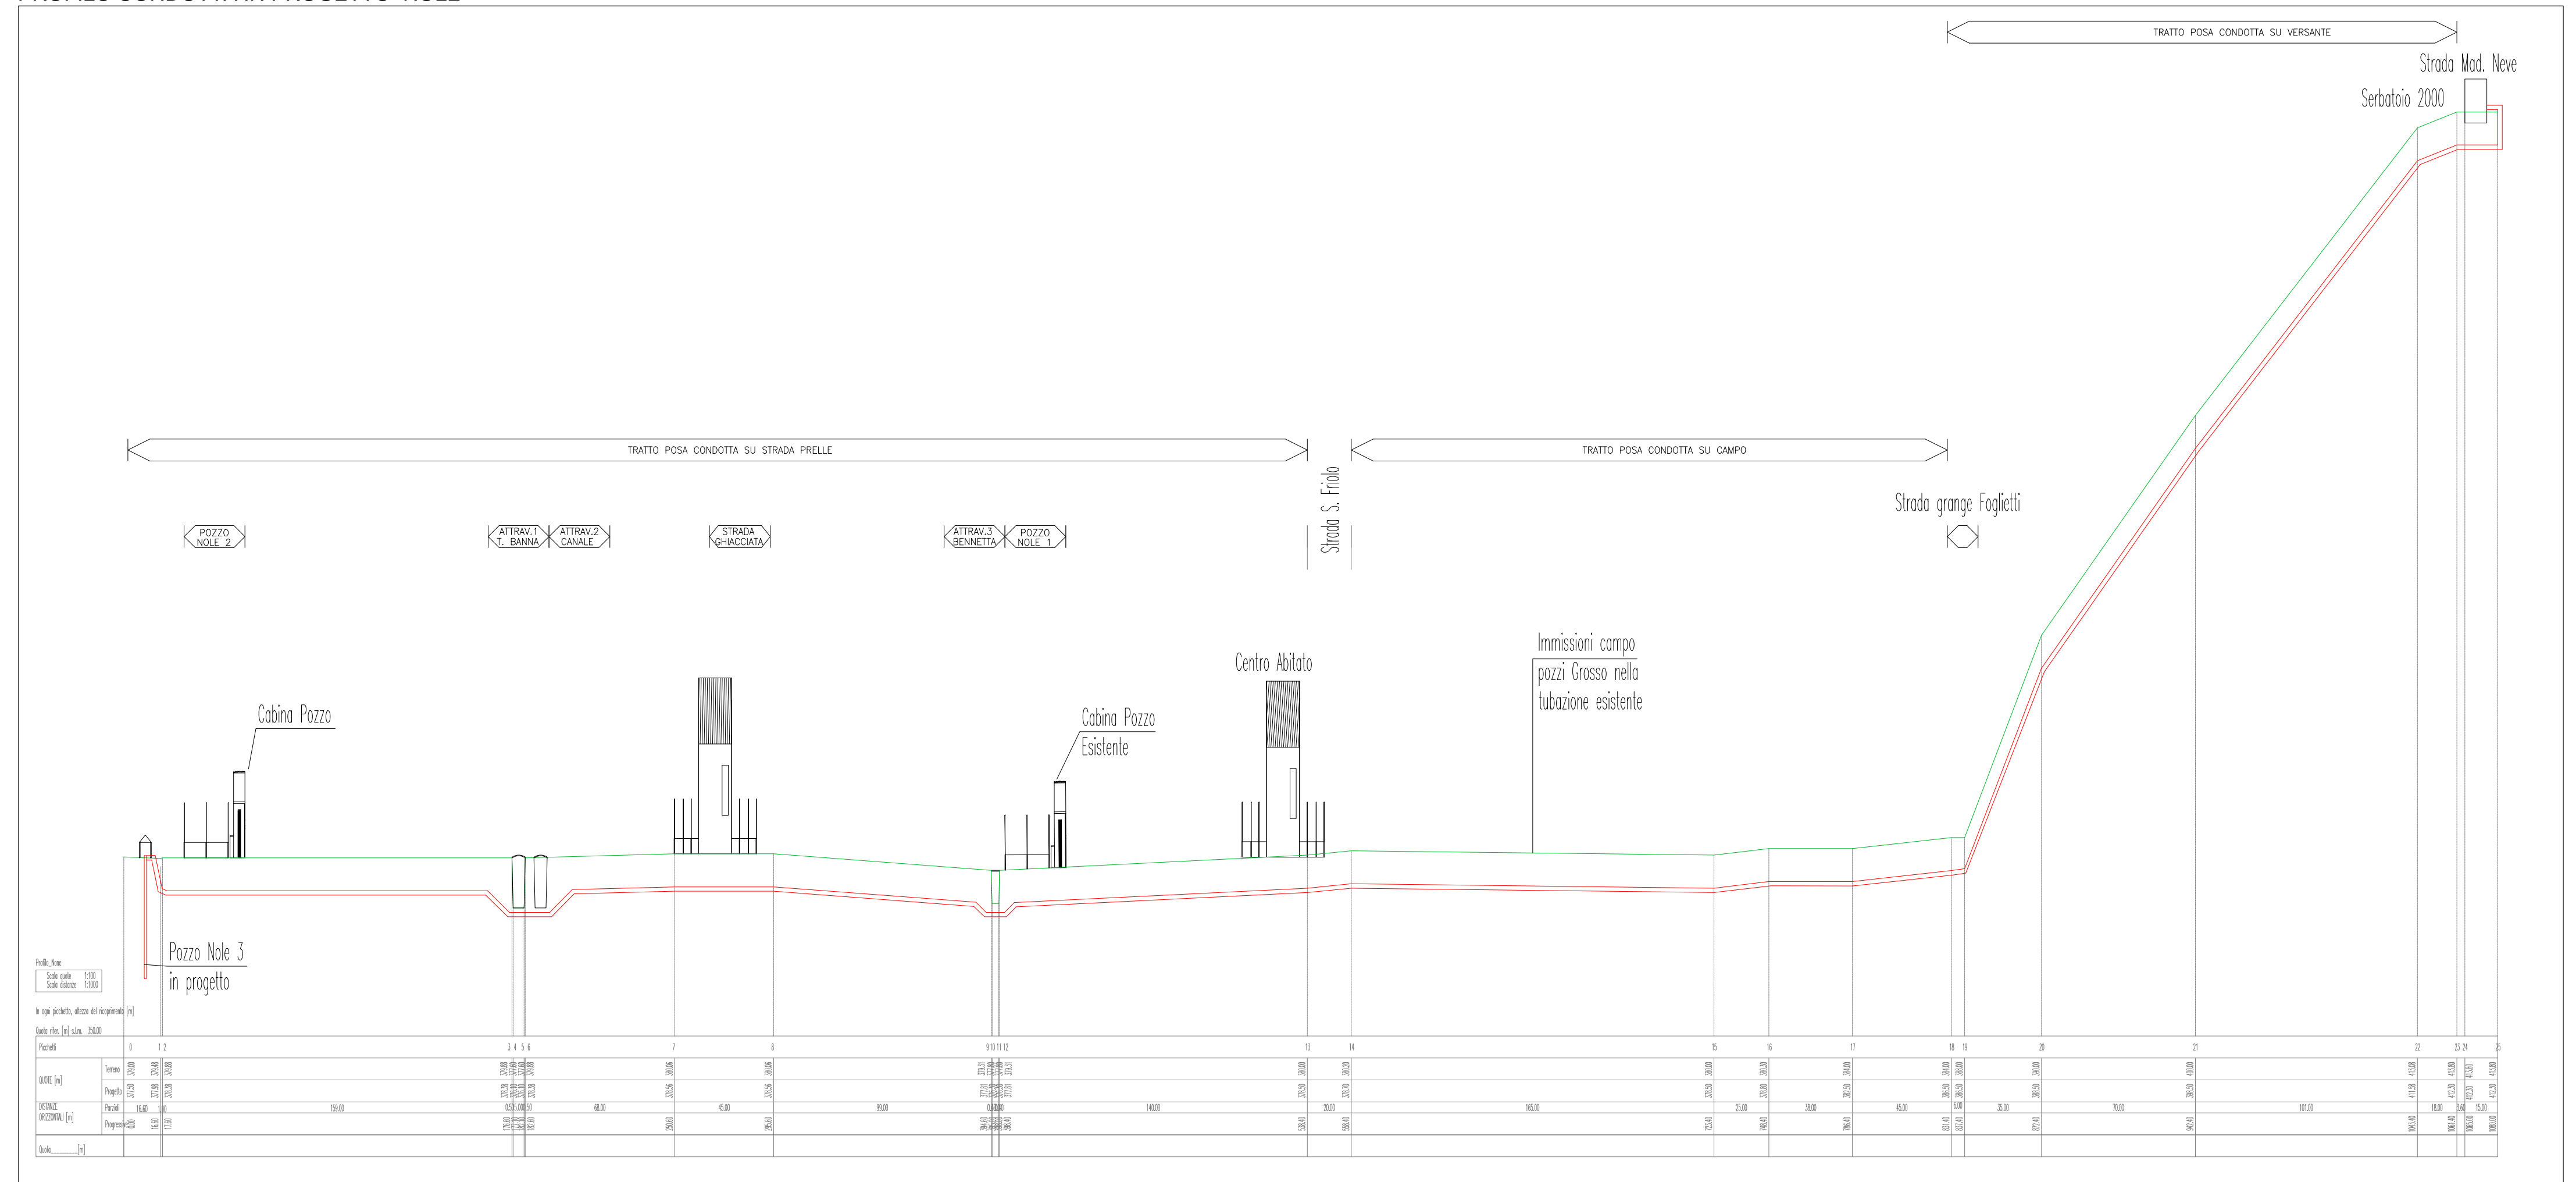

STRALCIO PLANIMETRICO SERBATOIO ESISTENTE - Scala 1:1000

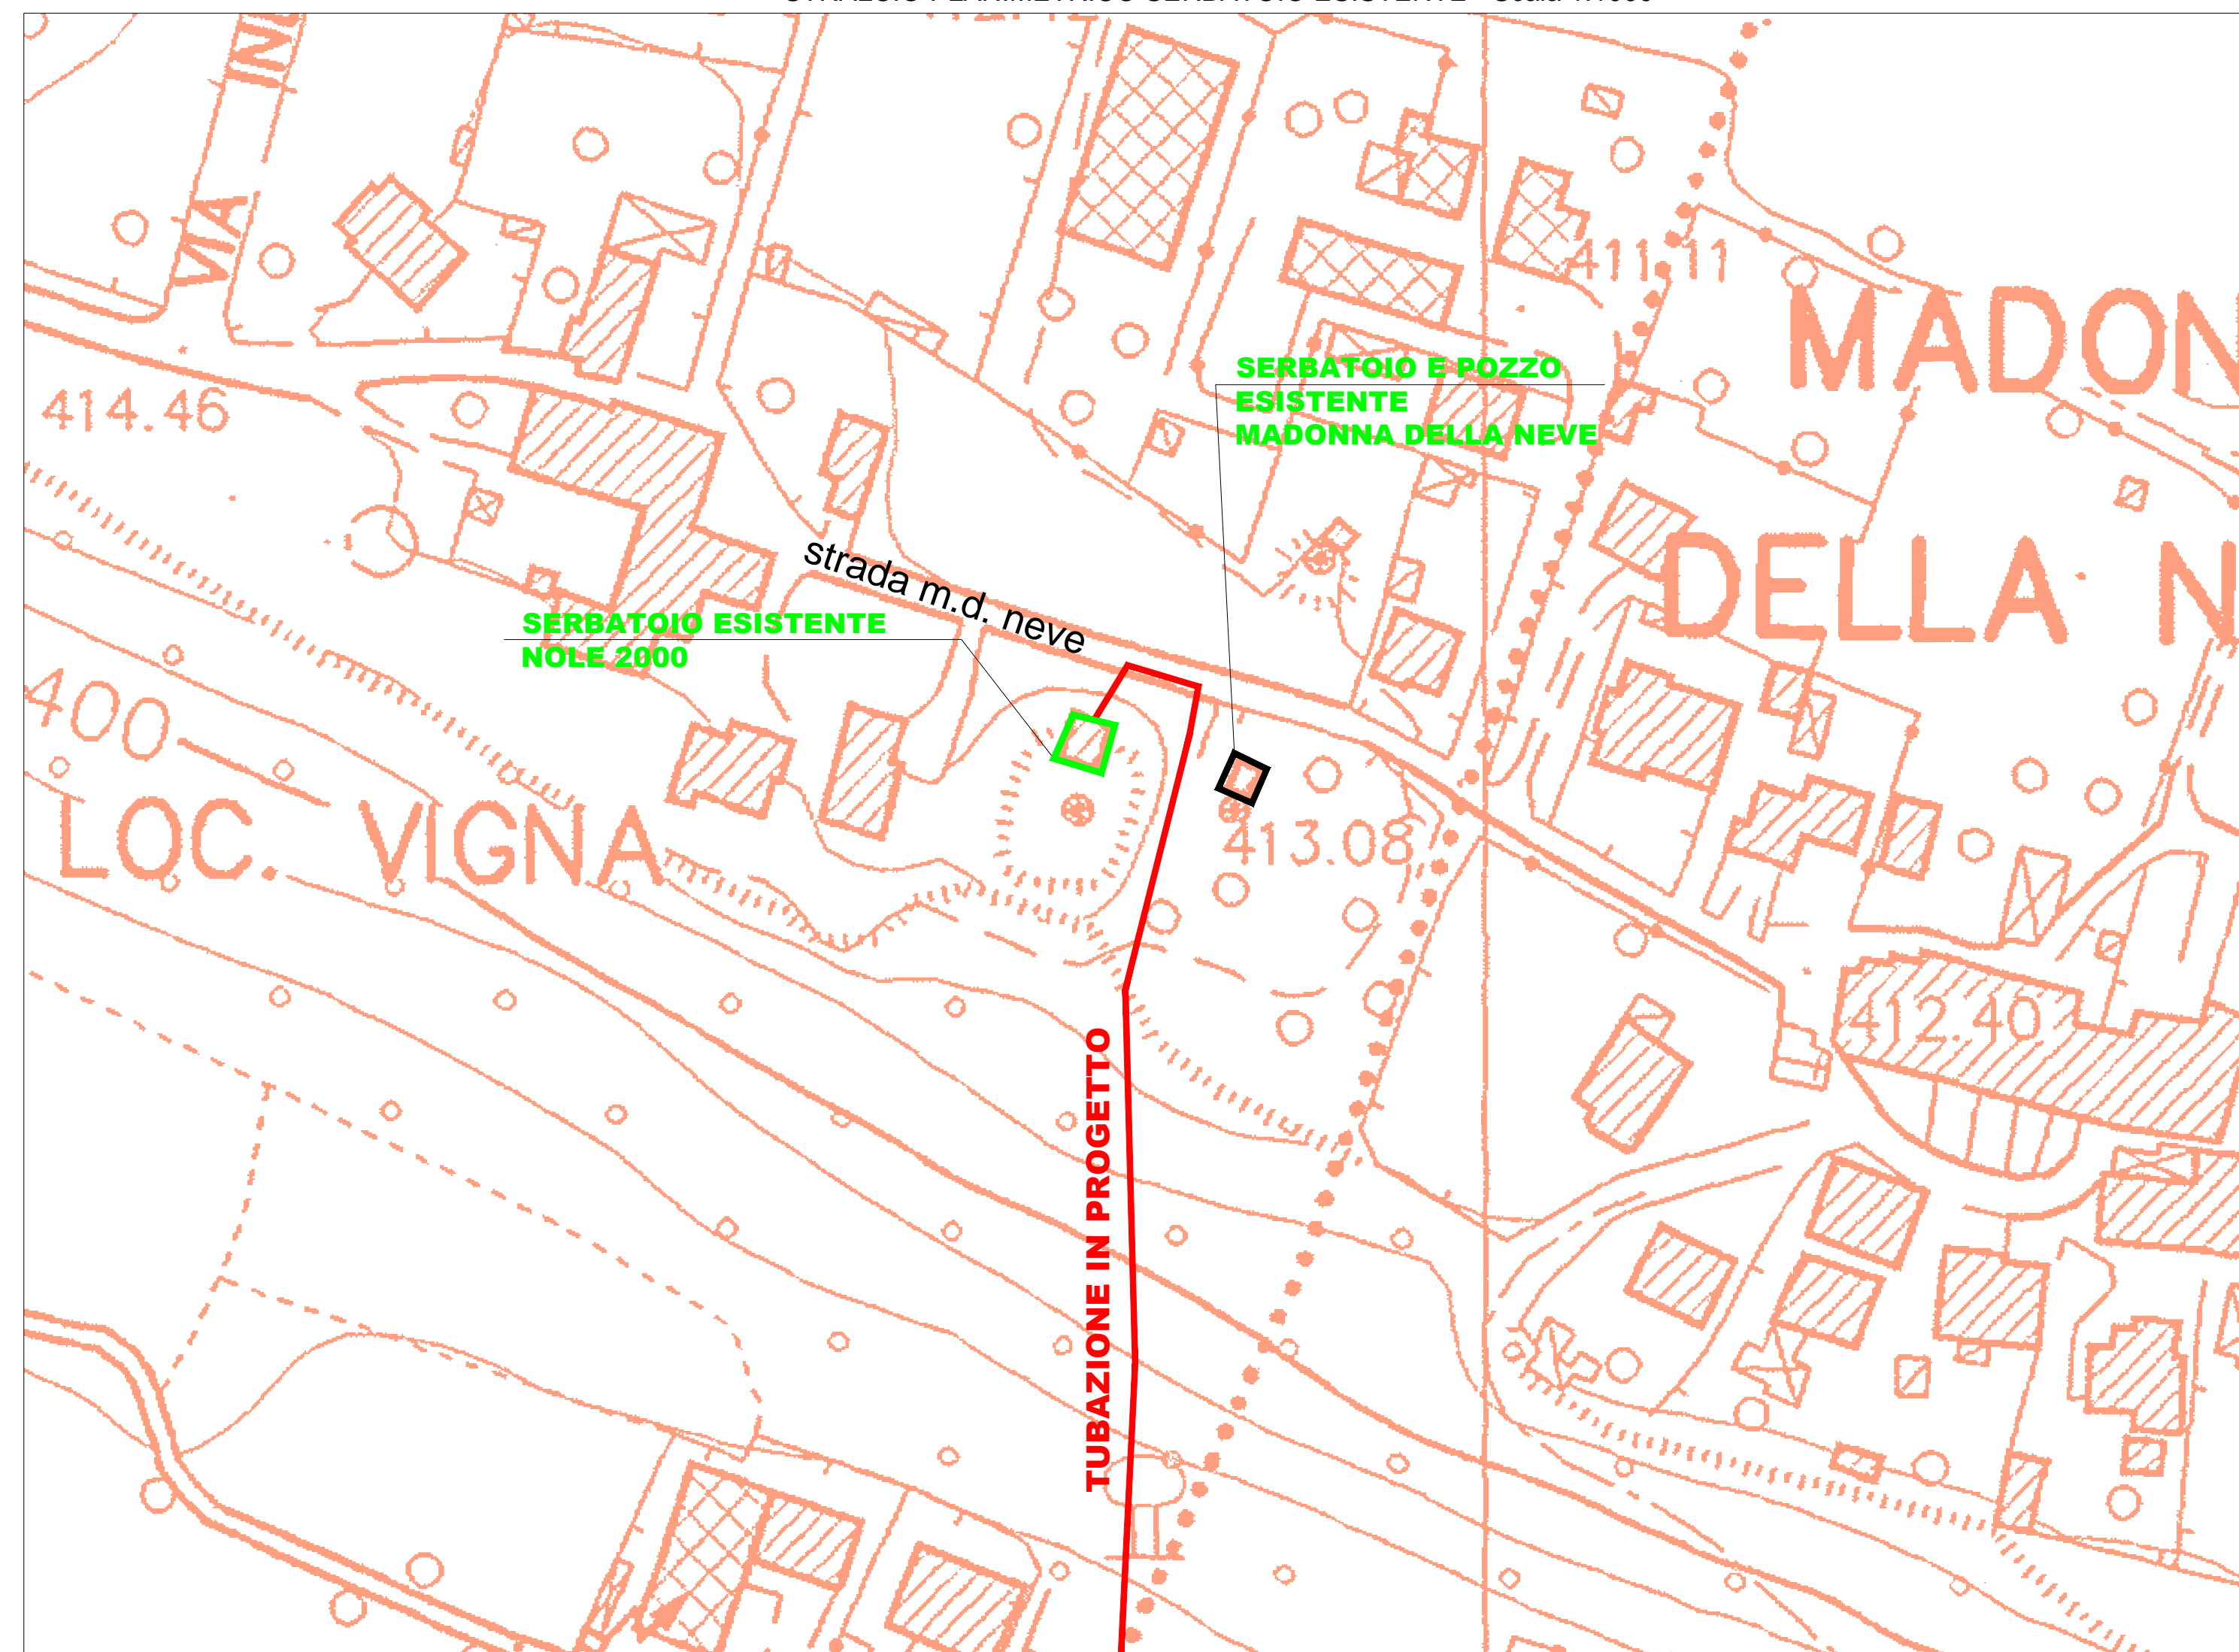

**Autorità d'ambito Torinese** **smat spa**

Società Metropolitana Acque Torino S.p.A.  
 Sede legale Corso XI Febbraio 14 - 10152 Torino  
 Tel. 011.4648.111 - Fax 011.4365.375  
 Capitale Sociale Nominale € 345.533.761,65  
 C.F. - P.IVA e Registro delle Imprese di Torino 07937540016  
 sito: www.smatorino.it e-mail: info@smatorino.it

PROG. 4458

**COMUNE di CIRIÈ, NOLE e GROSSO**

**PROGETTO DEFINITIVO**

**Oggetto:**  
 Progetto 4458 Trivellazione di 2 pozzi nei comuni di Ciriè e Nole e condotte di collegamento

Nole: profilo, sezione serbatoio e particolari

Rev.	Data	Redazione	Verifica	Autorizzazione	Modifiche
0	settembre 2016	AD	CC	PCM	

**smat spa** **II DIRETTORE GENERALE**  
 Ing. Marco Acri

Società Metropolitana Acque Torino S.p.A.

Codifica Piano dei Conti:	<b>Collaboratori:</b>	<b>Progettazione:</b>
Tipologia di spesa:		<b>AI ENGINEERING S.r.l.</b> Via Lamarmora, 80   10128 Torino - Italy Tel. +39 011 58 14 511   Fax. +39 011 56 83 482 E-mail: posta@agrup.it   Website: www.agrup.it
Centro di Responsabilità:		<b>ORBINE INGEGNERI</b> N. 568 PROVINCIA DI CUNEO Dott. Ing. MONTALDO PIERCARLO
Oggetto di controllo:	Allegato n.	Elaborato n.
Divisione:		
Archivio file:	Scala: Varie	<b>03-c</b>