COMUNE DI NOLE

PROVINCIA DI TORINO

LAVORI DI SISTEMAZIONE IDRAULICA DEL TORRENTE STURA DI LANZO NEI COMUNI DI LANZO T.SE, BALANGERO, MATHI, CAFASSE VILLANOVA C.SE E NOLE - 2° LOTTO

PROGETTO ESECUTIVO

PLANIMETRIA DI RILIEVO CON OPERE IN PROGETTO E RECUPERO AMBIENTALE

TAVOLA : 1.3

SCALA : 1:500

DATA : Luglio 2014

VISTO PROTOCOLLO:

COMMITTENTE:
COMUNE DI NOLE
Via Torino, 127 - 10076 Nole (TO)
info@comune.nole.to.it
Tel. 011.9299711

RESPONSABILE DEL PROCEDIMENTO:
Arch. Fabrizio ROCCHETTI

PROGETTO:
ARCHINGEO Srl
Via Monte Angelino, 2 - 10074 Lanzo T.se
archingeo@archingeoengineering.it
Telfax 0123.28716

PROGETTISTA:
Ing. MARCHETTO Fabrizio

REVISIONI		
N°	Data	Motivo della revisione

PLANIMETRIA DI RILIEVO CON INDICAZIONE OPERE IN PROGETTO
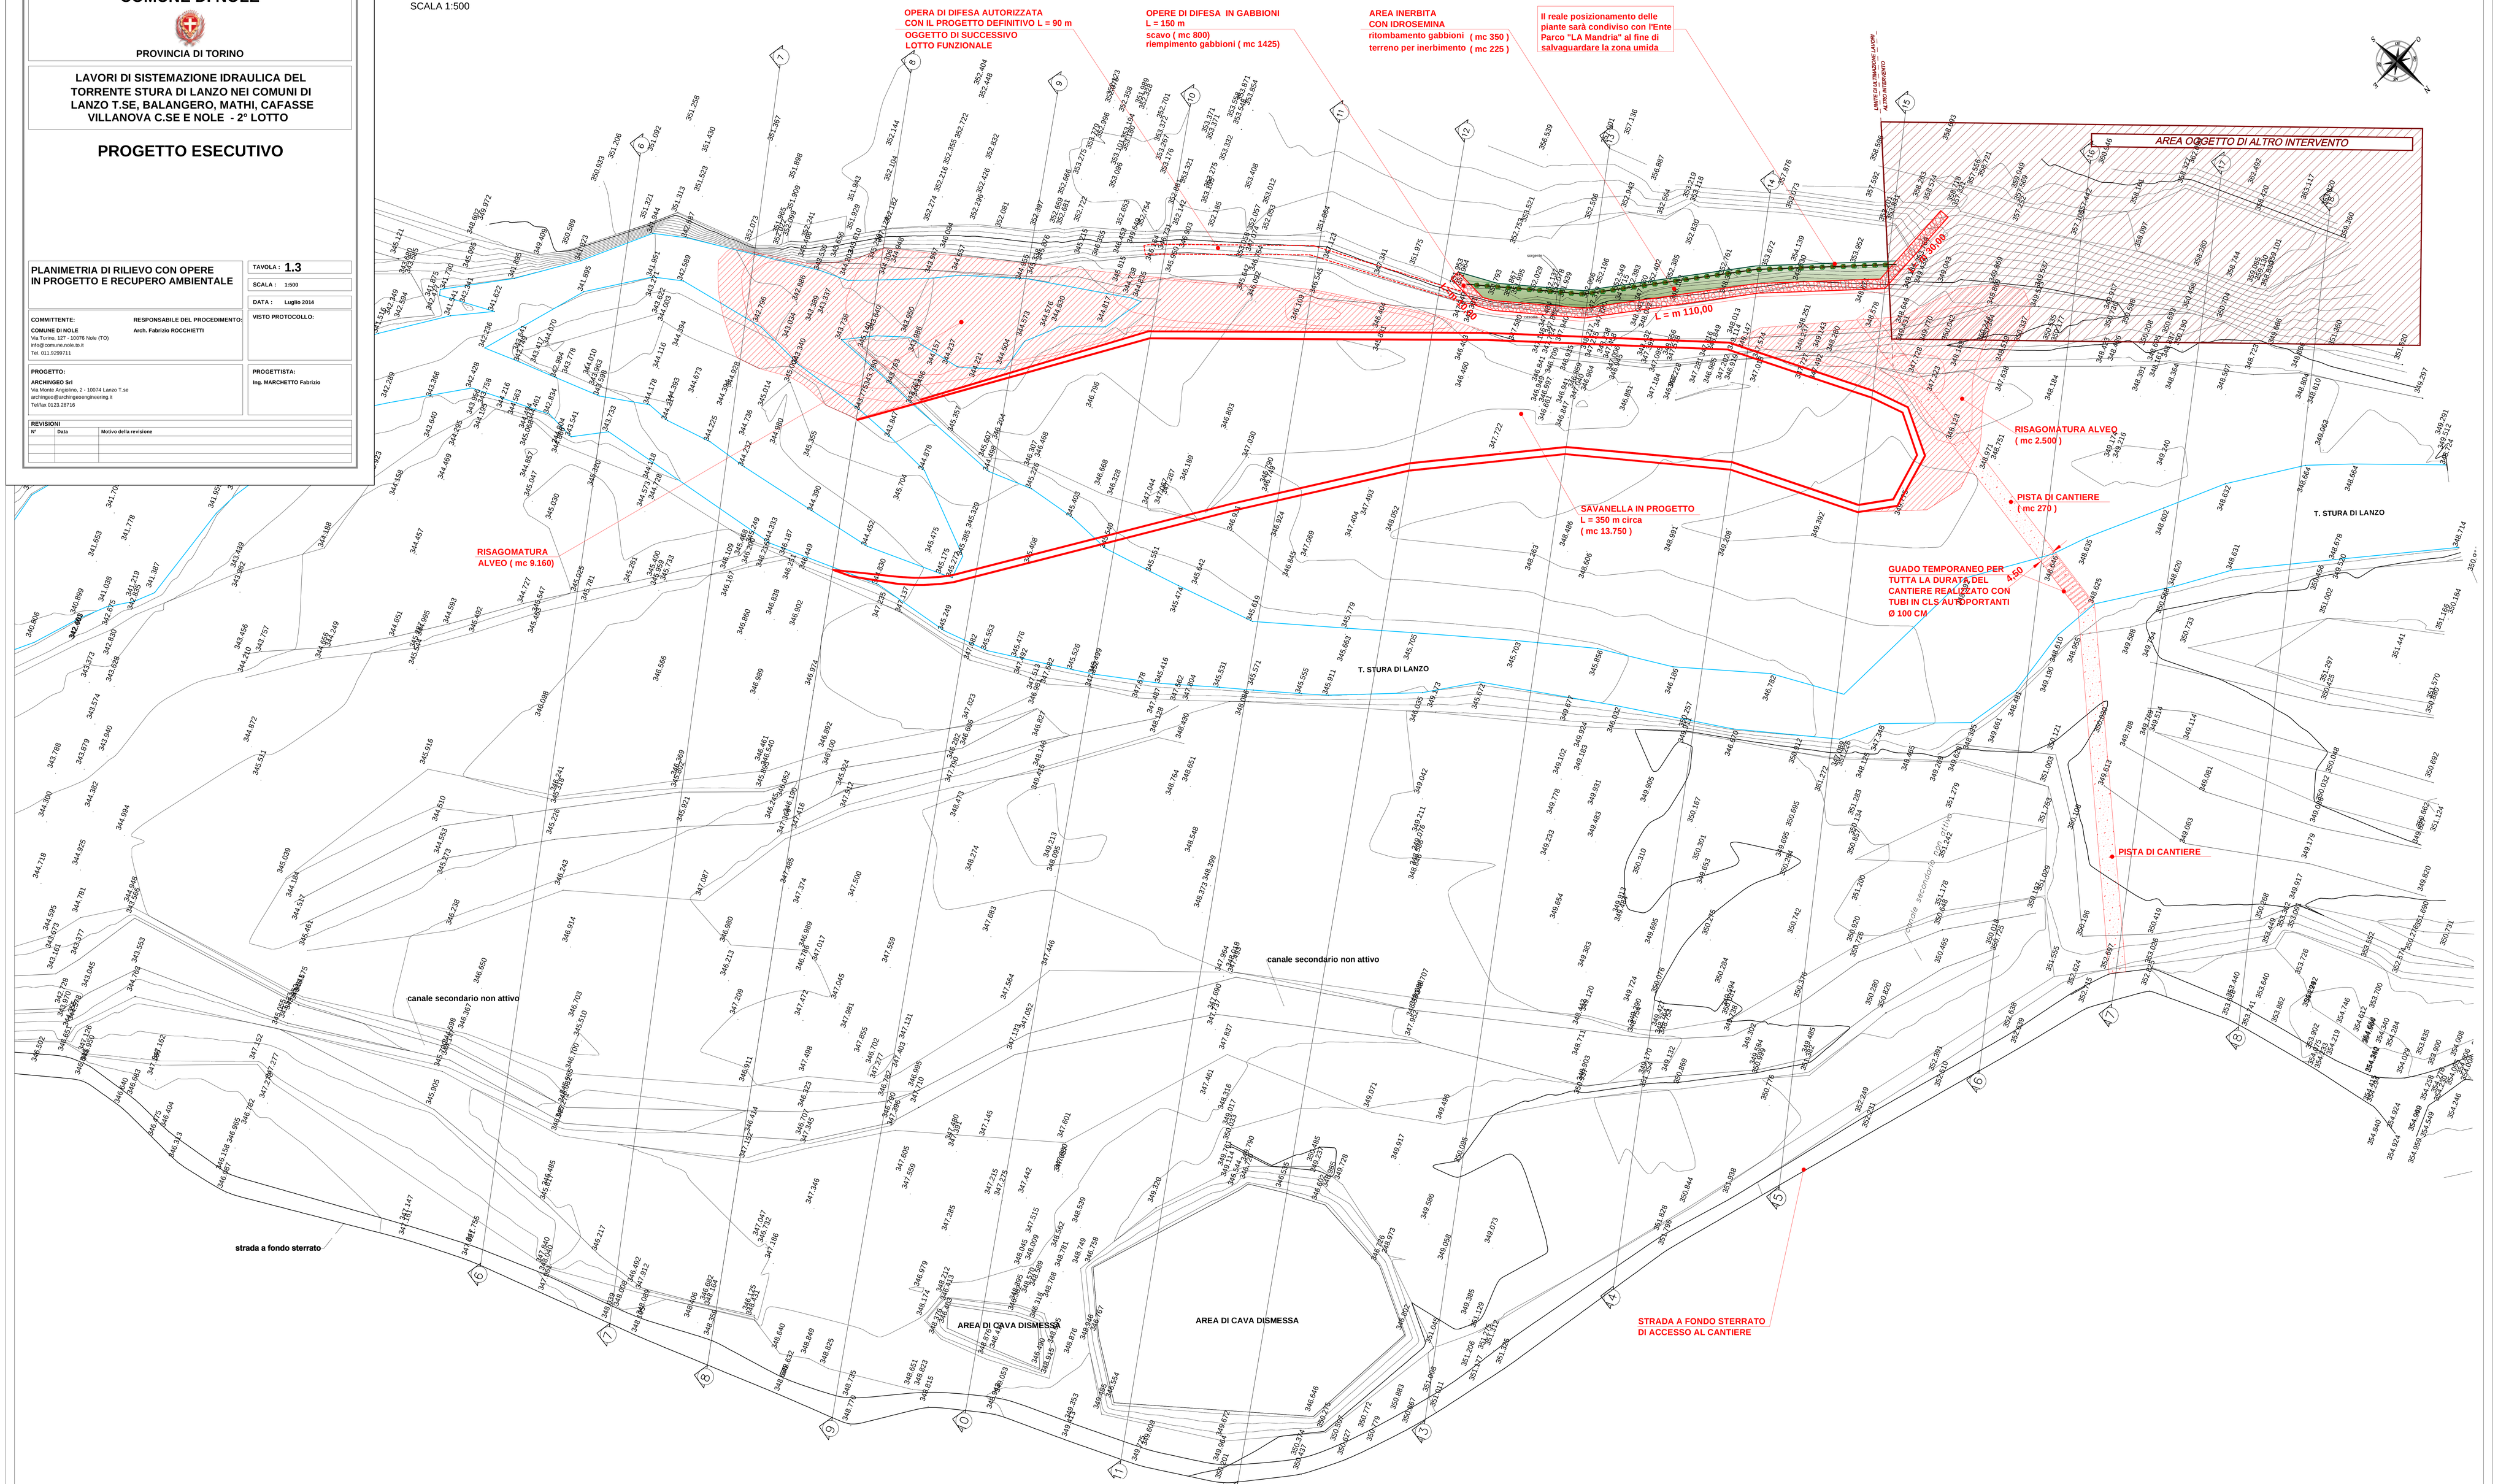
SCALA 1:500