
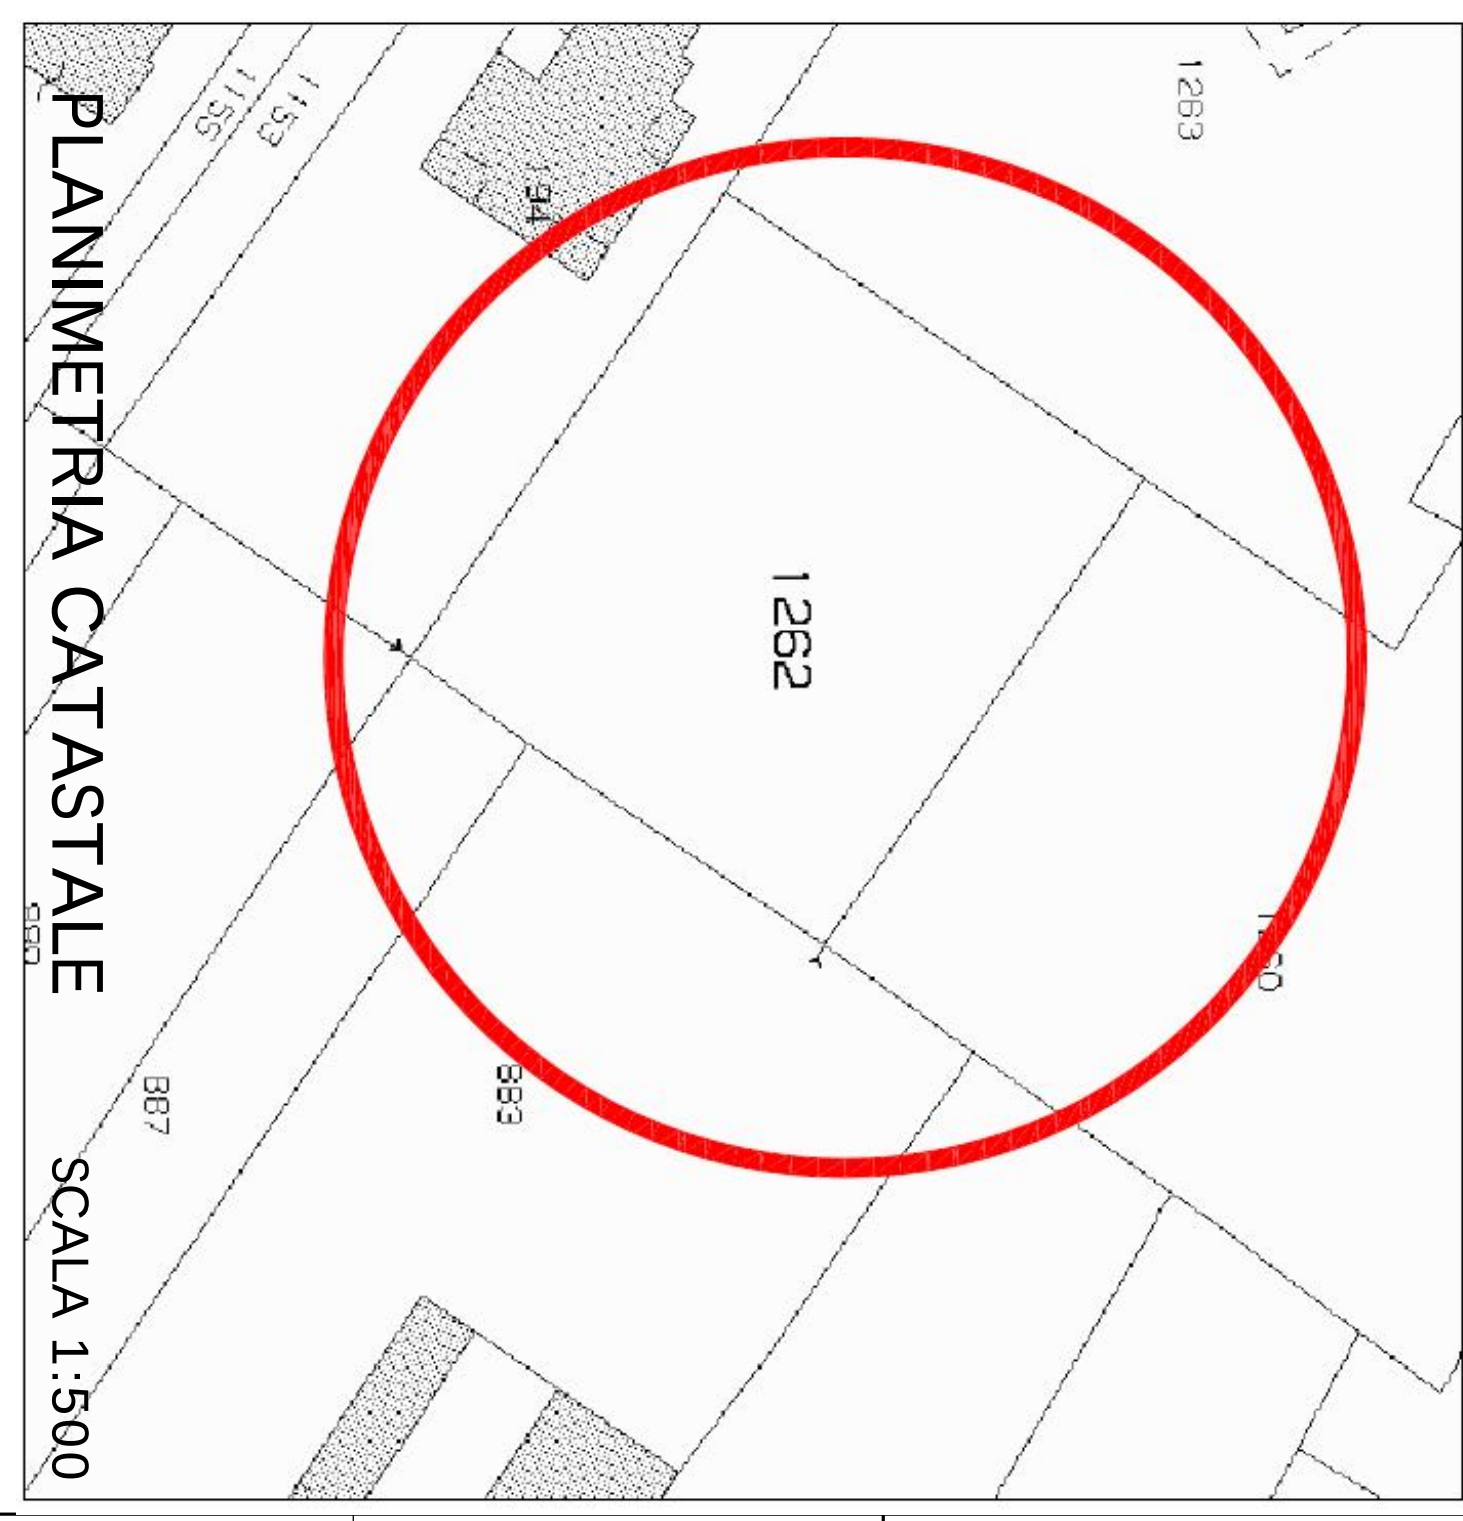
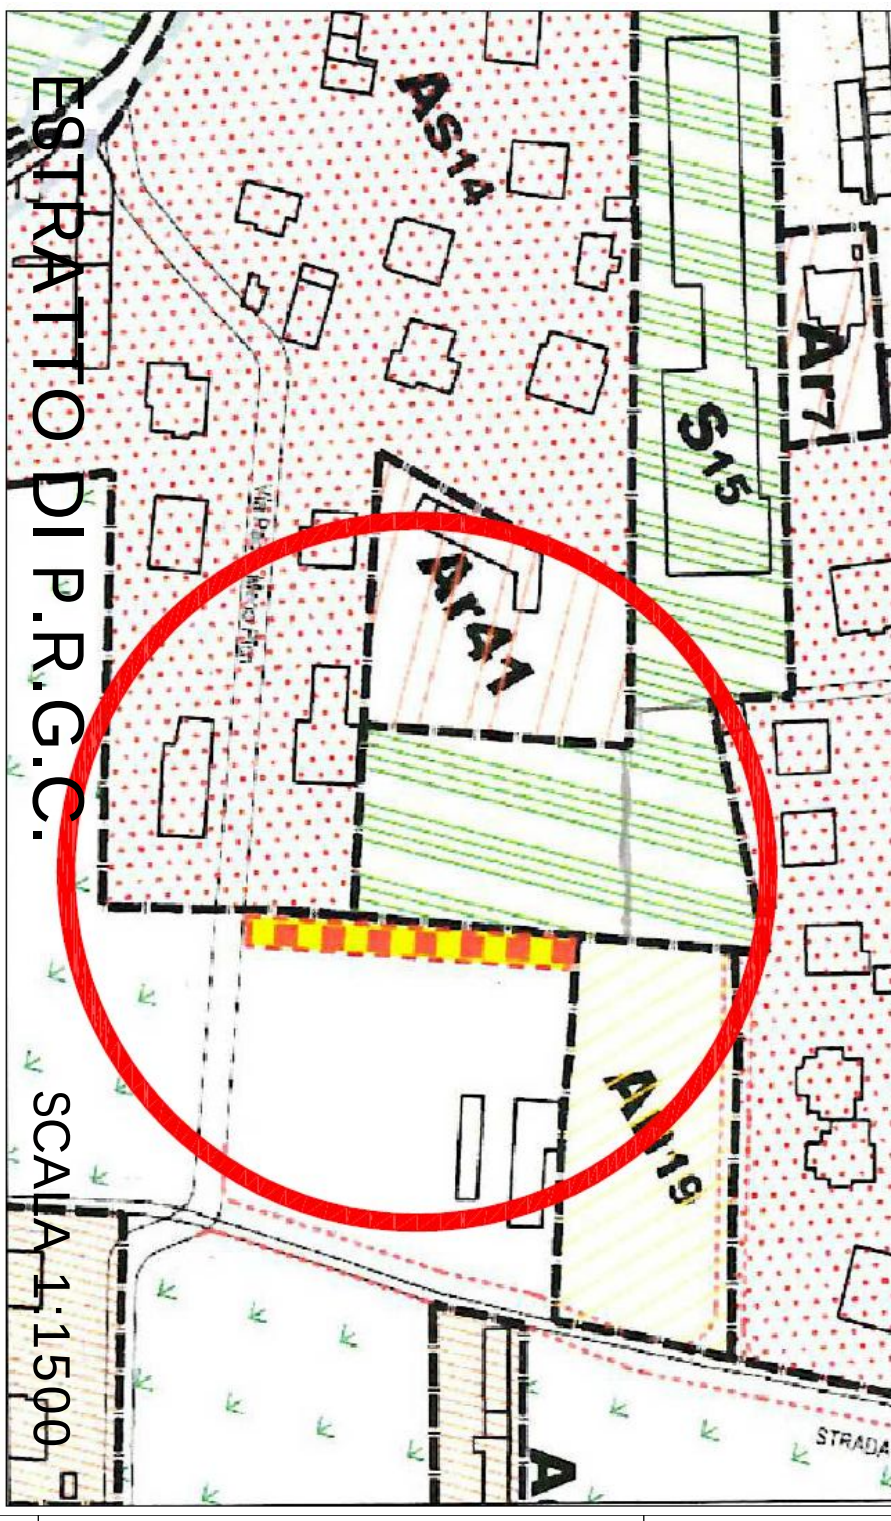


PLANIMETRIA DI RILEVIO E TRACCIAMENTO

SCALA 1:200

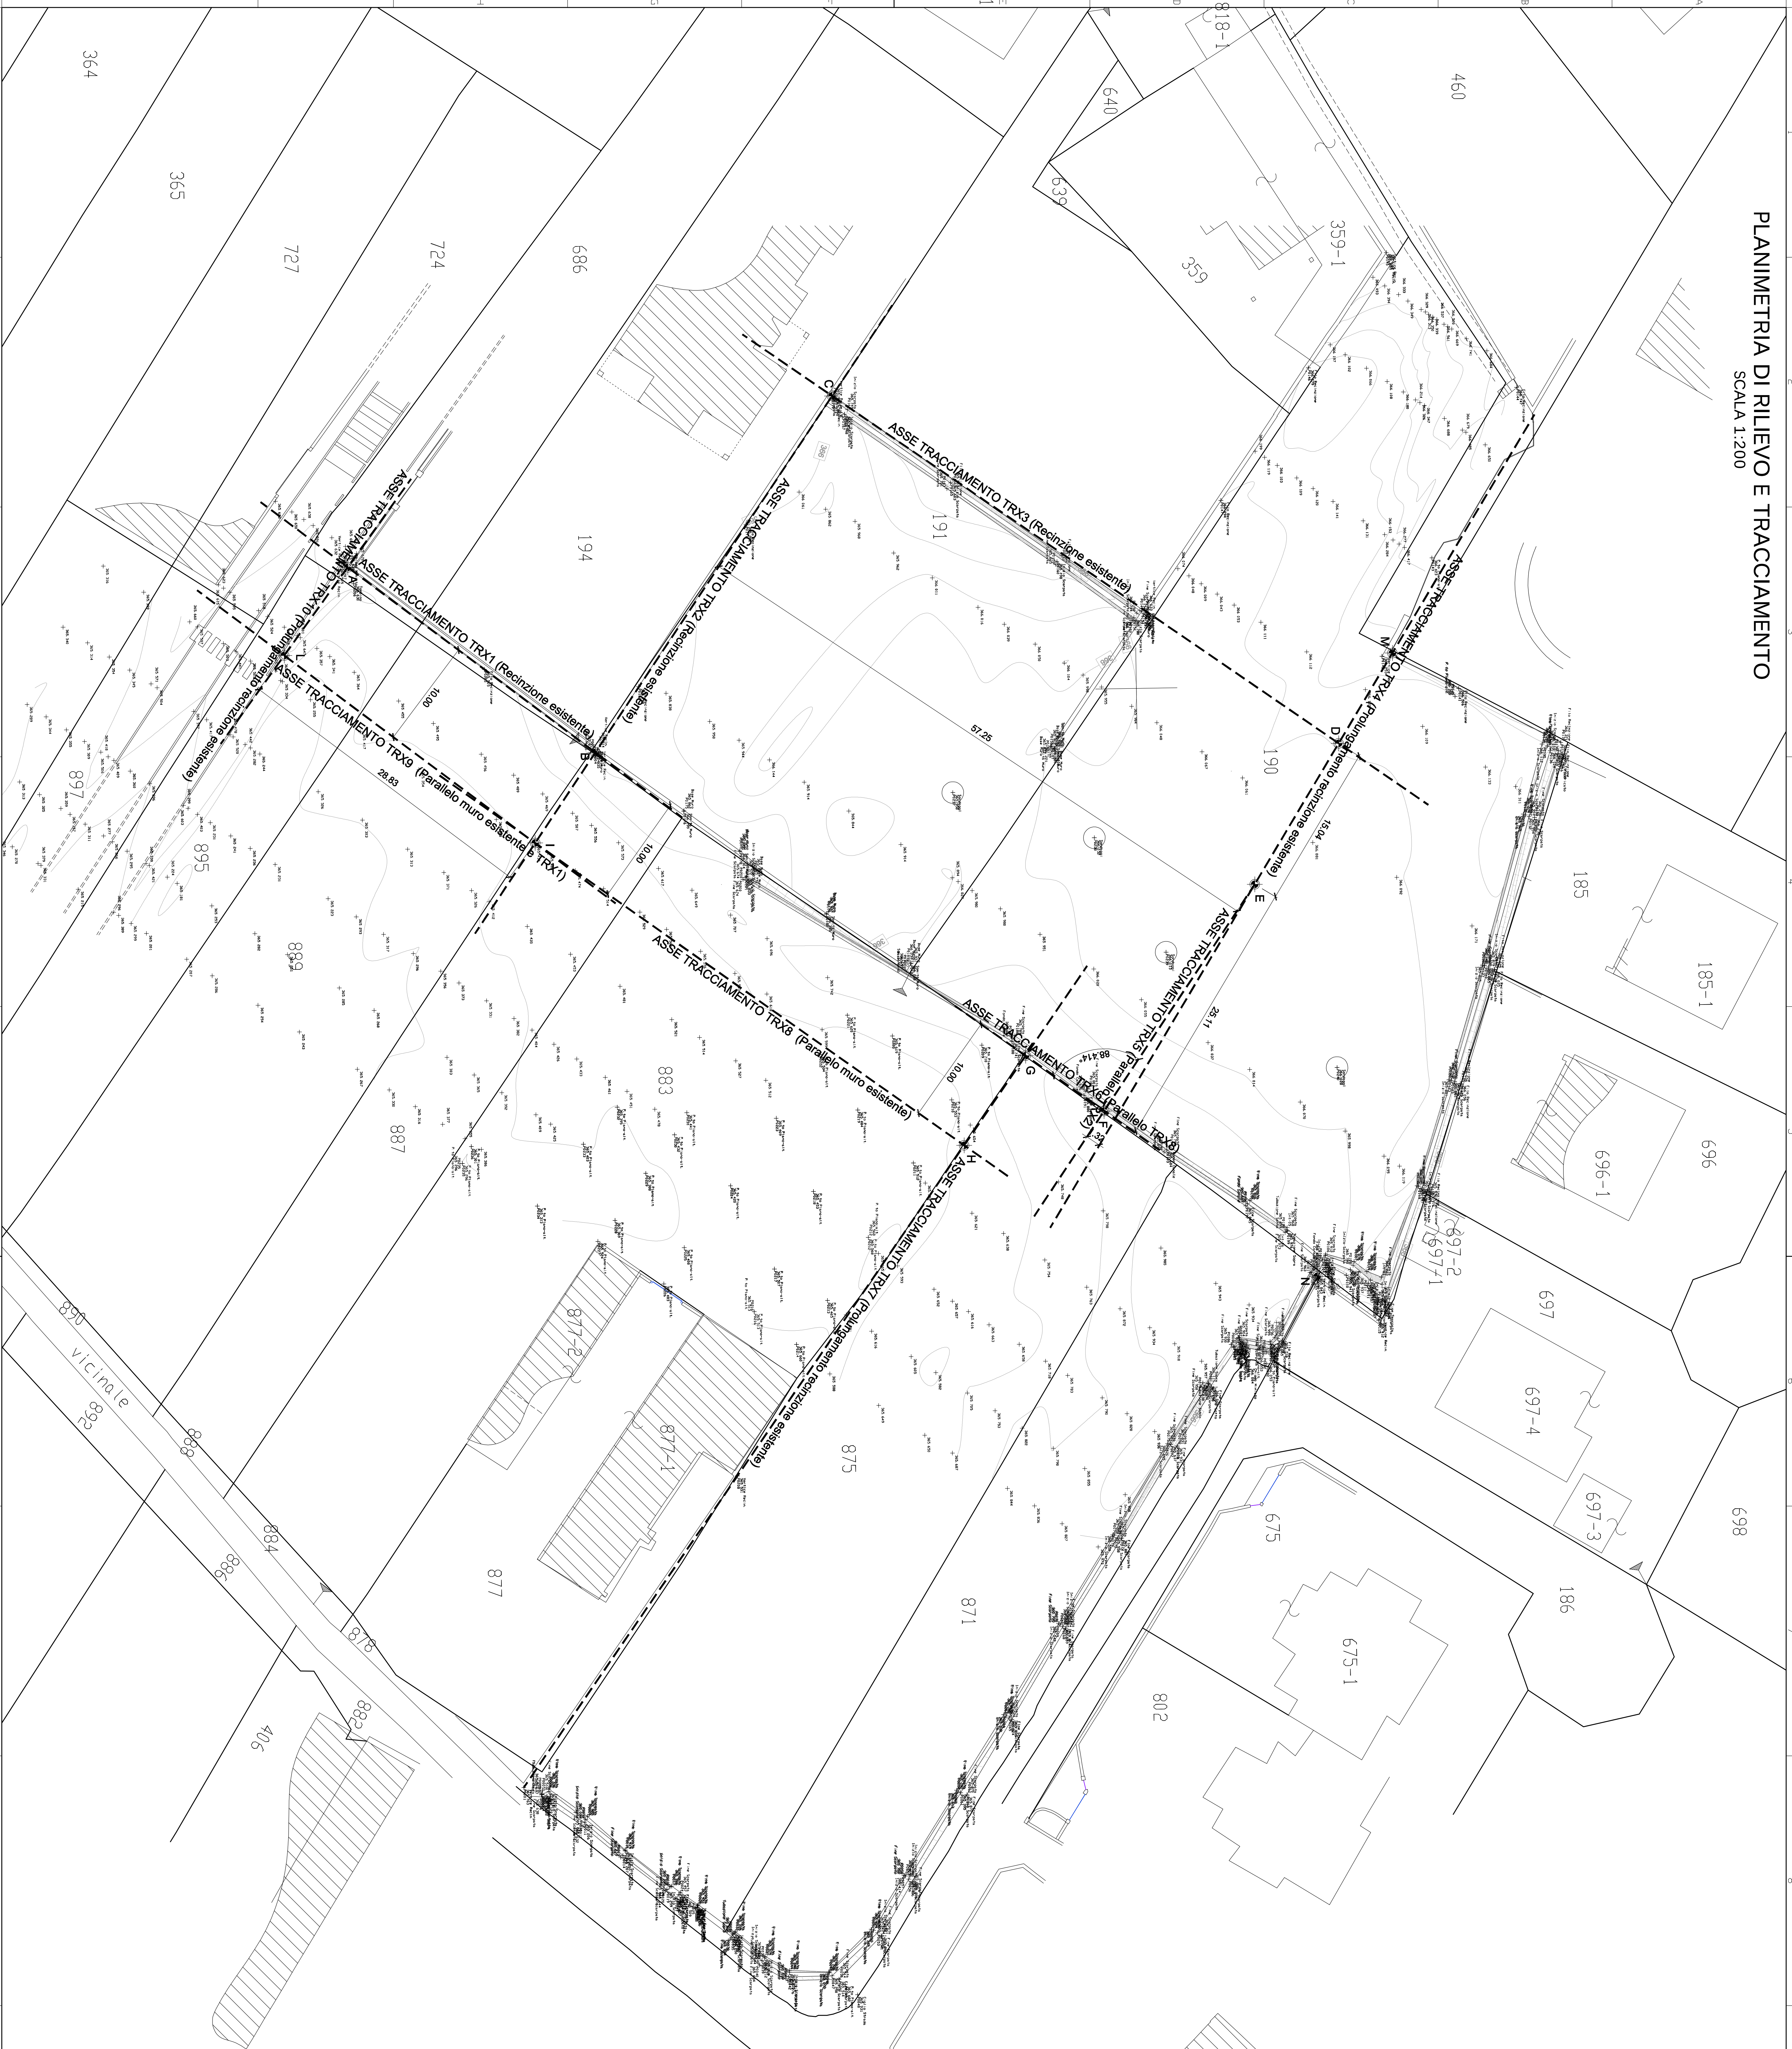

COMUNE DI NOLE		
CITTÀ METROPOLITANA DI TORINO		
ADEGUAMENTO E REVISIONE DEL PROGETTO ESECUTIVO DELLA NUOVA AREA DESTINATA A PARCHEGGIO PUBBLICO DI PERTINENZA DELLA SCUOLA MATERNA DI VIA TORINO N. 29		
PROGETTO ESECUTIVO		
LABORATO: E.G. 61		
DATA: Ottobre 2017		
COMITENTE: RESPONSABILE DEL PROCEDIMENTO:		
COMUNE DI NOLE (via Roma, 10 - 10135 TORINO) (tel. 011/5597911)		
VISTO PROTOCOLLO:		
PROGETTISTA: Ing. MARCHELLO CARLO		
PROGETTO: Architetto Srl (via Roma, 10 - 10135 TORINO) (tel. 011/5597911)		
REVISIONI:		
N°	DATA	RIEPILOGO DELLA REVISIONE