



PROGETTO DEFINITIVO ED ESECUTIVO

PLANIMETRIA DI RILIEVO CON INDICAZIONI
DI PROGETTO ED INQUADRAMENTO GENERALE
Via Devesi (Municipio)

COMMITTENTE:
COMUNE DI NOLE
Via Devesi, 14 - 10076 Nole (TO)
info@comune.nole.it
Tel. 011.92959711

PROGETTO:
ARCHINGEO Srl
Via Monte Angiolino, 2 - 10074 Lanzo T.se
archingeo@archingeoengineering.it
Tel/fax 0123.257116

REVISIONI		Motivo della revisione	
N°	Data		

ELABORATO: EG.01

DATA: Giugno 2018

VISTO PROTOCOLLO:

PROGETTISTA:
Ing. MARCHETTO Fabrizio

FOTO SATELLITARE




TRATTO INTERVENTO

PLANIMETRIA VIA DEVESI (Municipio) - Scala 1:200

SEZIONE TIPO - Scala 1:25

CADITOIA STRADALE GRIGLIA PIANA
Scala 1:25

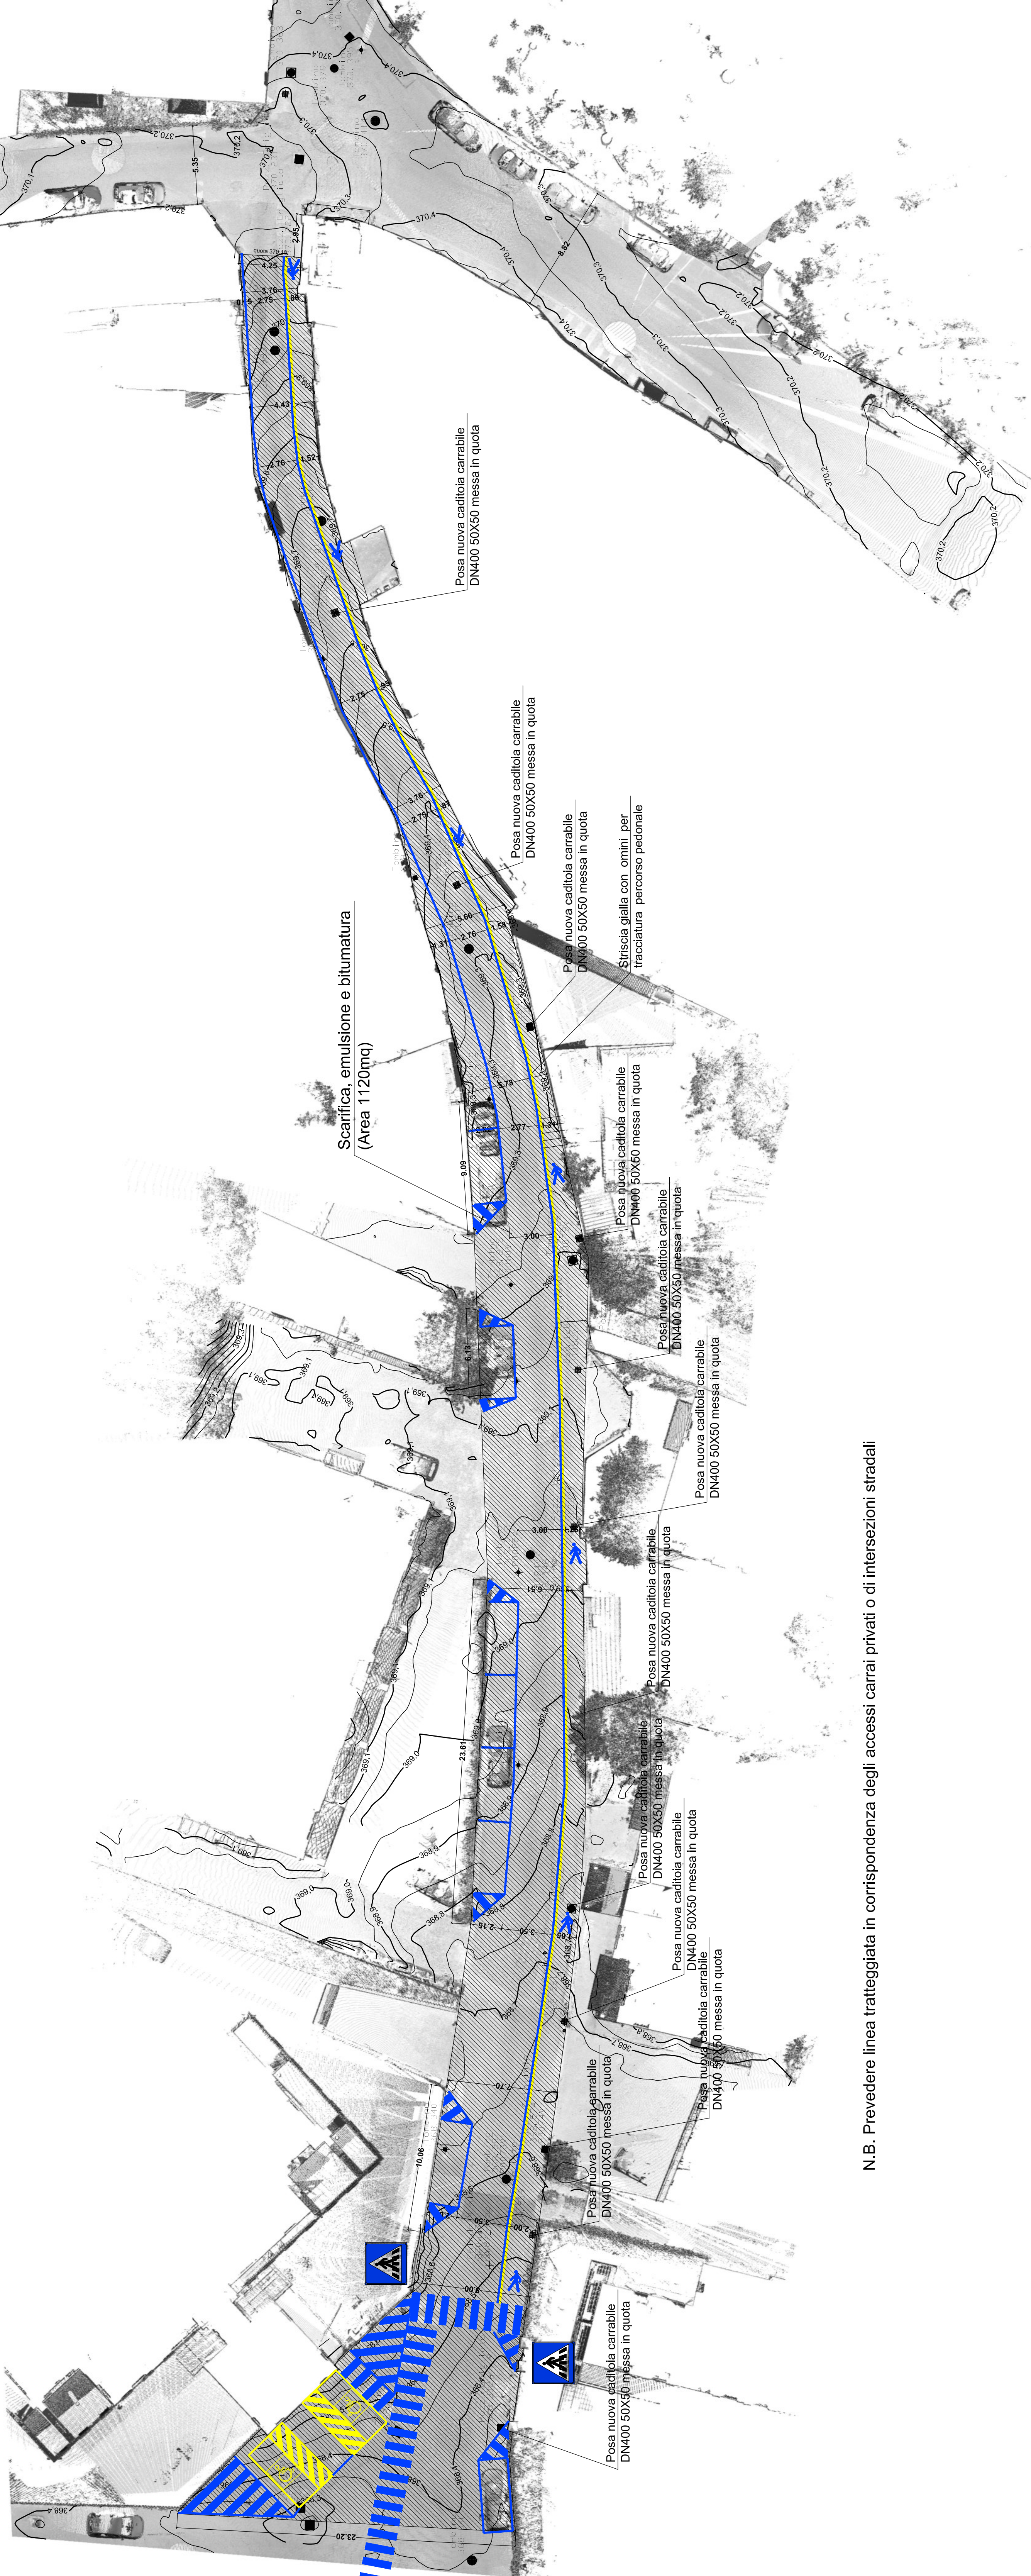

N.B. Prevedere linea tratteggiata in corrispondenza degli accessi carri privati o di intersezioni stradali