

COMUNE DI NOLE



CITTA' METROPOLITANA DI TORINO

LAVORI DI REALIZZAZIONE DI NUOVI MARCIAPIEDI LUNGO STRADE E PIAZZE COMUNALI DEL CONCENTRICO DEL CAPOLUOGO E RELATIVE OPERE COMPLEMENTARI

PROGETTO ESECUTIVO

PLANIMETRIA DI RILIEVO CON INDICAZIONI DI PROGETTO Via I° Maggio - primo tratto

COMMITTENTE: COMUNE DI NOLE Via Devesi, 14 - 10076 Nole (TO) info@comune.nole.it Tel. 011.8269711

PROGETTO: ARCHINGEO Srl Via Monte Angiolino, 2 - 10074 Lanzo T.se archingeo@archingeoengineering.it Tel. 011.51.28716


REVISIONI

ELABORATO: 2.1


DATA: Novembre 2018

VISTO PROTOCOLLO:


PROGETTISTA: Ing. MARCETTO Fabrizio

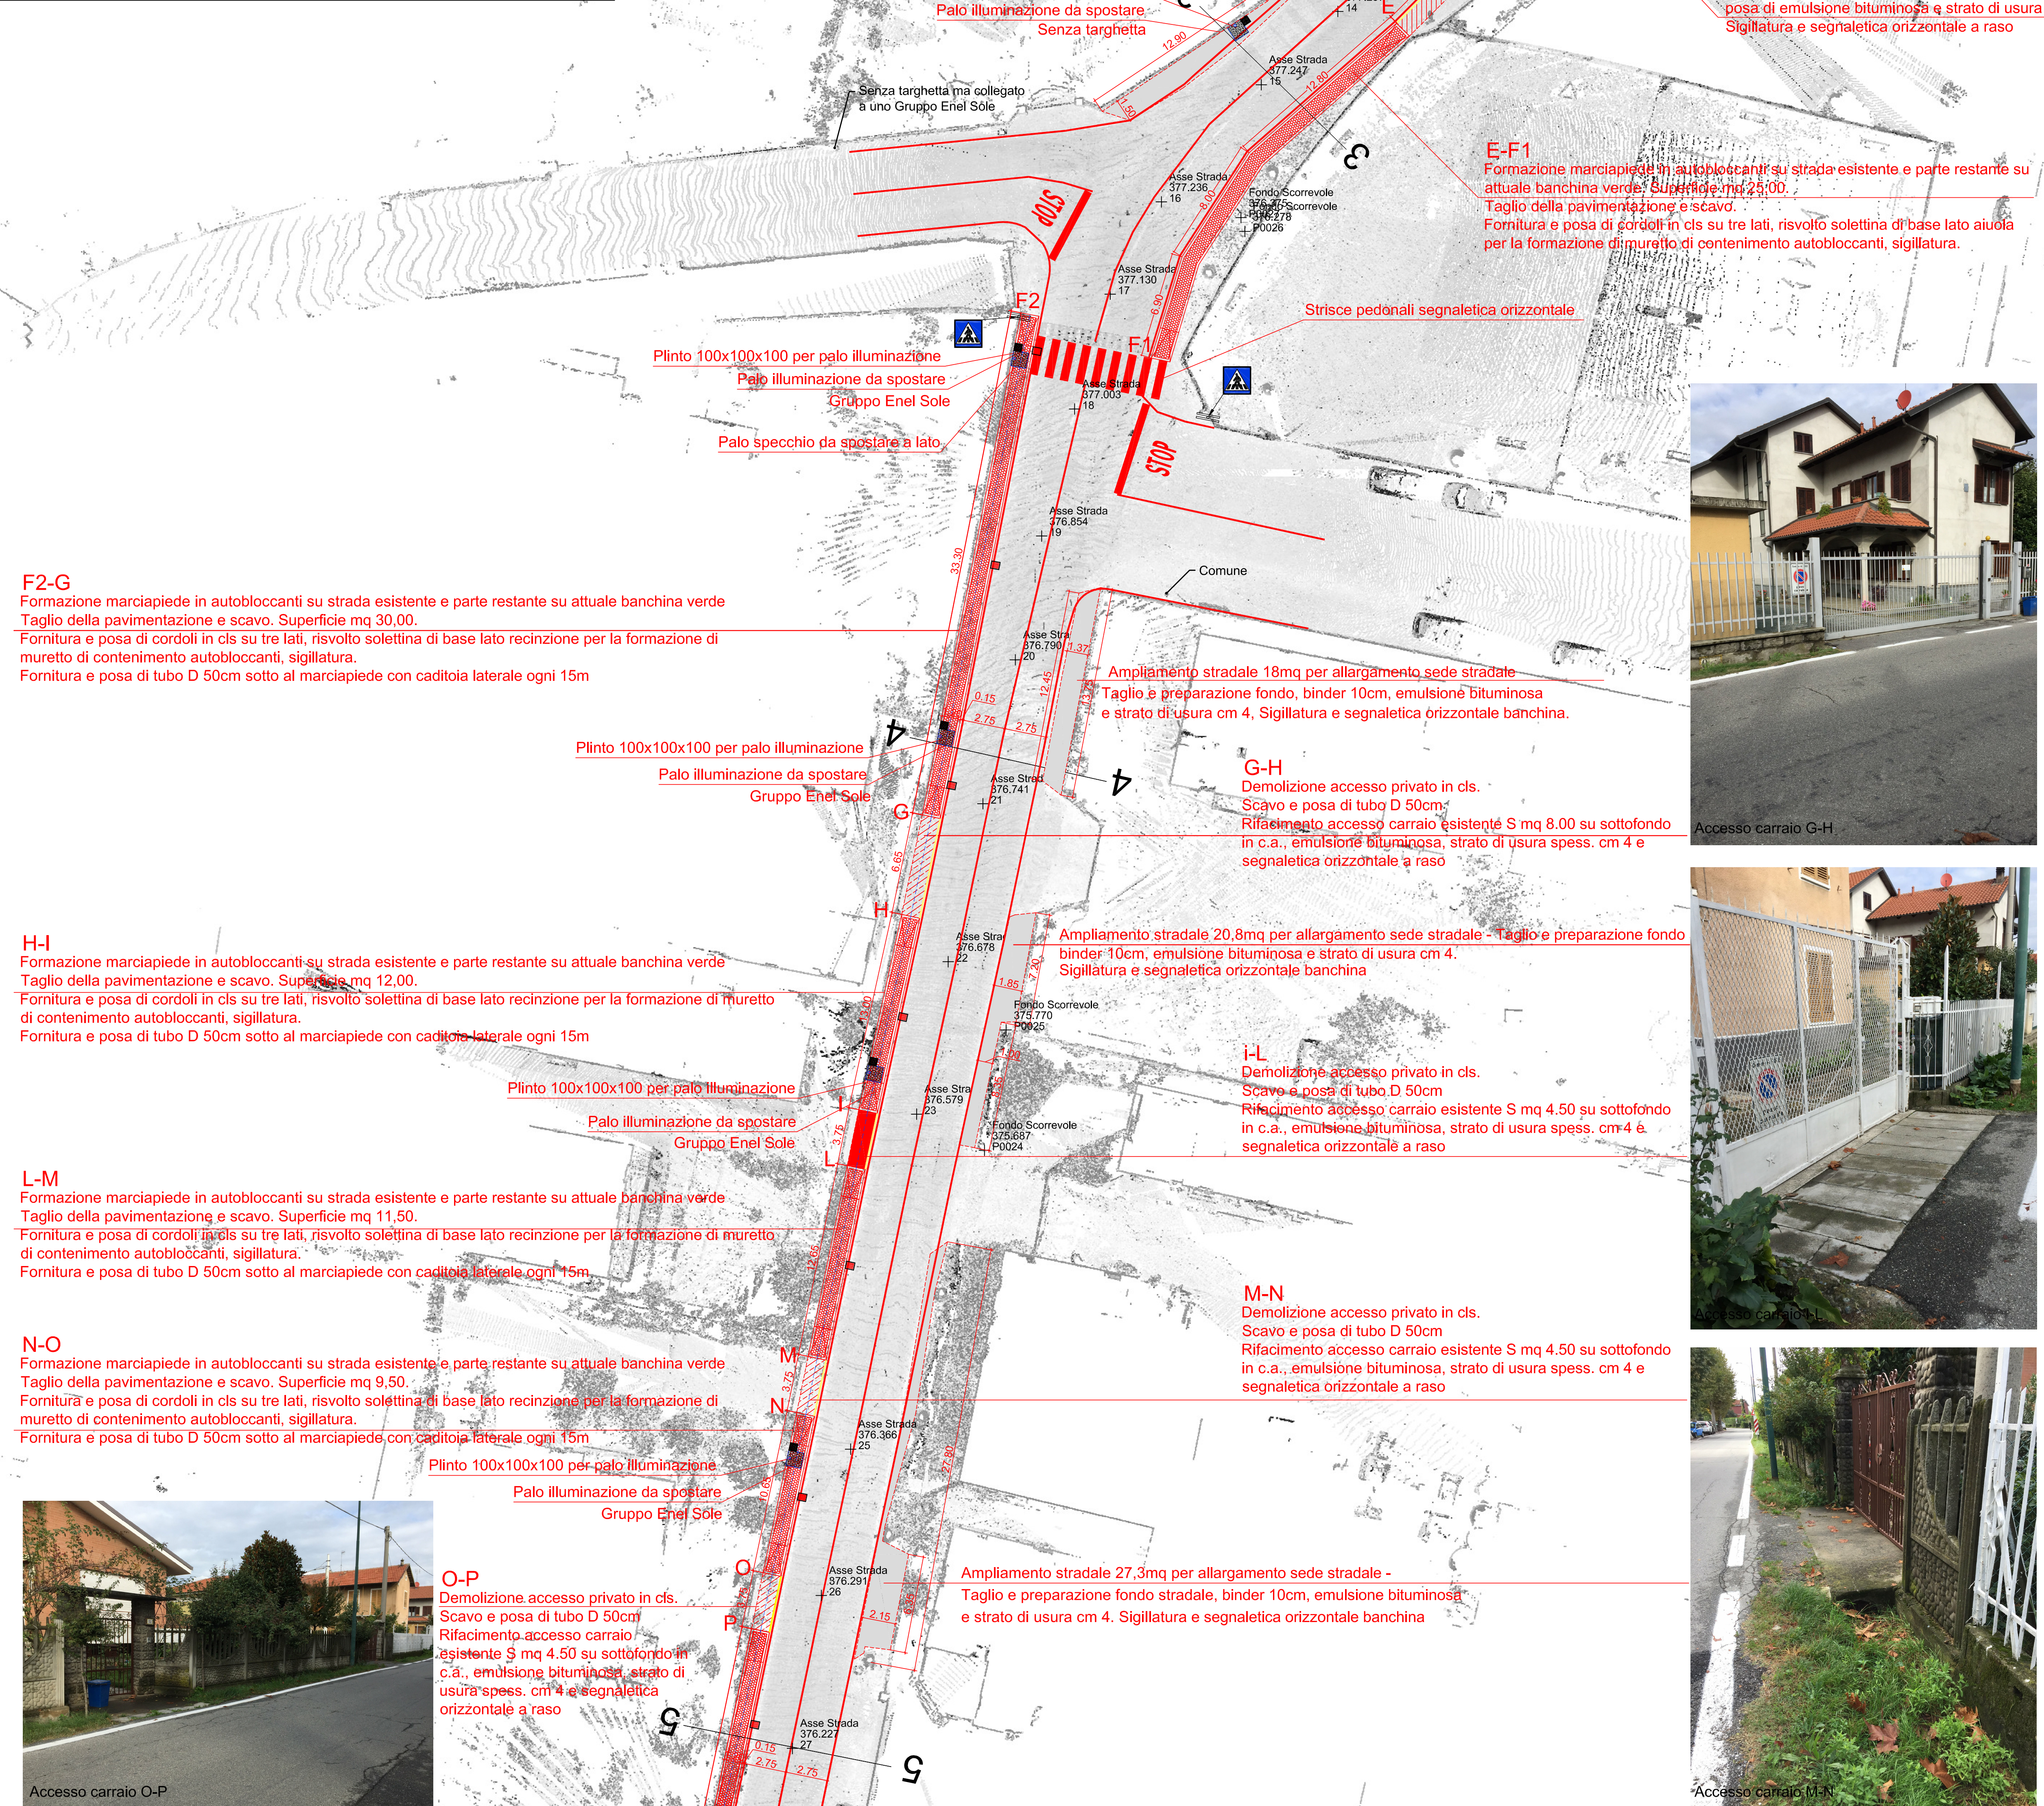


Via I° Maggio - Sezione trasversale tipo 1 - scala 1:50

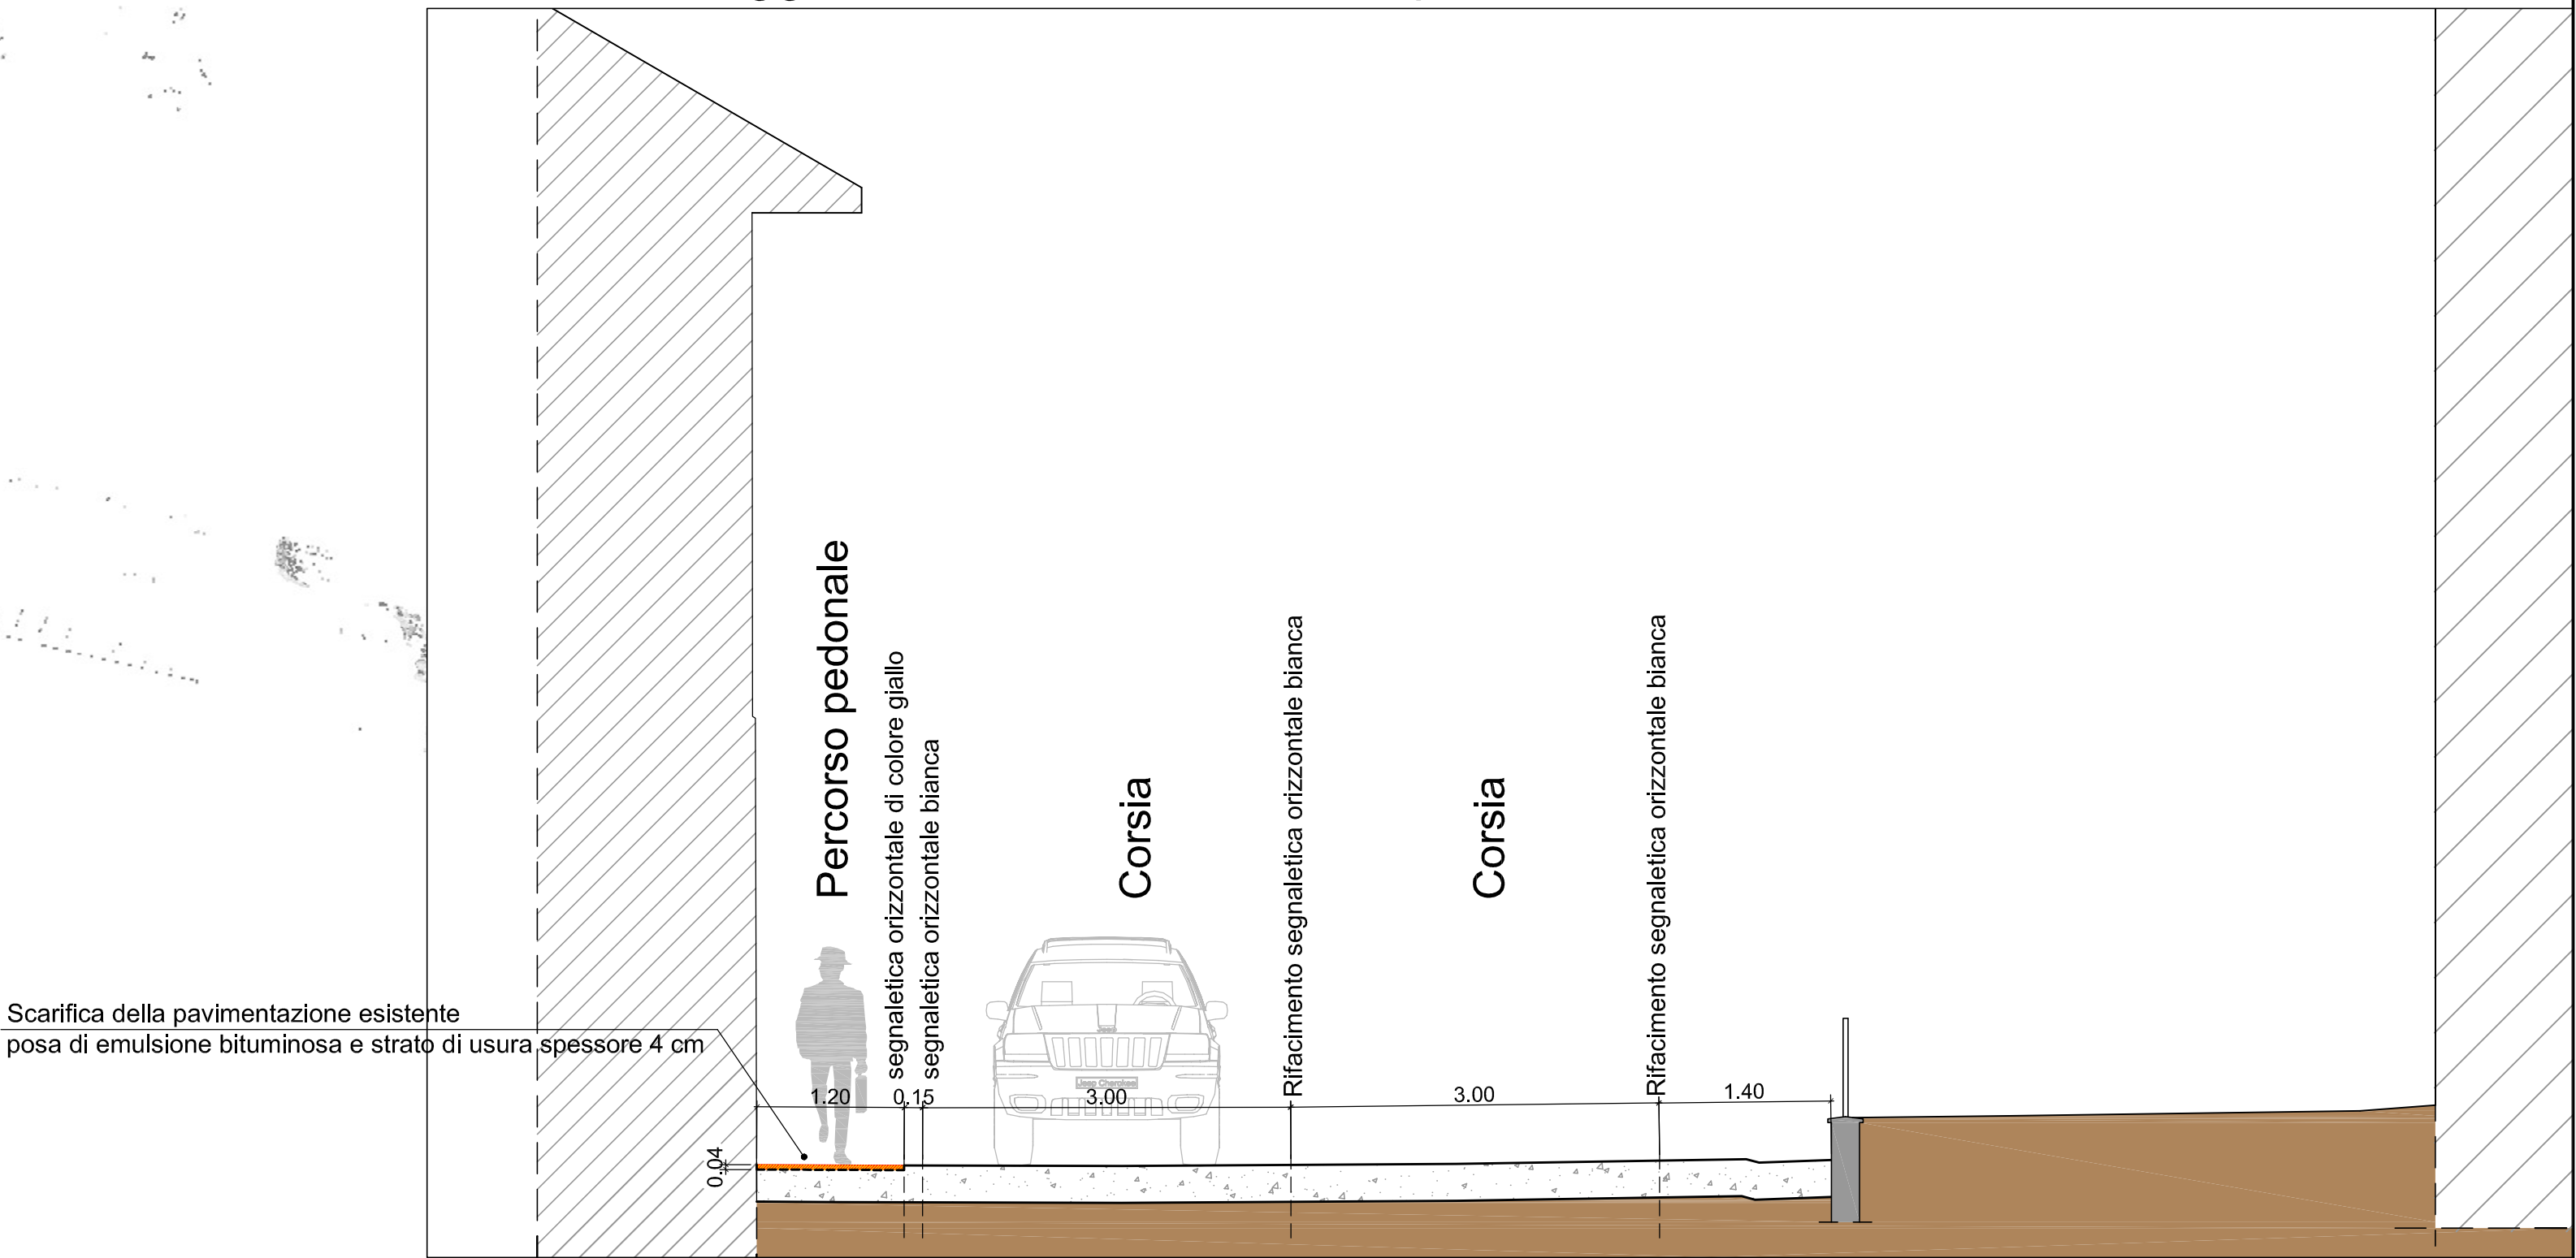


Via I° Maggio - Sezione trasversale tipo 2 - scala 1:50

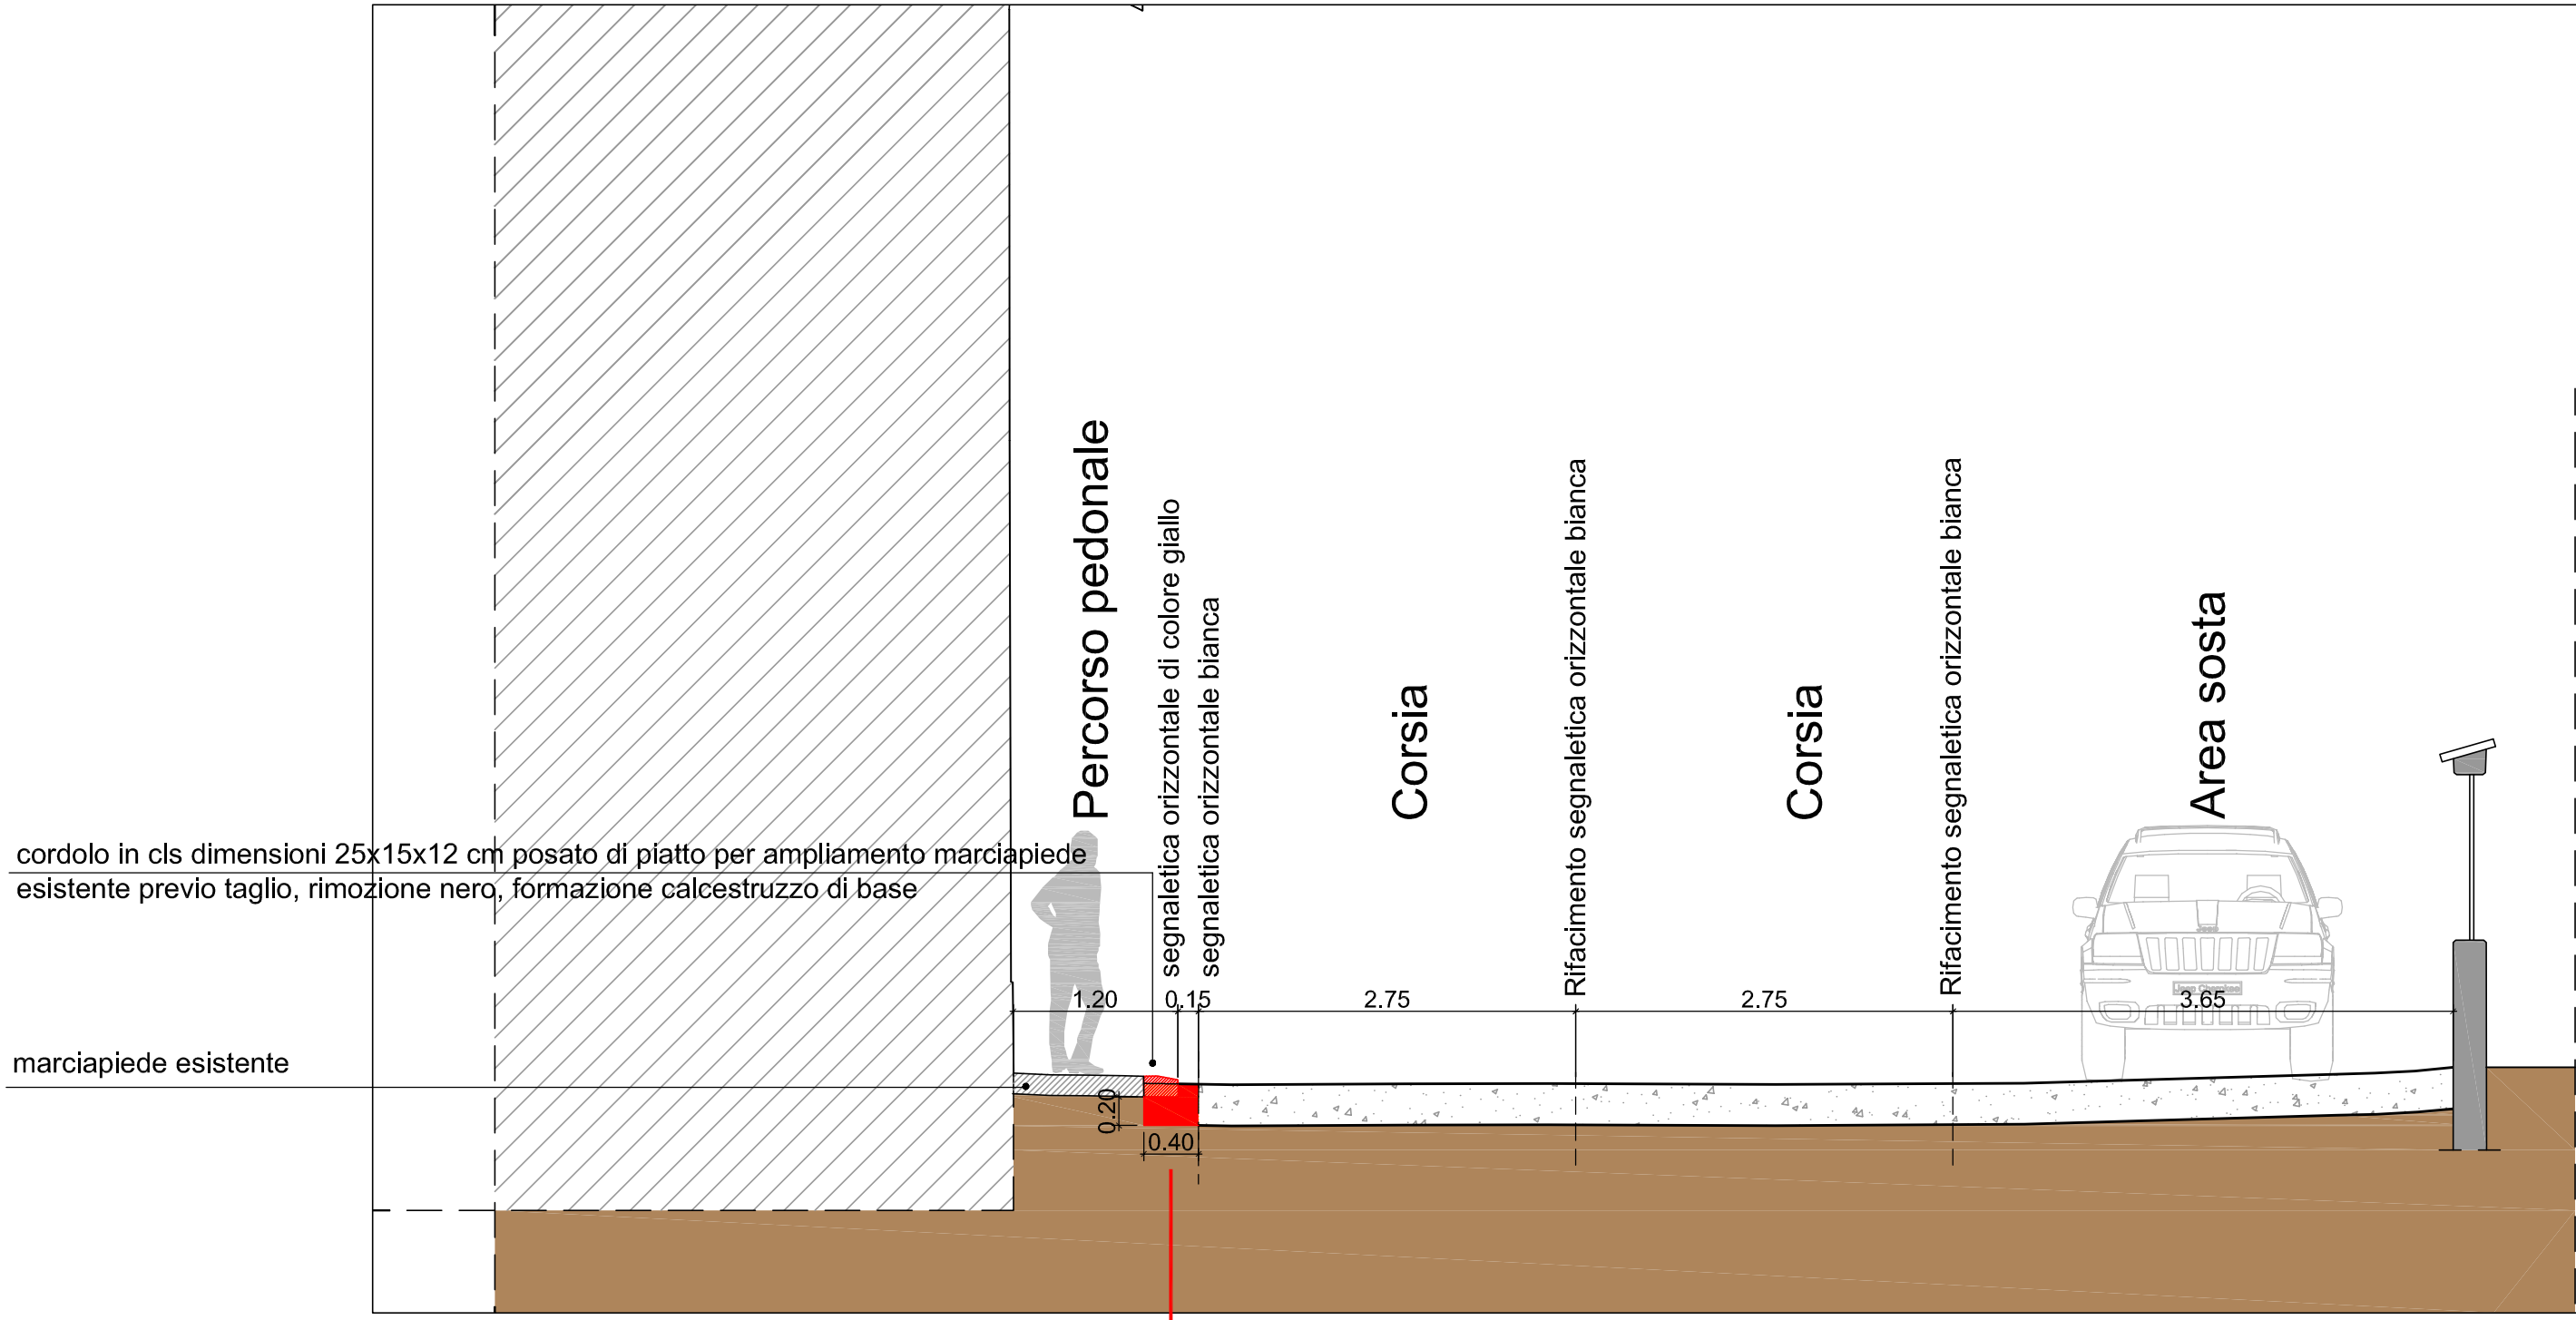

Via I° Maggio - Sezione trasversale tipo 3 - scala 1:50

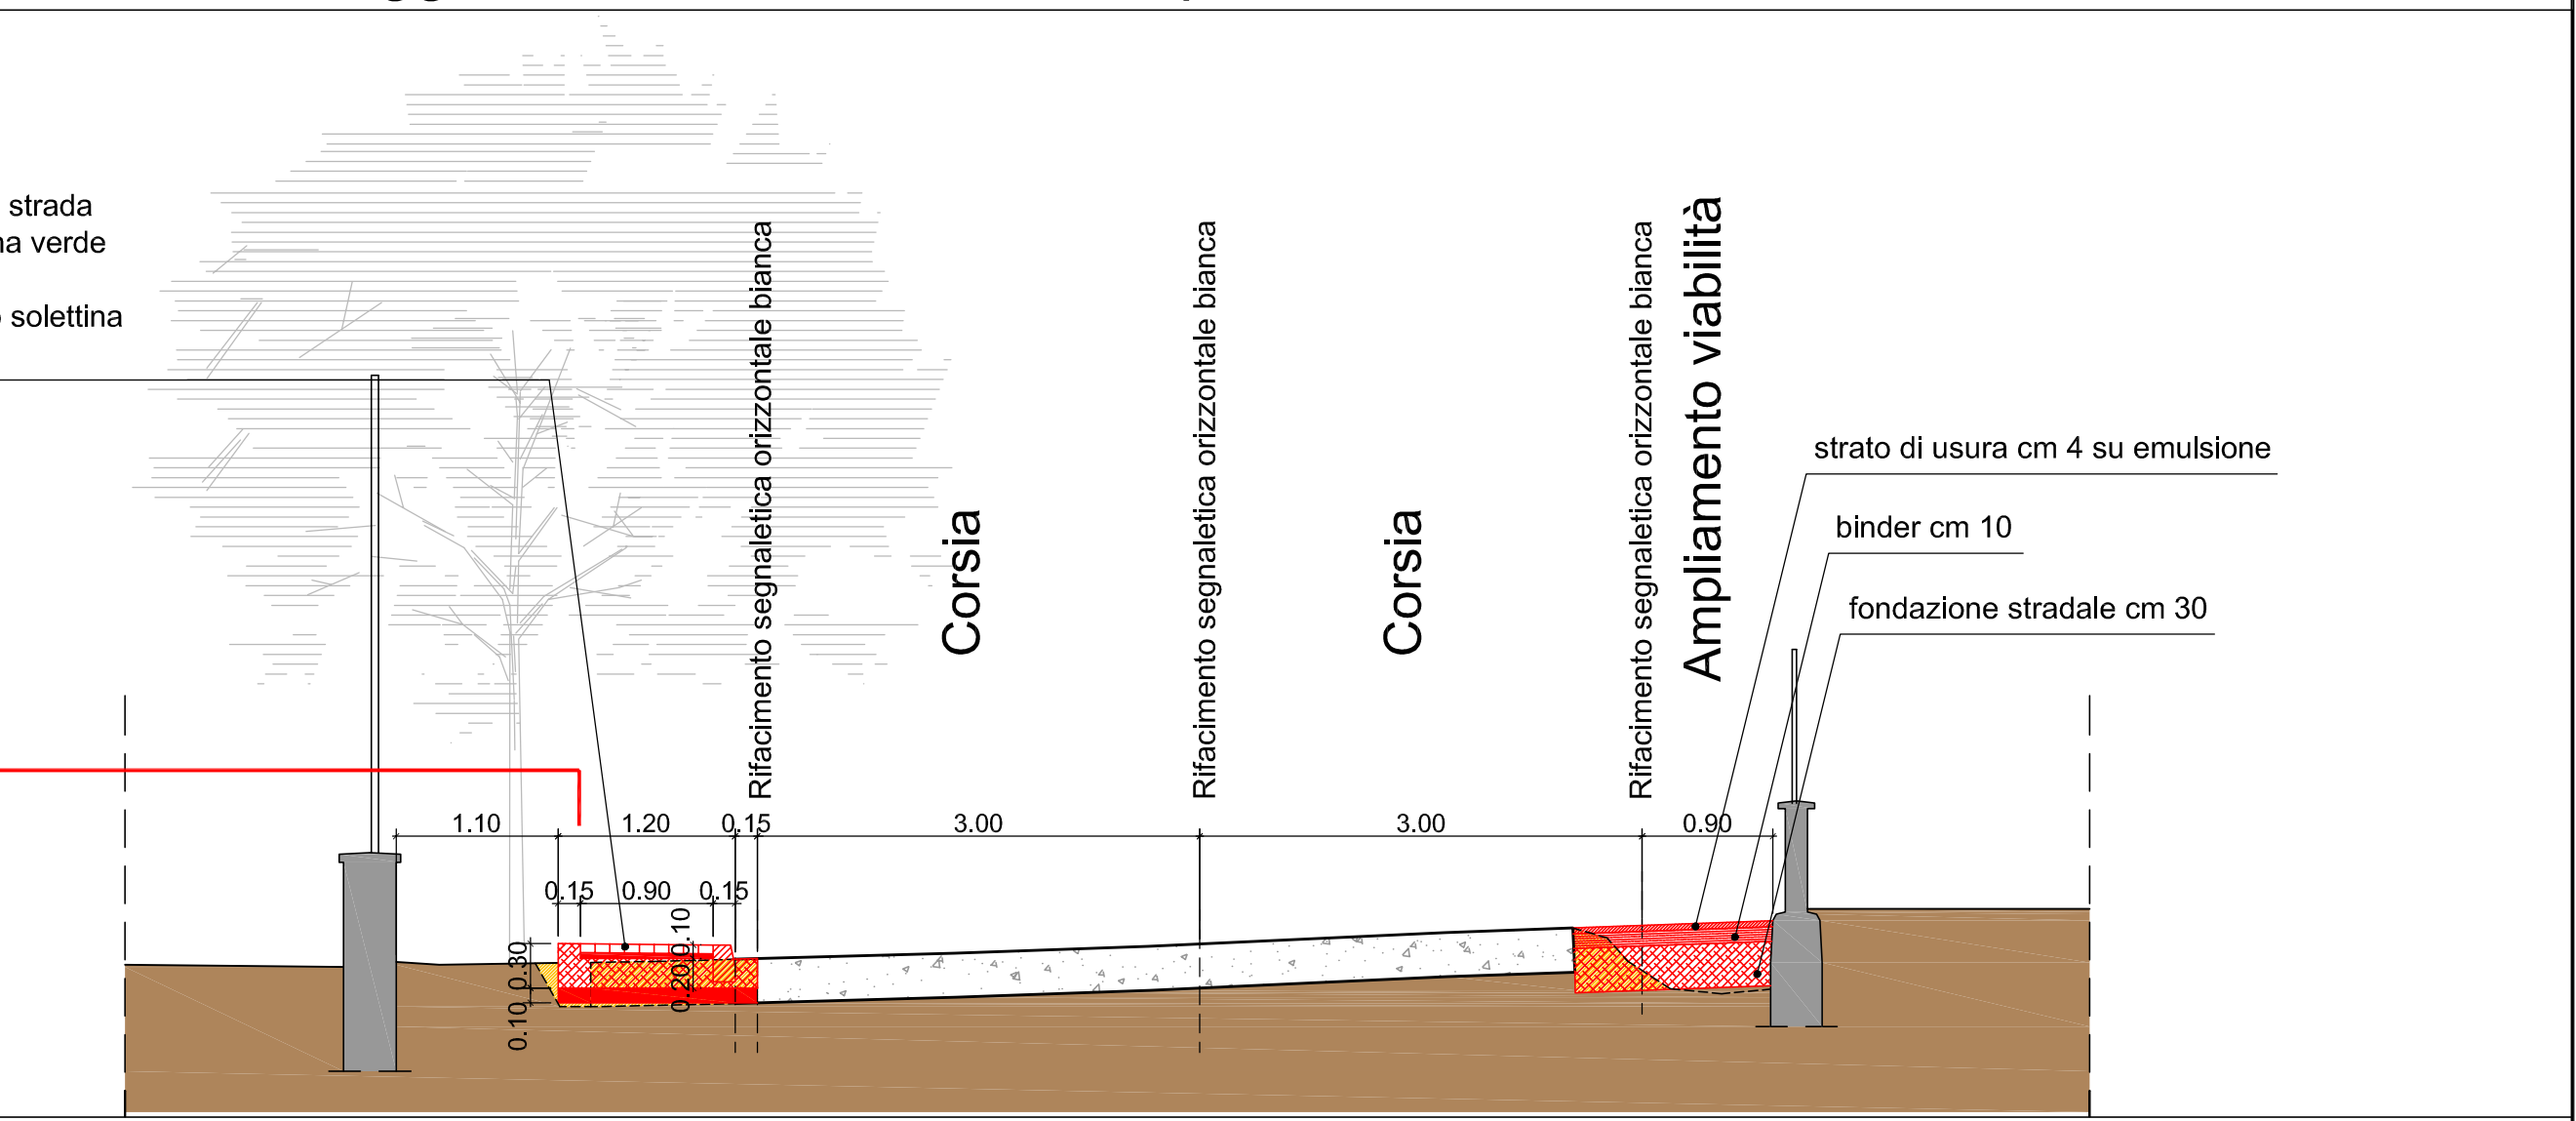

Via I° Maggio - Sezione trasversale tipo 4 - scala 1:50

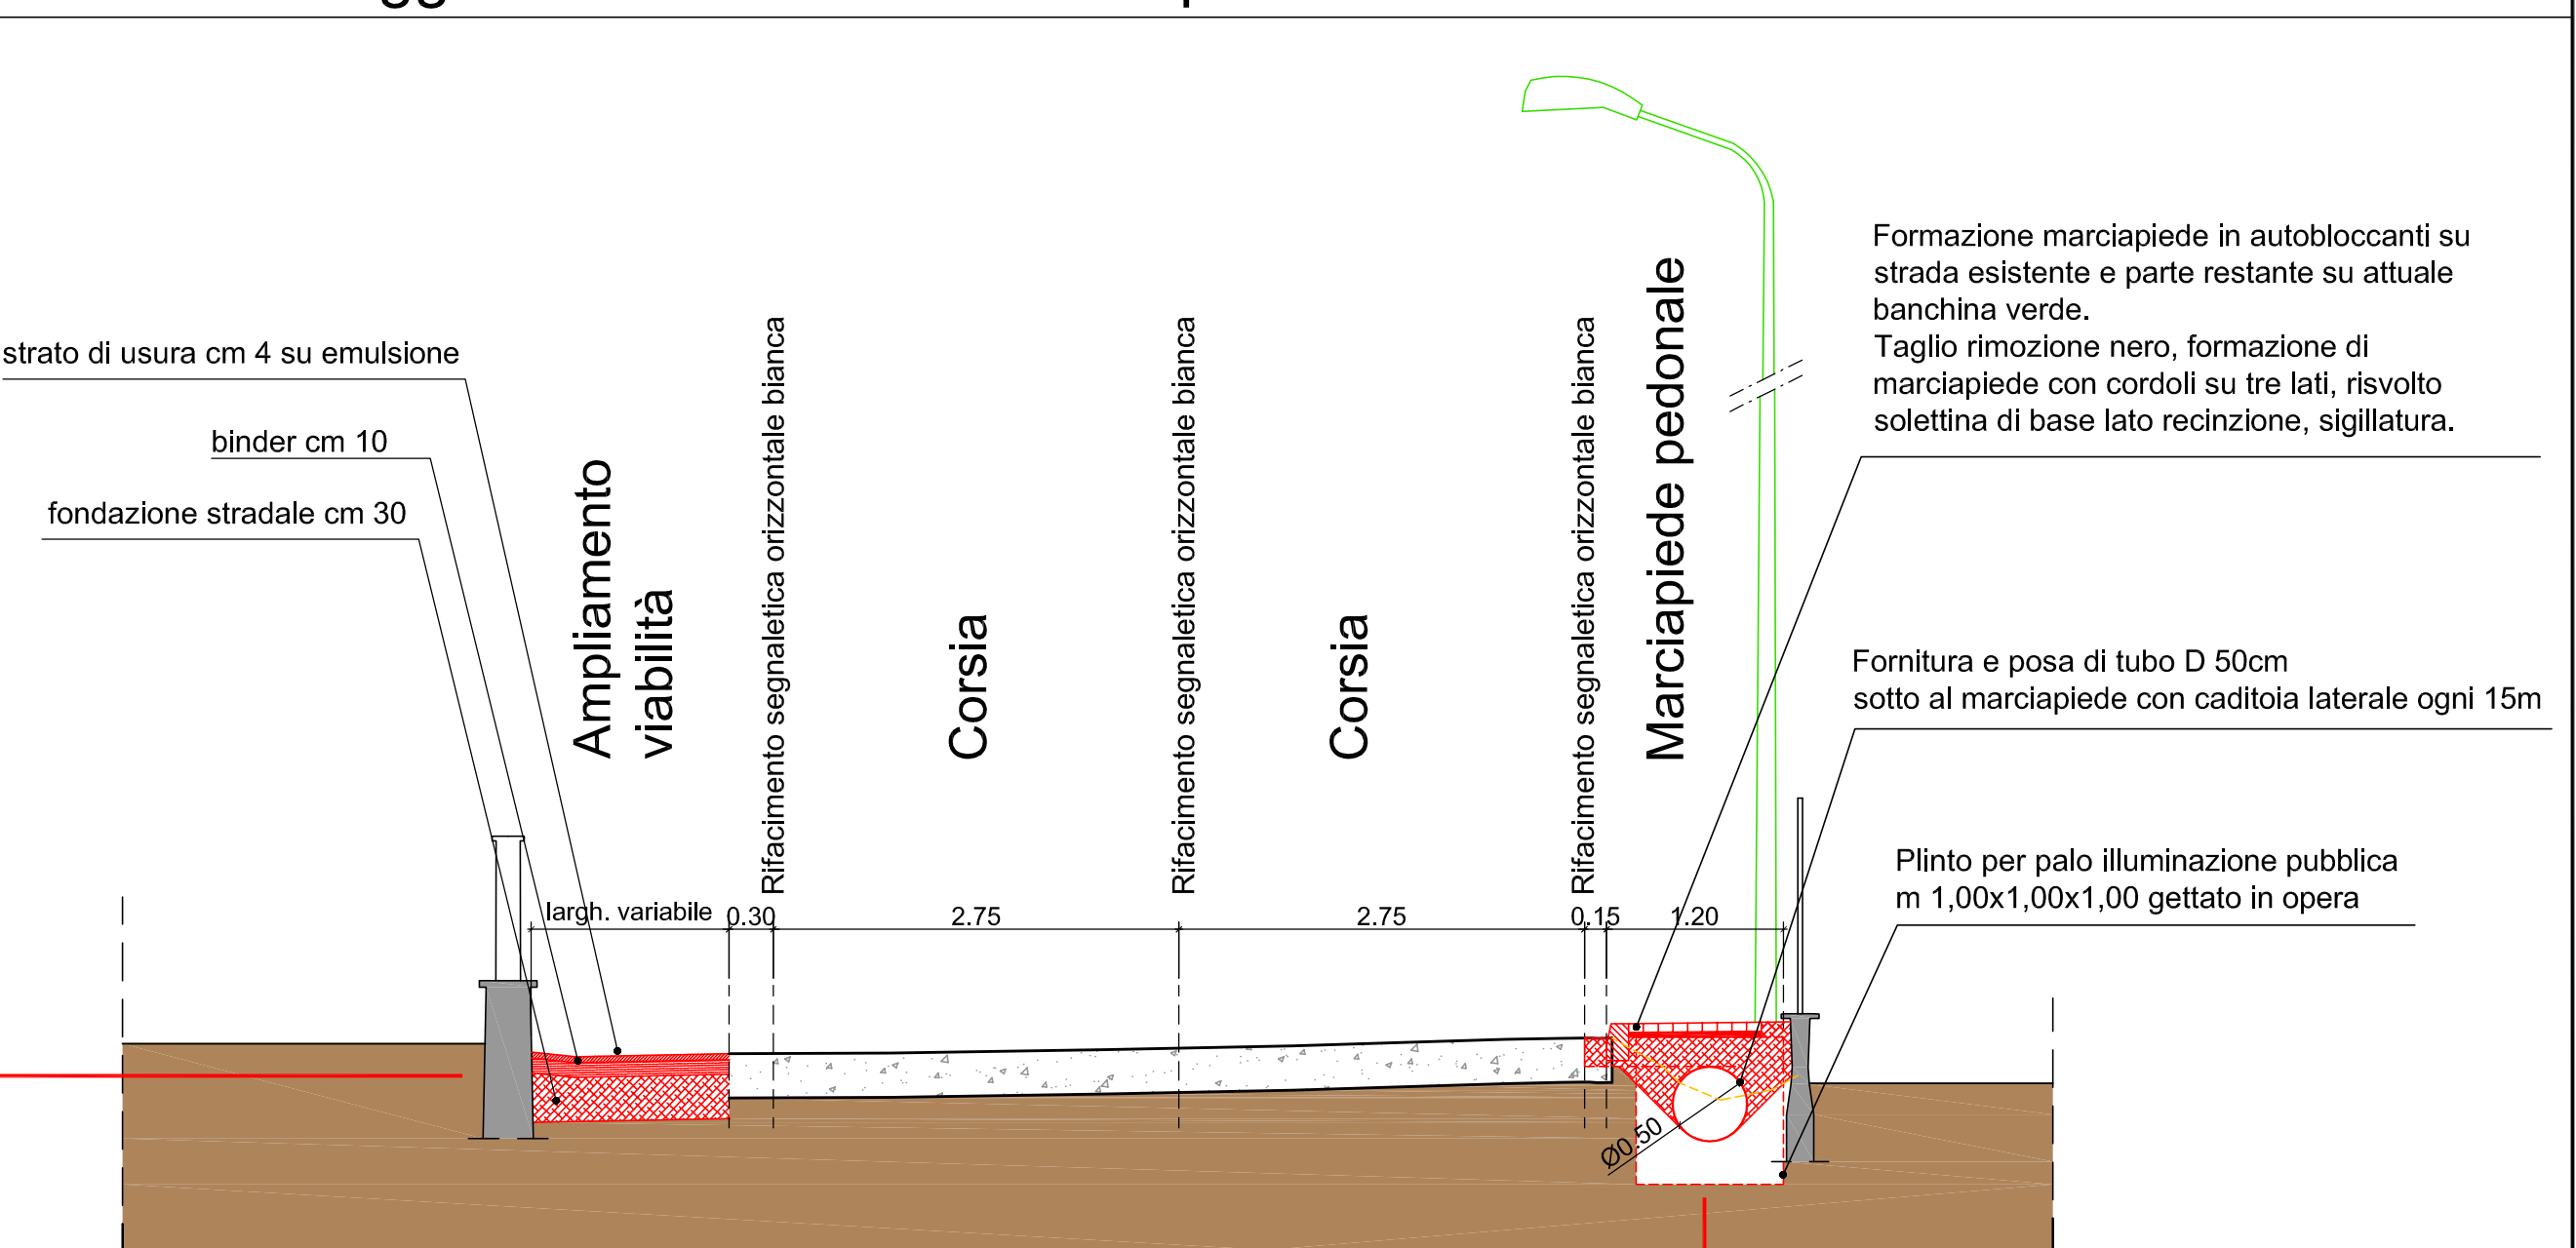

Dettagli costruttivi - scala 1:20

