


SEZIONI TIPO MURI DI RECINZIONE


Scala: 1: 25

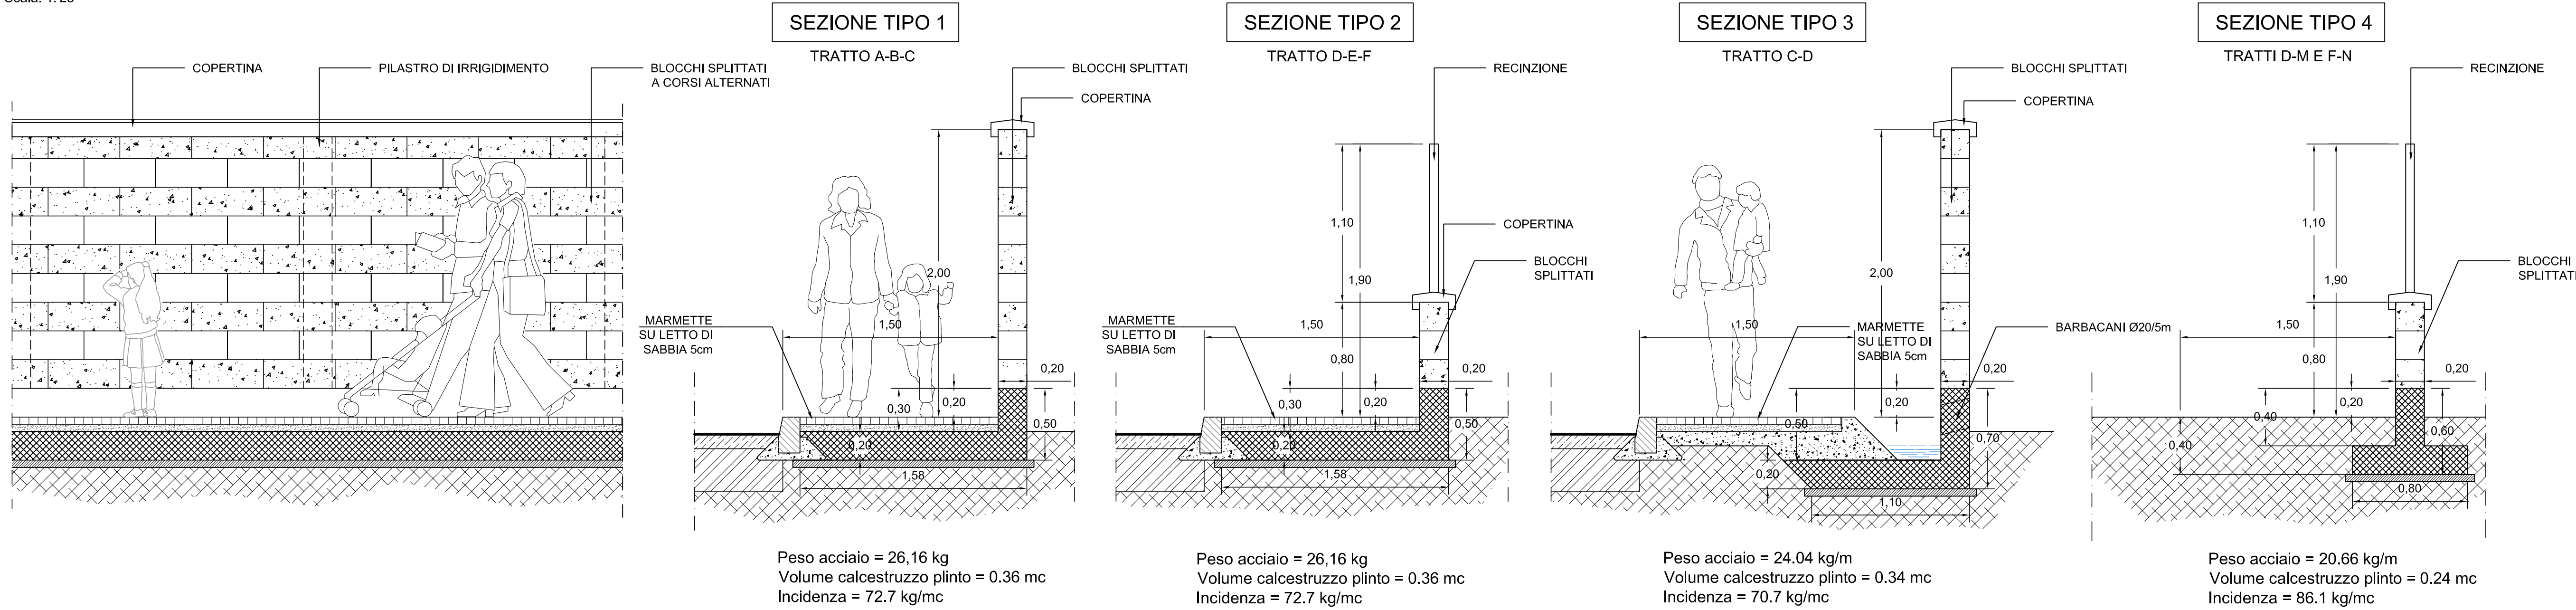

Legenda misure :		
Diametro piegature d _{Br} :		
Ø Barra	< Ø20	d _{Br} = 6Ø
Ø Barra	Ø20 – Ø26	d _{Br} = 8Ø
Materiali:		
CALCESTRUZZO FONDAZIONE	TIPO G 2 R _{ck} >=30 MPa classe di lavorabilità S3,S4 rapporto A/C <=0.50 tipo di cemento CEM III–V	
CALCESTRUZZO MAGRONE	TIPO I R _{cm} >=15 MPa tipo di cemento CEM I–V	
ACCIAIO per C.A. (BARRE<Ø30)	B450C controllato in stabilimento saldabile	
Elemento	Copriferro (cm)	Ø _{max} inerti (mm)
ELEVAZIONE/ FONDAZIONE	5(–0 +0.5)	25

CARPENTERIA E ARMATURA MURI RECINIZIONI

Scala: 1: 25

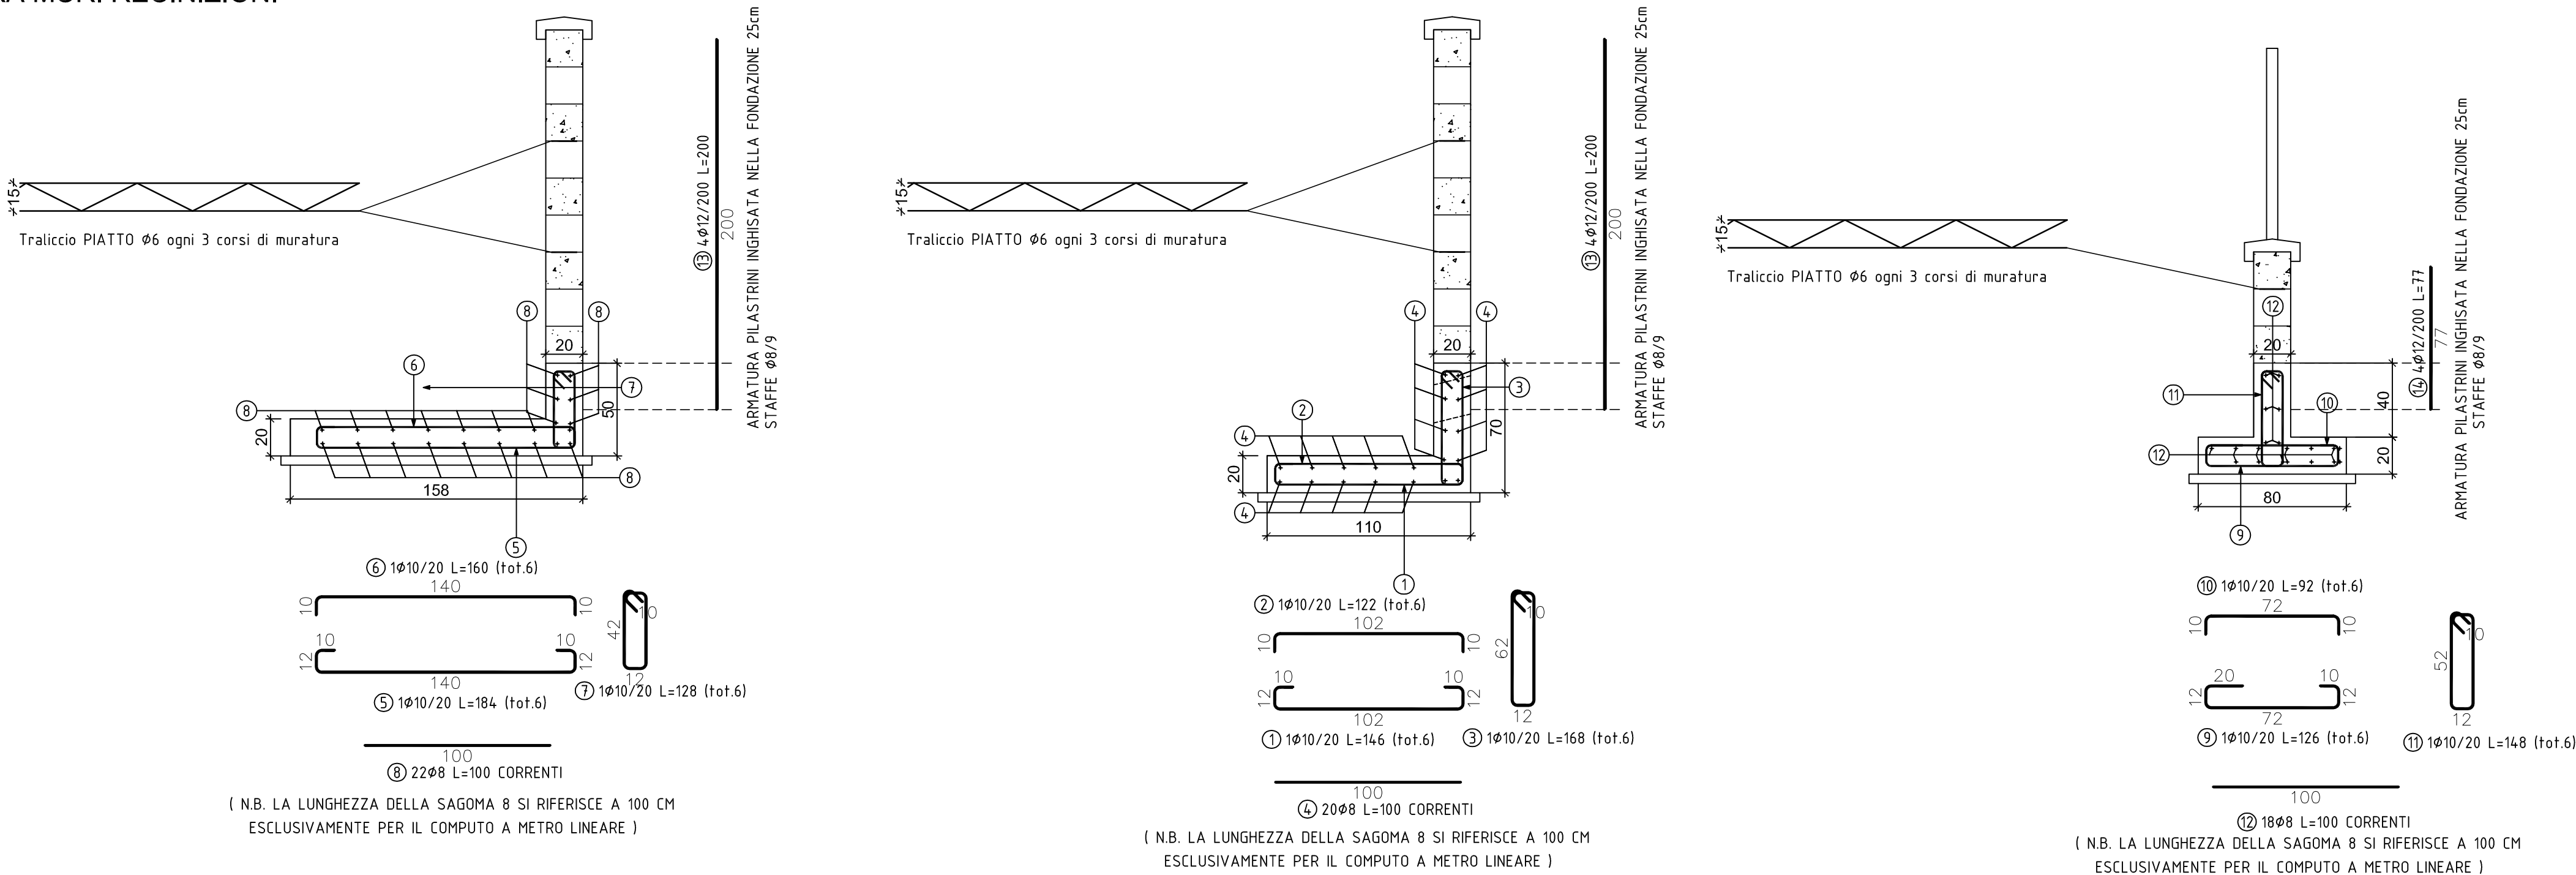

MURETTO TIPO " 1 E 2 "						
POSIZIONE	N. PEZZI	Ø [mm]	L [cm]	L. TOT [m]	PESO [kg]	CODICE
5	6	10	184.0	11.04	6.81	414
6	6	10	160.0	9.60	5.92	212
7	6	10	128.0	7.68	4.74	595
8	22	8	100.0	22.00	8.69	000
PESO TOTALE:					26.16	

MURETTO TIPO " 3 "						
POSIZIONE	N. PEZZI	Ø [mm]	L [cm]	L. TOT [m]	PESO [kg]	CODICE
1	6	10	146.0	8.76	5.40	414
2	6	10	122.0	7.32	4.52	212
3	6	10	168.0	10.08	6.22	595
4	20	8	100.0	20.00	7.90	000
PESO TOTALE:					24.04	

MURETTO TIPO " 4 "						
POSIZIONE	N. PEZZI	Ø [mm]	L [cm]	L. TOT [m]	PESO [kg]	CODICE
9	6	10	126.0	7.56	4.66	414
10	6	10	92.0	5.52	3.41	212
11	6	10	148.0	8.88	5.48	595
12	18	8	100.0	18.00	7.11	000
PESO TOTALE:					20.66	

COMUNE DI NOLE



CITTA' METROPOLITANA DI TORINO

ADEGUAMENTO E REVISIONE DEL PROGETTO
ESECUTIVO DELLA NUOVA AREA DESTINATA
A PARCHEGGIO PUBBLICO DI PERTINENZA
DELLA SCUOLA MATERNA DI VIA TORINO N. 29

PROGETTO ESECUTIVO

OPERE STRUTTURALI:
CARPENTERIA, ARMATURA
E SEZIONI TIPO MURI RECINIZIONE

ELABORATO : E.G. 03

DATA : Ottobre 2017

COMMITTENTE:

COMUNE DI NOLE

Via Devesi, 14 - 10076 Nole (TO)

info@comune.nole.to.it

Tel. 011.9299711

RESPONSABILE DEL PROCEDIMENTO:

VISTO PROTOCOLLO:

PROGETTO:

ARCHINGEO Srl

Via Monte Angiolino, 2 - 10074 Lanzo T.se

archingeo@archingeoengineering.it

Tel/fax 0123.28716

PROGETTISTA:

Ing. MARCHETTO Fabrizio

REVISIONI

N°

Data

Motivo della revisione