

**COMUNE DI NOLE**



TTA' METROPOLITANA DI TORINO


# **REVISIONE ED ADEGUAMENTO DEL PROGETTO DEFINITIVO ED ESECUTIVO I AVORI DI ASSESTAMENTO DI STRADE COMUNALI**

# PROGETTO DEFINITIVO ED ESECUTIVO

## FOTO SATELLITARE



SEZIONE TIPICO - Scala 1:25

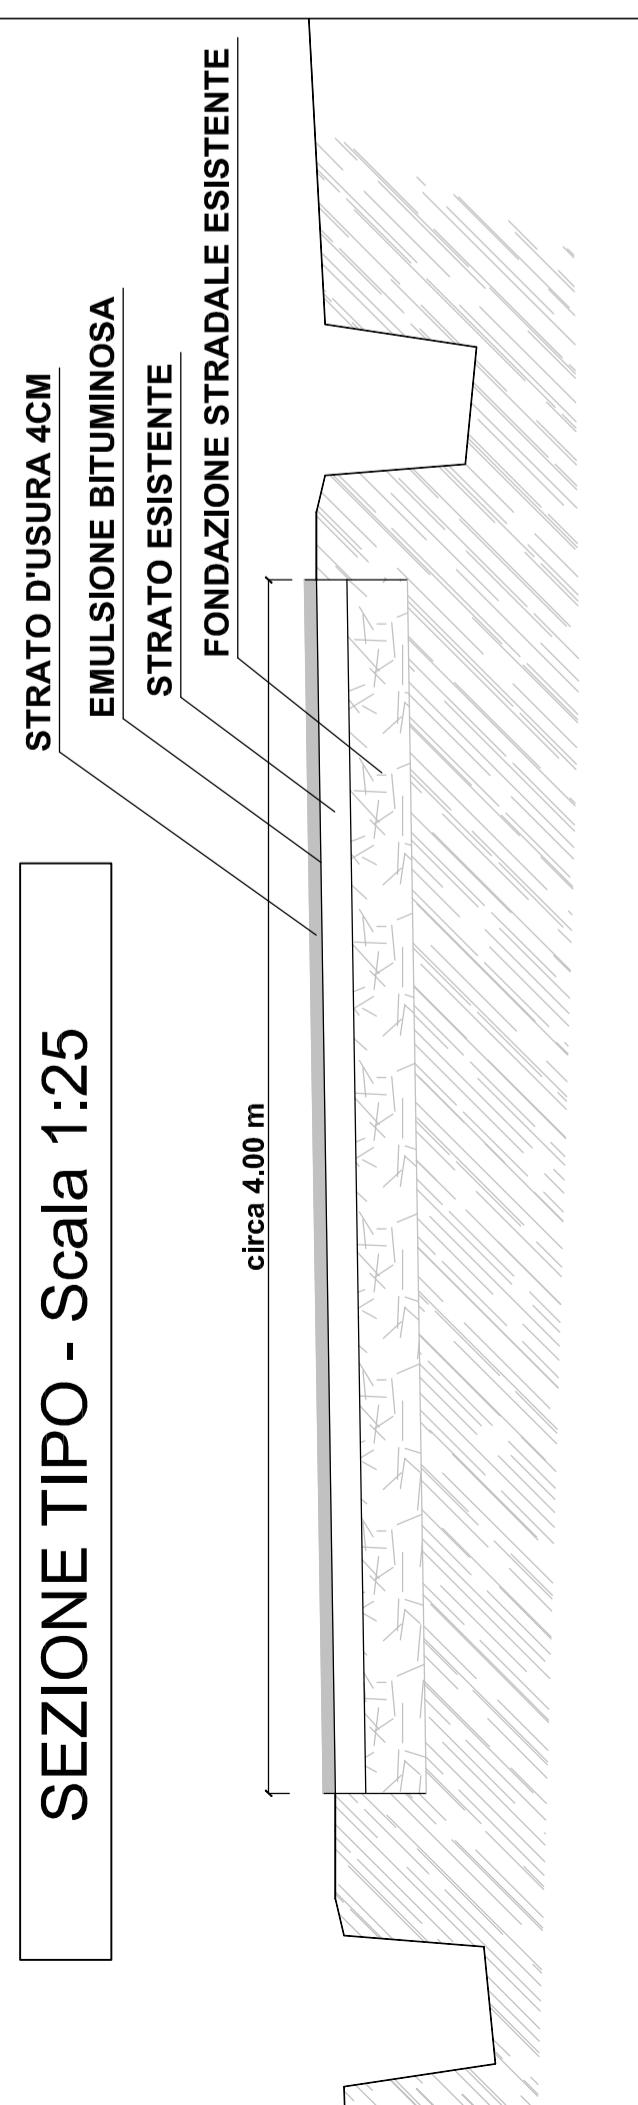

PLANIMETRIA VIA SAN FIRMINO - Scala 1:200

