

COMUNE DI NOLE



CITTA' METROPOLITANA DI TORINO

REVISIONE ED ADEGUAMENTO DEL
PROGETTO DEFINITIVO ED ESECUTIVO
PER LAVORI DI ASFALTATURA DI STRADE COMUNALI

PROGETTO DEFINITIVO ED ESECUTIVO

PLANIMETRIA DI RILIEVO CON INDICAZIONI DI PROGETTO ED INQUADRAMENTO GENERALE Via Devesi (ecostazione)	ELABORATO : EG.04 DATA : Giugno 2018
COMMITTENTE: COMUNE DI NOLE Via Monte Angiolino, 14 - 10075 Nole (TO) info@comunes.nole.to.it Tel. 011.5229711	VISTO PROTOCOLLO:
PROGETTO: ARCHINGEO Srl Via Monte Angiolino, 2 - 10074 Lanzo T.se archingeo@archingeoengineering.it Tel/fax 0123.28716	PROGETTISTA: Ing. MARCHETTO Fabrizio
REVISIONI	
N°	Data Motivo della revisione

PLANIMETRIA VIA DEVESI (ecostazione) - Scala 1:200

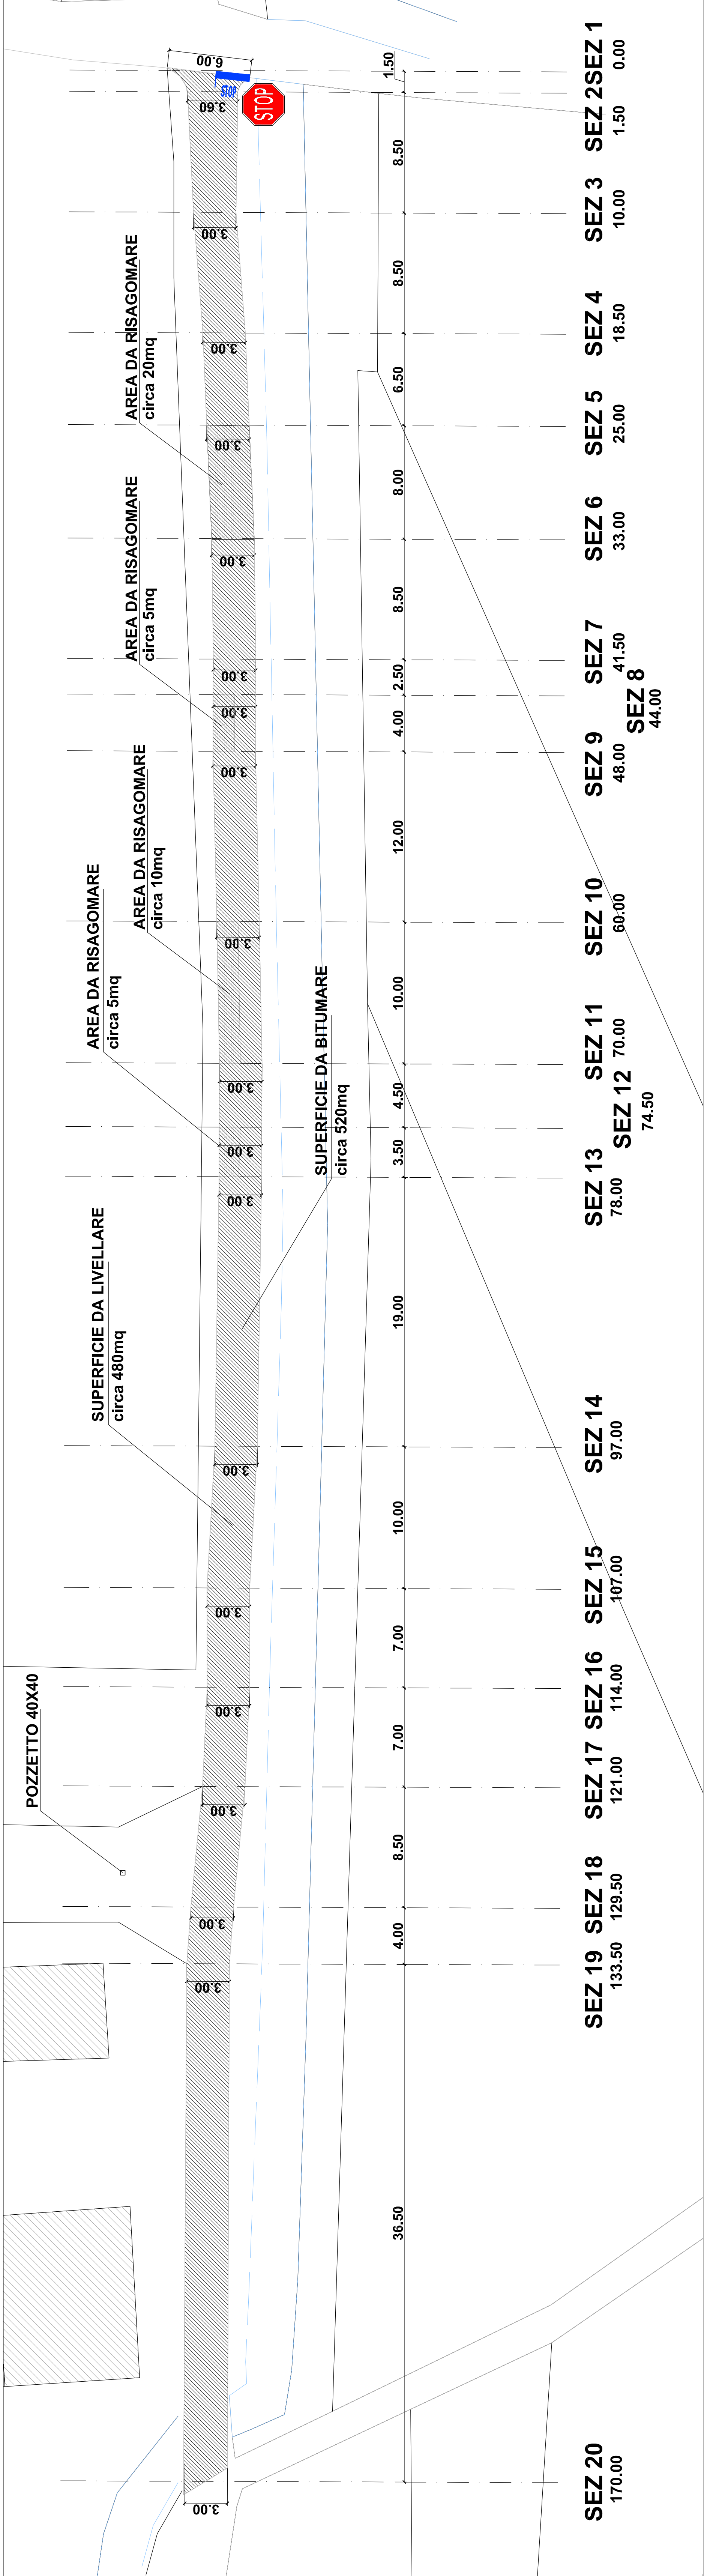


FOTO SATELLITARE



TRATTO INTERVENTO

SEZIONE TIPO - Scala 1:25

