

Comune di **NOLE**

ALLEGATI TECNICI AL PEC

RICHIEDENTI : **Giuseppe BARTELLONI** , nato a Torino lo 01-04-1963, domiciliato per la carica presso la sede amministrativa dell'Impresa Edile CBC srl , quale legale rappresentante **dell'Impresa Edile CBC srl** , con sede in Caselle T.se piazza Paolo Canavera 1 . Cod. Fisc. P. IVA 07718960011 ;

Salvatore AUGELLO , nato a Torino il 23-10-1974, domiciliato per la carica presso la sede amministrativa della Società Cooperativa DUE D quale legale rappresentante della **Società Cooperativa DUE D** , con sede in Ciriè T.se , in via Vigna n. 88/D , Cod. Fisc. P. IVA 02327860066 ;


ELABORATO N. 4

PROGETTISTA :
Arch. Giuseppe BARTELLONI

ELENCO DOCUMENTI ALLEGATI ALL'ELABORATO 4:

- Rilievo Planoaltimetrico dell'area - Geom Martinetto
- Libretto Misure
- Atto di costituzione strada privata
- Geologo – relazione acque bianche edifici – Geologo Trossero
- Geologo – relazione acque bianche strade e parcheggi – Geologo Trossero
- Geologo – relazione geologica/geotecnica – Geologo Trossero
- Documentazione Fotografica

PLANIMETRIA PEC AN19 - NOLE
PIANO QUOTATO - SCALA 1:200

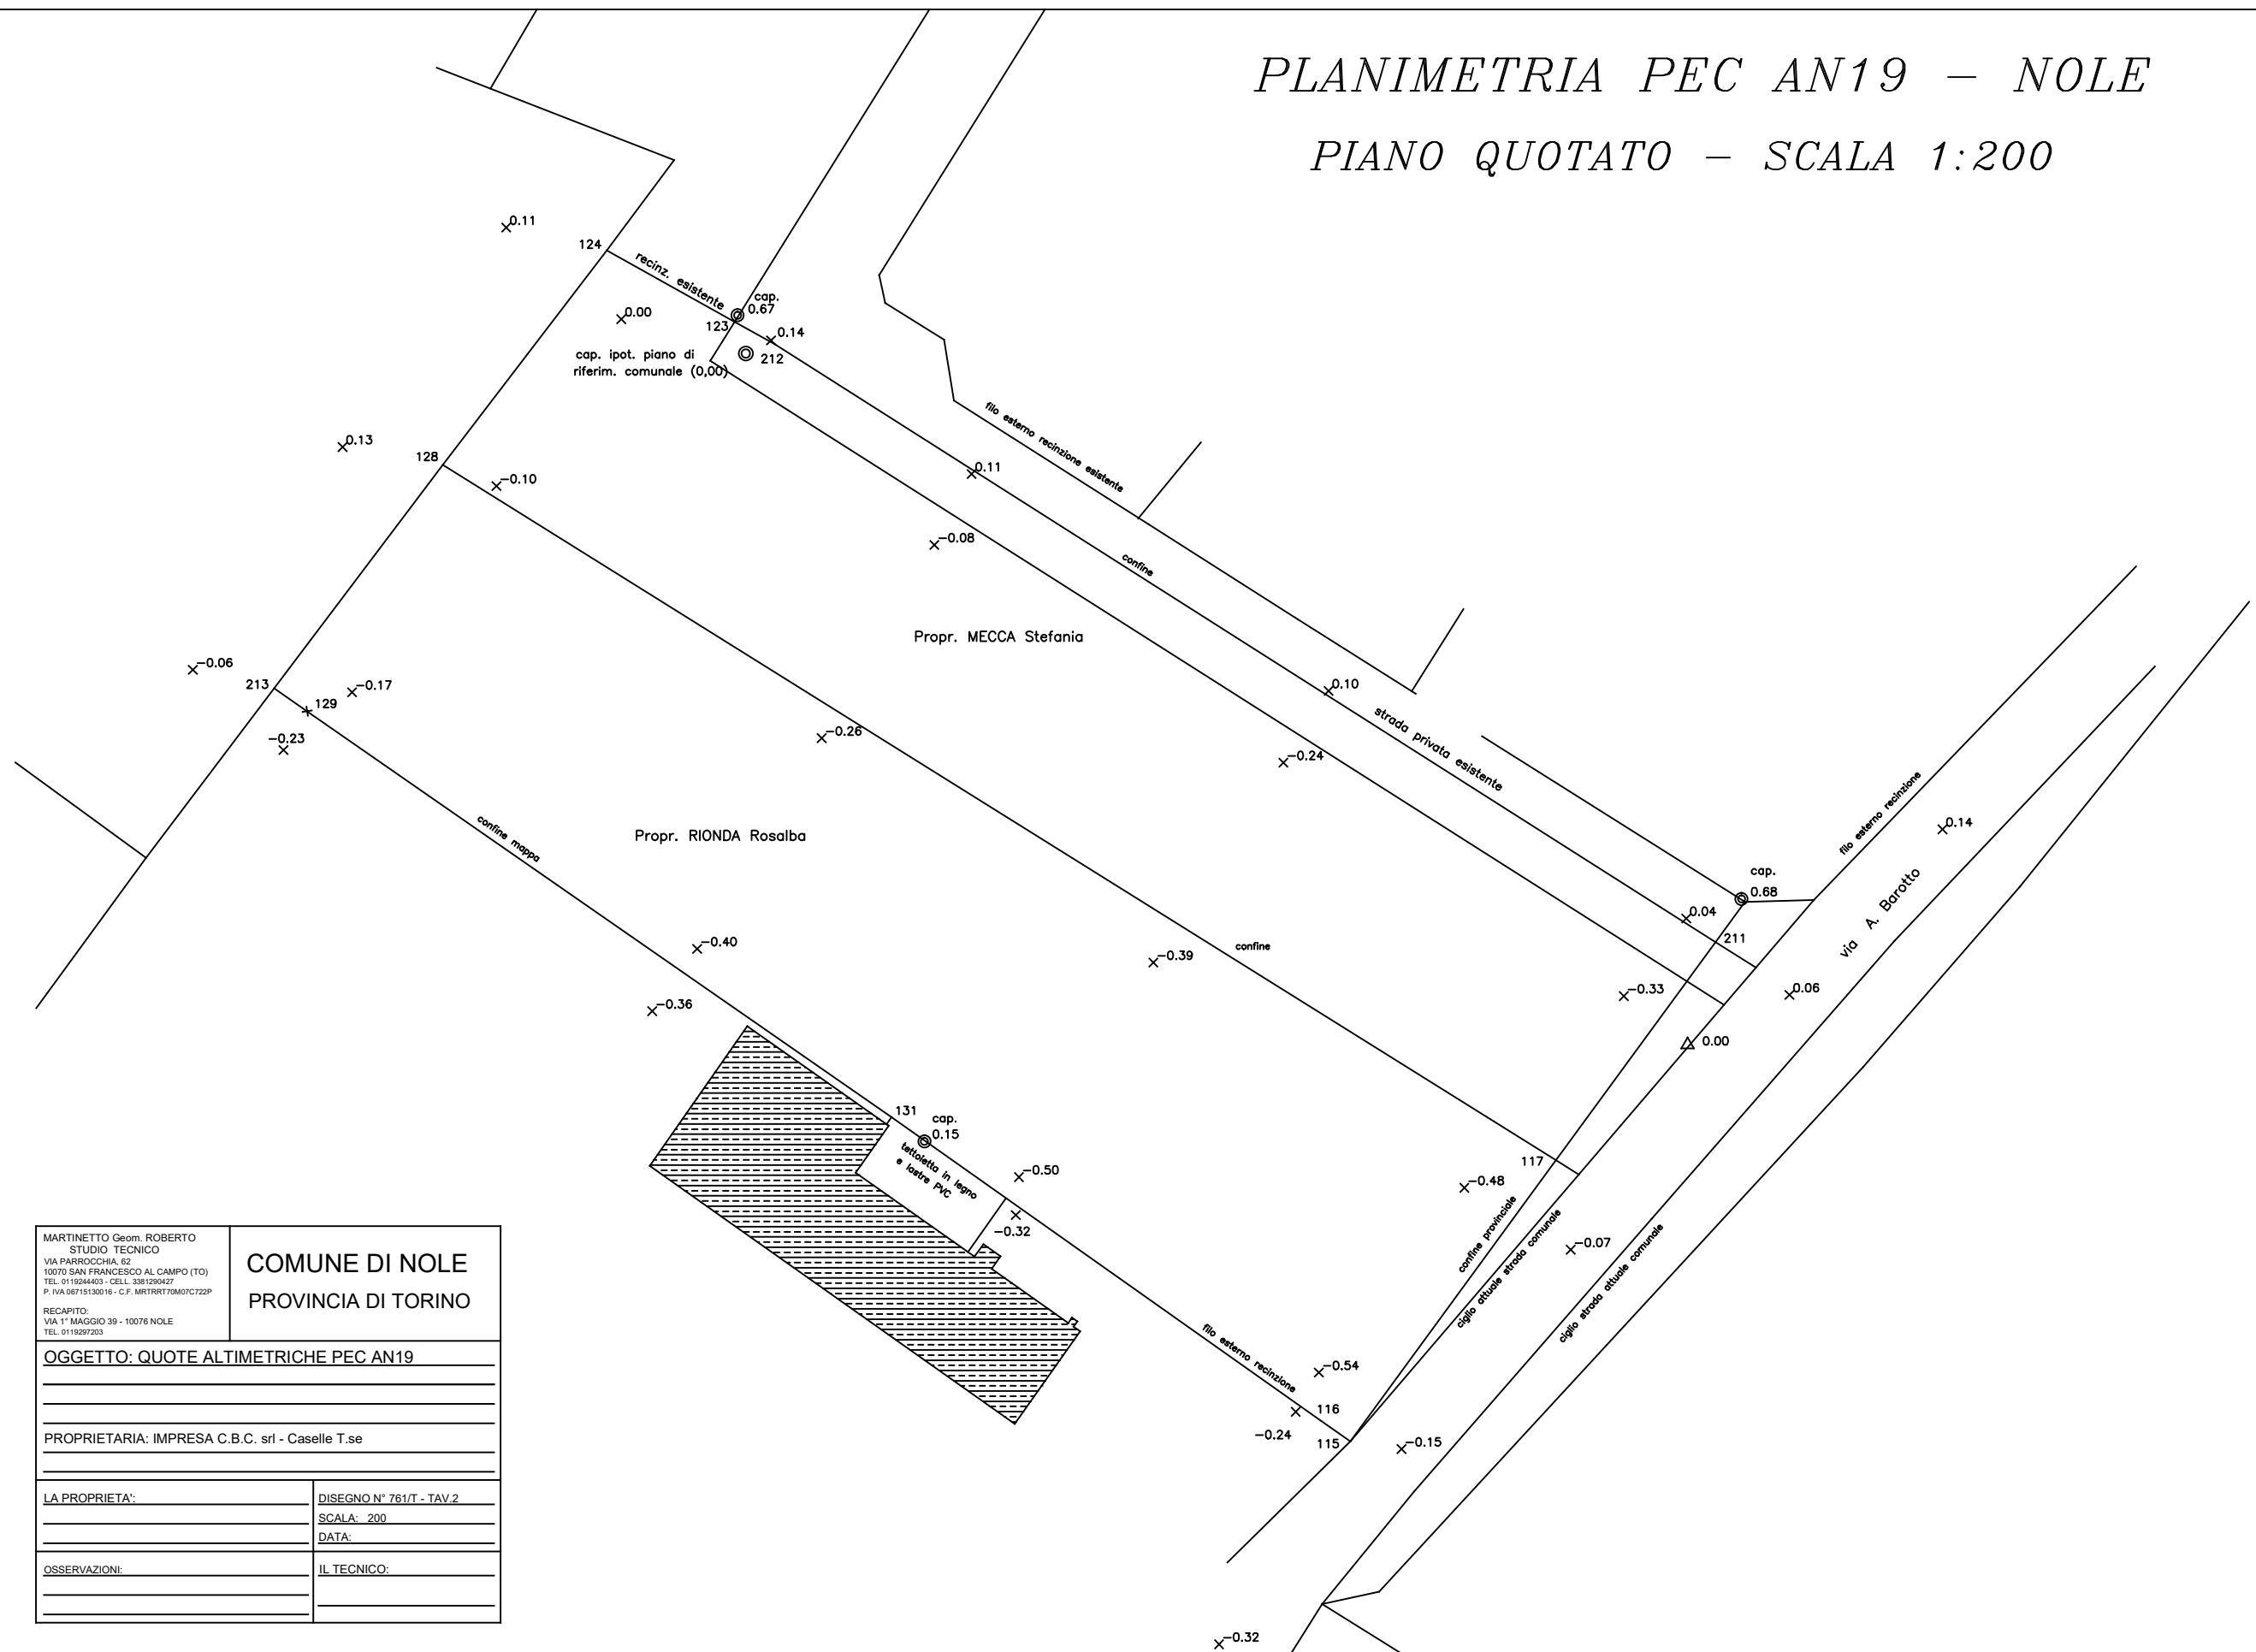

MARTINETTO Geom. ROBERTO STUDIO TECNICO VIA PARRICCIA 62 10070 SAN FRANCESCO AL CAMPO (TO) TEL. 0119244403 - CELL. 3381290427 P. IVA 06715130016 - C.F. MRRTMR70M0UC722P RECAPITO: VIA 1° MAGGIO 39 - 10076 NOLE TEL. 0119297203		COMUNE DI NOLE PROVINCIA DI TORINO	
<u>OGGETTO: QUOTE ALTIMETRICHE PEC AN19</u>			
PROPRIETARIA: IMPRESA C.B.C. srl - Caselle T.se			
LA PROPRIETA':		DISEGNO N° 761/T - TAV.2	
		SCALA: 200	
		DATA:	
OSSERVAZIONI:		IL TECNICO:	

ID lav : OMB
 Nome lav : PEC AN19 - NOLE - ARCH. BARTELLONI
 Descrizione :
 Riferimento :
 Rilevatore :
 Operatore computer :
 Stampata il : 04/03/19 4:20pm

Pto N.	Coord.Nord	Coord.Est	Quota	Cod.	Descrizione
100	-0.177	-0.053	0.000	STN100	
102	8.767	7.765	<Nullo>	SP RECINZ	
103	29.387	27.682	<Nullo>	FILO RECINZ	
104	27.213	34.683	<Nullo>	SP RECINZ	
105	23.219	28.858	<Nullo>	C ERB	
106	9.606	20.499	<Nullo>	TERMINE PROV	
107	6.238	12.732	<Nullo>	C ERB	
108	-1.538	10.829	<Nullo>	TERMINE PROV	
109	-10.954	-2.285	<Nullo>	C ERB	
110	-27.803	-16.965	<Nullo>	C ERB	
111	-33.996	-19.125	<Nullo>	TERMINE PROV	
112	-34.762	-22.650	<Nullo>	SP FABB	
113	-42.395	-10.418	<Nullo>	F FABB	
114	-32.194	-28.504	<Nullo>	F RECINZ	
115	-24.711	-20.910	<Nullo>	SP RECINZ	
116	-23.438	-22.711	<Nullo>	TERMINE PROV	
117	-7.324	-8.187	<Nullo>	PICC L CONFINE	
118	18.901	-12.759	<Nullo>	SP RECINZ	
119	21.519	-16.862	<Nullo>	SP RECINZ	
121	32.005	-33.376	<Nullo>	SP RECINZ	
122	39.653	-45.422	<Nullo>	SP RECINZ	
123	44.521	-58.974	<Nullo>	SP RECINZ	
124	48.941	-66.880	<Nullo>	SP RECINZ	
125	54.517	-62.711	<Nullo>	SP RECINZ	
126	60.226	-77.393	<Nullo>	F RECINZ	
127	40.599	-73.309	<Nullo>	TERMINE D	
128	35.673	-77.028	<Nullo>	PICC L CONF	
129	20.442	-85.416	<Nullo>	TERMINE D	
131	-4.661	-49.270	<Nullo>	SP RECINZ	
132	-5.094	-49.579	<Nullo>	SP RECINZ	
133	-6.442	-9.598	<Nullo>	TERMINE D	
0151	13.140	15.715	0.140	Q STR	0151
0152	8.836	3.286	0.675	CAPOS	0152
0153	2.897	6.257	0.062	Q STR	0153
0154	-12.854	-7.275	-0.068	Q STR	0154
0155	-25.185	-17.738	-0.151	Q STR	0155
0156	-37.253	-29.016	-0.318	Q STR	0156
0157	-20.453	-22.843	-0.541	Q PRATO	0157
0158	-22.875	-24.279	-0.242	Q ORTO	0158
0159	-9.028	-13.851	-0.476	Q PRATO	0159
0160	2.826	-3.988	-0.331	Q PRATO	0160
0161	7.622	-0.130	0.036	Q STR	0161
0162	21.694	-22.245	0.101	Q STR	0162
0163	17.258	-25.039	-0.237	Q PRATO	0163
0164	4.897	-33.082	-0.394	Q PRATO	0164
0165	-8.366	-41.395	-0.497	Q PRATO	0165
0166	-10.711	-41.585	-0.321	Q ORTO	0166
0167	1.889	-64.066	-0.362	Q PRATO VIC	0167
0168	5.743	-61.294	-0.405	Q PRATO	0168
0169	18.771	-53.586	-0.258	Q PRATO	0169



0170	30.720	-46.623	-0.079	Q PRATO	0170
0173	35.109	-44.318	0.106	Q STR	0173
0174	43.372	-56.720	0.137	Q STR	0174
0175	44.926	-58.795	0.669	CAPOS	0175
0176	44.679	-65.978	0.000	Q PRATO	0176
0178	34.358	-73.706	-0.099	Q PRATO	0178
0179	21.614	-82.634	-0.171	Q PRATO	0179
0180	18.035	-86.870	-0.234	Q PRATO	0180
0181	22.996	-92.479	-0.056	Q PRATO COMUNE	0181
0182	36.776	-83.220	0.128	Q PRATO COMUNE	0182
0183	50.344	-73.101	0.108	Q PRATO COMUNE	0183
0184	-6.155	-47.238	0.147	CAPOS	0184
0185	87.078	85.195	-0.307	ASS CHIOUS ACQUED	0185
0186	-80.386	-81.832	-0.616	ASS CHIOUS FOGNA	0186
202	43.410	-46.029	<Nullo>	SP RECINZ	
203	45.685	-49.669	<Nullo>	SP RECINZ	
204	47.407	-50.033	<Nullo>	SP RECINZ	
205	65.582	-38.693	<Nullo>	SP RECINZ	
206	68.100	-44.281	<Nullo>	SP RECINZ	
208	2.087	-102.156	<Nullo>	F MURO	
209	17.271	-103.450	<Nullo>	P/I	
210	8.595	3.462	<Nullo>	P/I	
211	6.169	1.687	<Nullo>	PICCH CONF	
212	43.144	-56.512	<Nullo>	PICC CONF	
213	21.859	-87.457	<Nullo>	PICC L CONF	
214	-39.852	-25.826	<Nullo>	P/I	
218	40.567	-58.049	<Nullo>	PICC CONF STR	
219	3.743	-0.089	<Nullo>	PICC CONF STR	
236	41.972	-60.562	<Nullo>	P/I	
278	76.198	-63.977	<Nullo>	P/I	
293	-10.702	-40.725	<Nullo>	P/I	
309	4.584	4.182	<Nullo>	P/I	
310	-8.206	-6.773	<Nullo>	P/I	
322	-26.257	-18.937	<Nullo>	SUDDIV.	
324	6.887	9.711	<Nullo>	SUDDIV.	

