


|                  |   |                |                             |
|------------------|---|----------------|-----------------------------|
| comune           | REGIONE PIEMONTE<br>CITTÀ METROPOLITANA di TORINO<br>Comune di NOLE   |                |                             |
| fase progettuale | PROGETTO DEFINITIVO-ESECUTIVO<br>ai sensi dell'art. 23 del D.Lgs 18 aprile 2016, n.50   |                |                             |
| intervento       | LAVORI DI SISTEMAZIONE DEL CORTILE ANTISTANTE L'EDIFICIO SCOLASTICO<br>DI PIAZZA DELLA RESISTENZA DENOMINATO PADRE GIUSEPPE PICCO<br>E RELATIVE OPERE COMPLEMENTARI   |                |                             |
| oggetto          | PIANTA E SEZIONI - DEMOLIZIONI E NUOVE COSTRUZIONI   |                |                             |
| proprietà        | COMUNE di NOLE<br>Via Devesi n. 14<br>10076 - Nole (TO)<br>P.IVA 01382670015   |                |                             |
| progettazione    | Capogruppo mandatario R.T.P.<br>Progettazione<br>Arch. TESTA ALESSANDRO GIULIO<br>Cod. Fisc. TST LSN 78828 L219K<br>P. IVA 09146620010<br>Via Duchessa Jolanda n. 18 - 10138 Torino (TO)<br>Tel. +39 338 / 477.24.35<br><br>Mandante R.T.P.<br>Coordinatore Sicurezza Progettazione<br>Ing. CARBONE FRANCESCO<br>Cod. Fisc. CRB FNC 59P17 L219A<br>P. IVA 05312470015<br>Via Borgone n. 8 - 10093 Collegno (TO) |                |                             |
| note             | data<br>03/12/2018<br>rev.00   | scala<br>1:100 | elaborato n°<br>ESEC_TAV-04 |

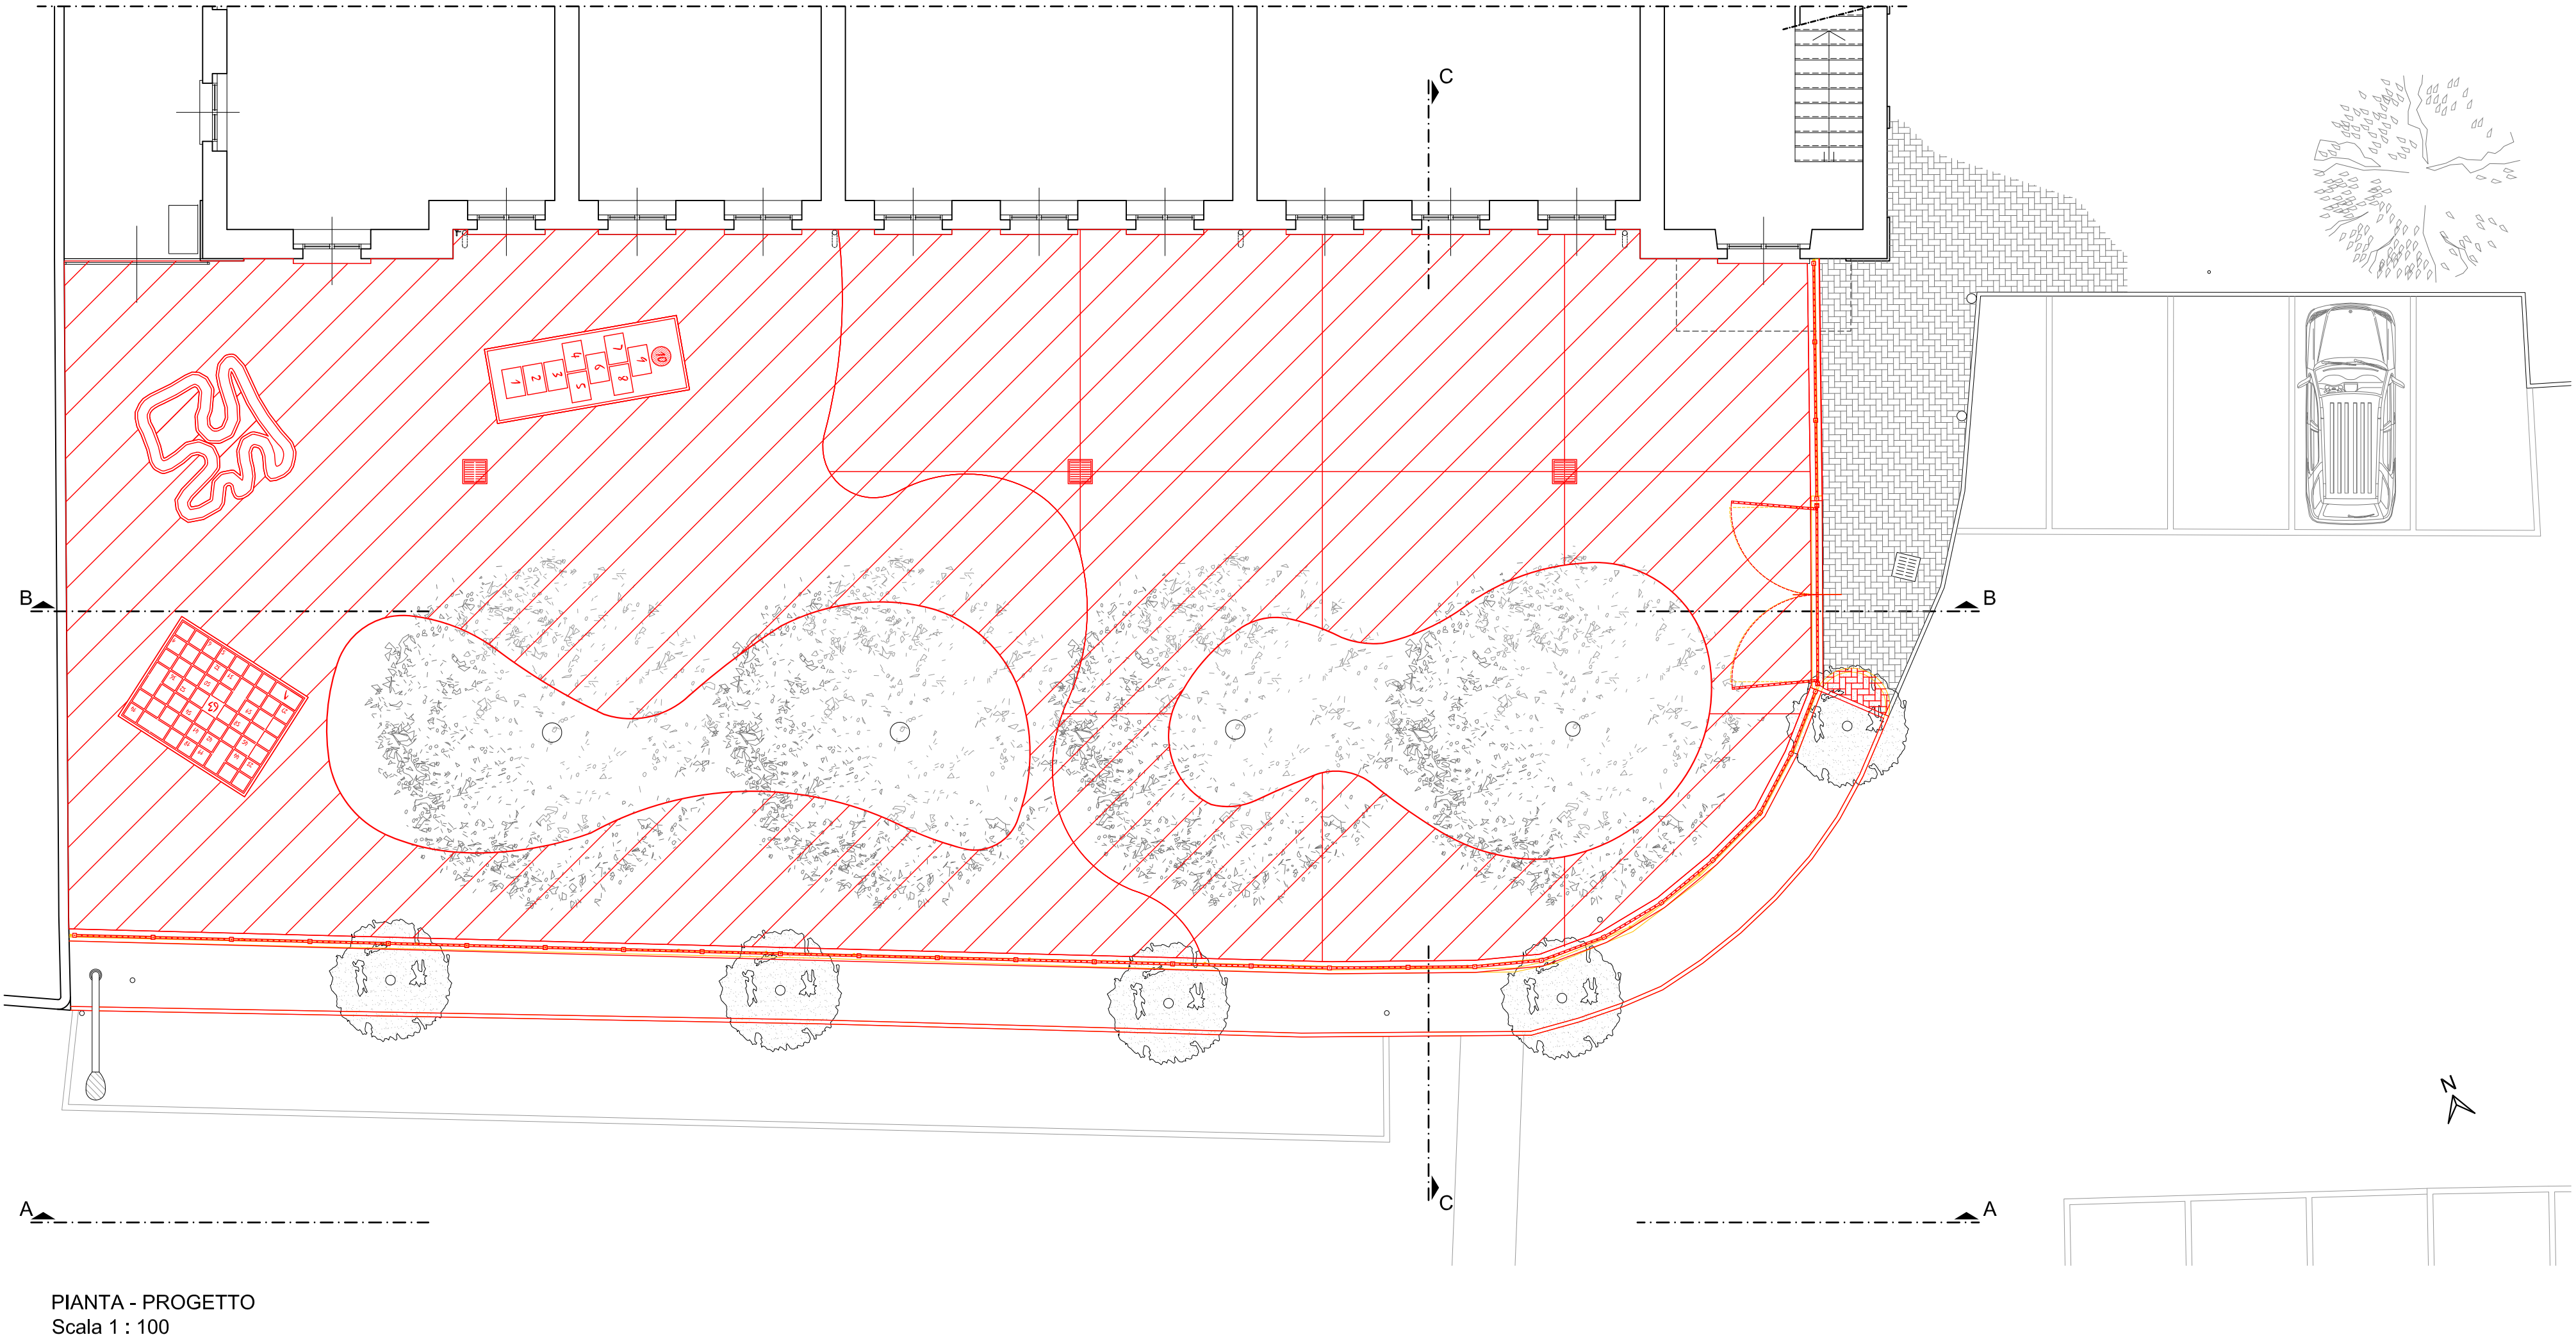

| LEGENDA                                                                             |                                        |
|-------------------------------------------------------------------------------------|----------------------------------------|
|  | PARTI DI NUOVA COSTRUZIONE IN PROGETTO |
|  | PARTI IN DEMOLIZIONE                   |

