
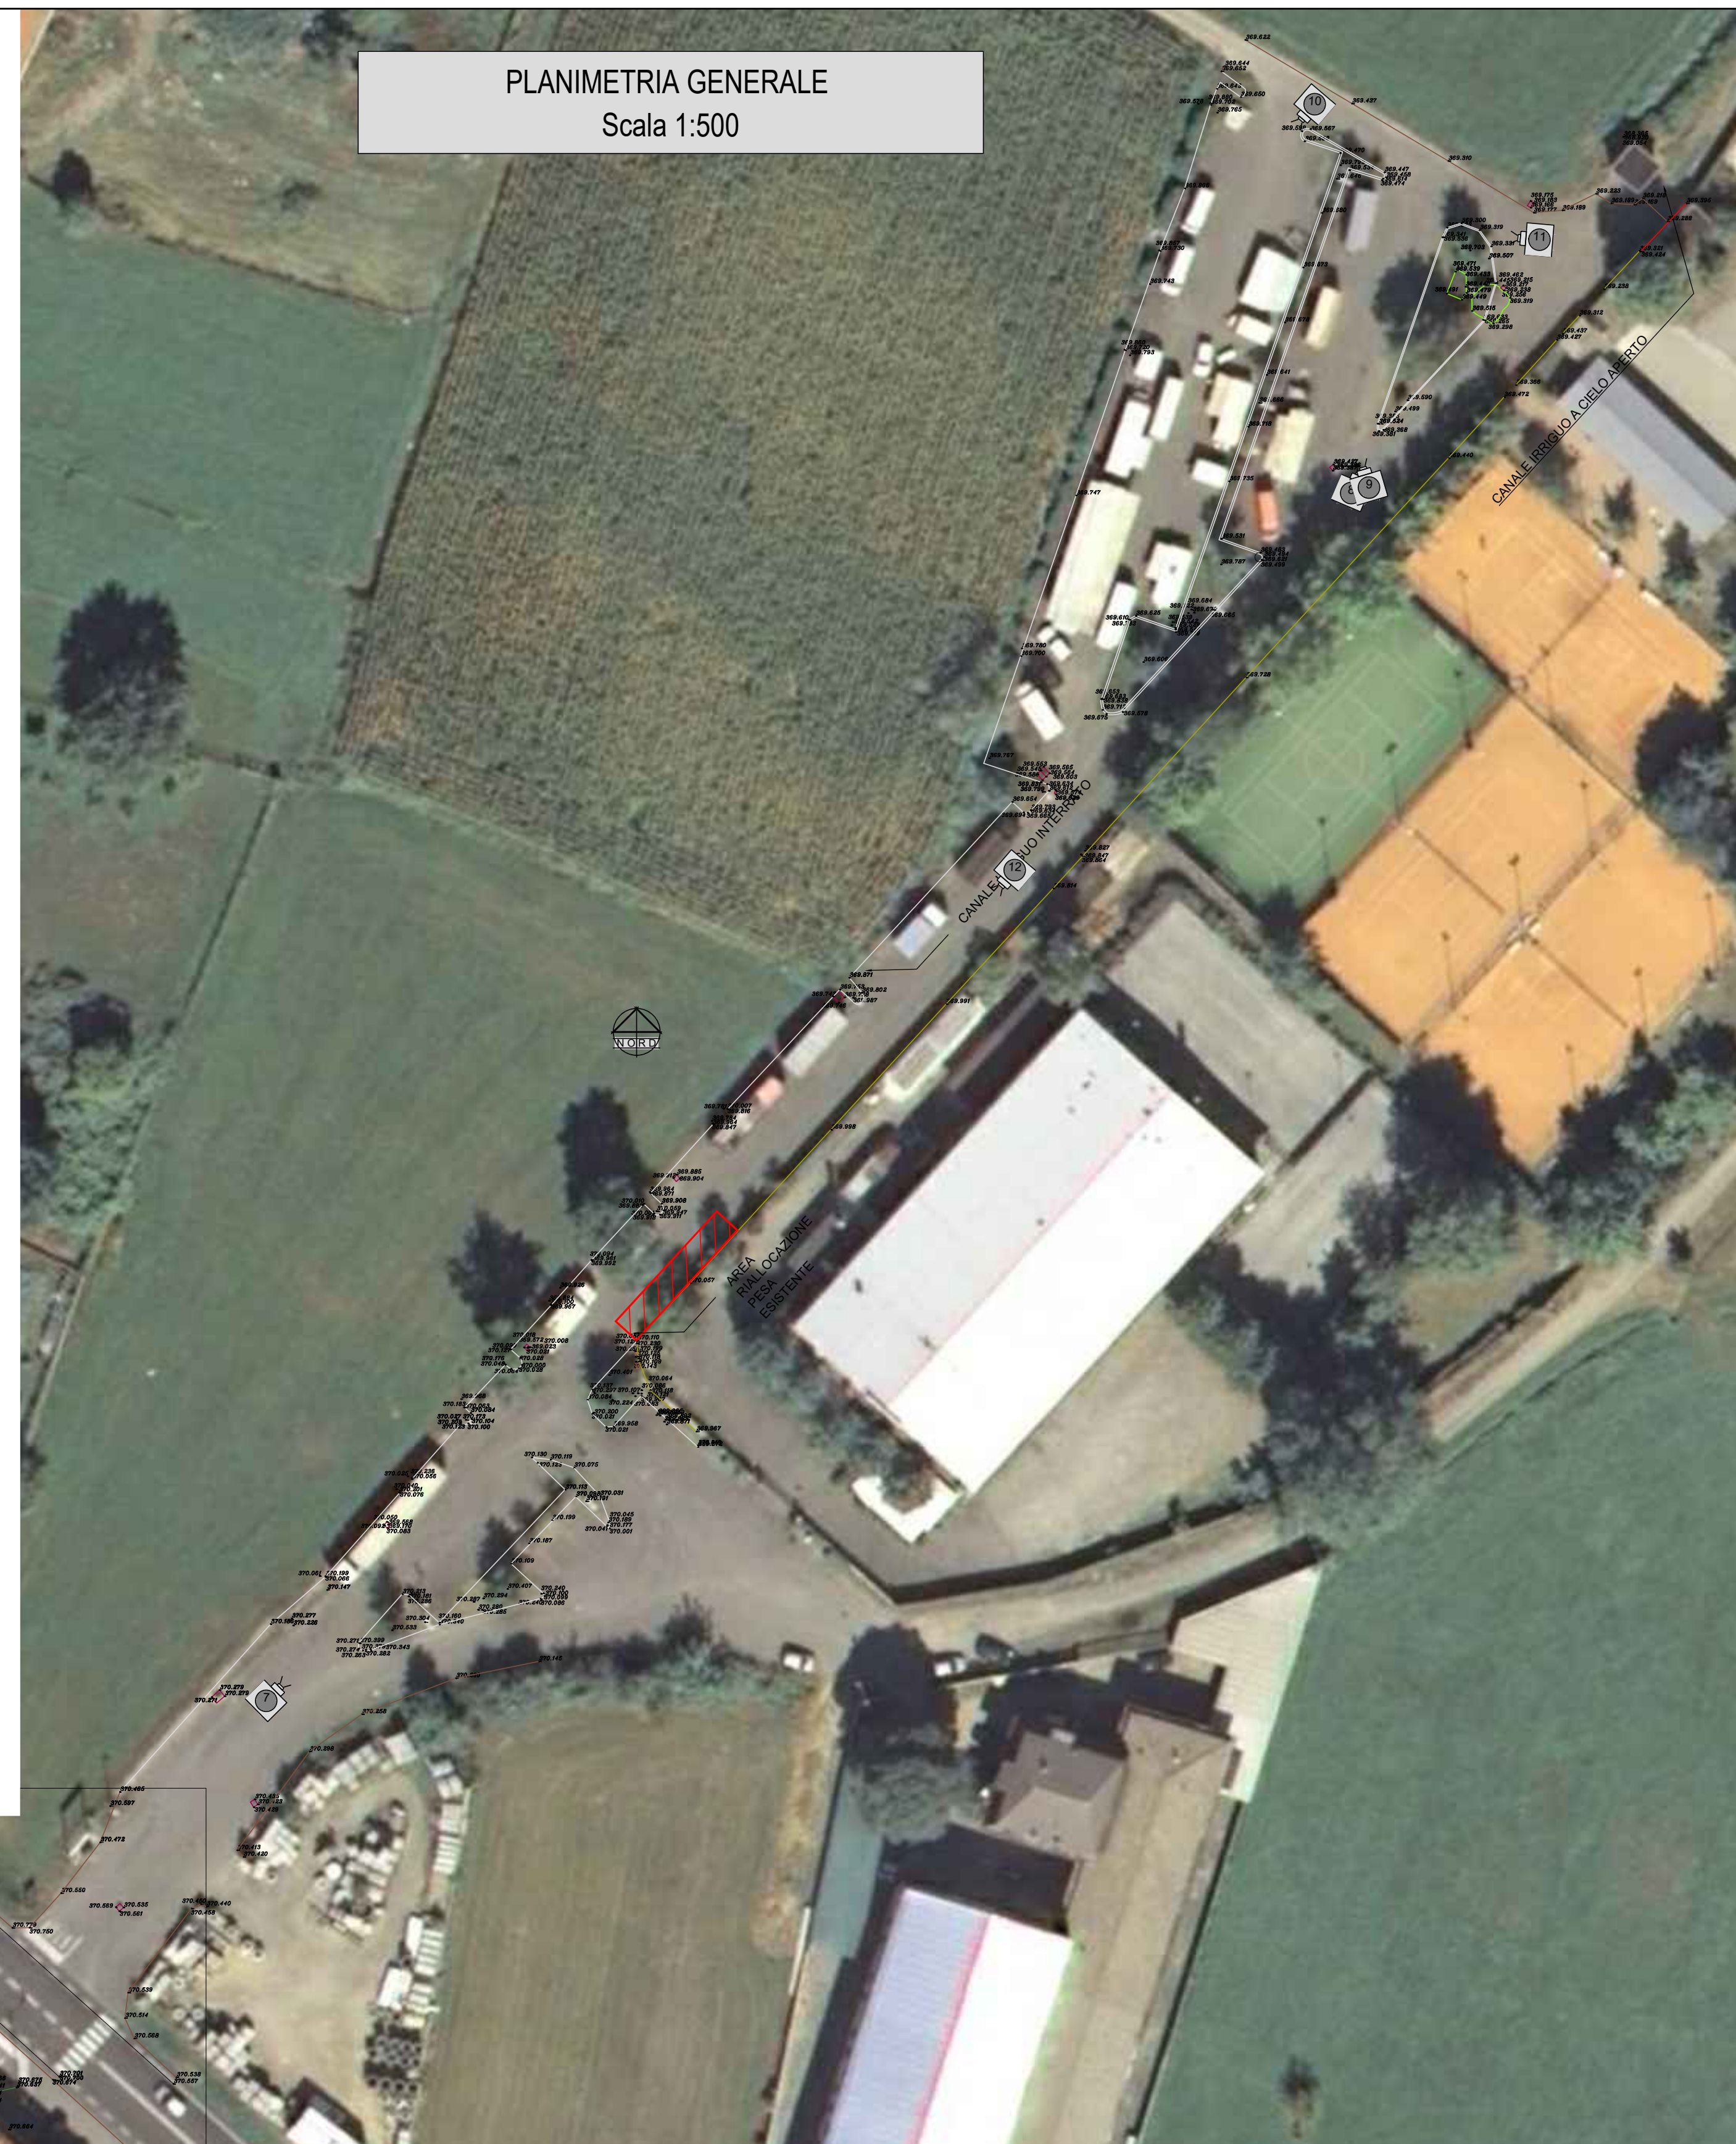


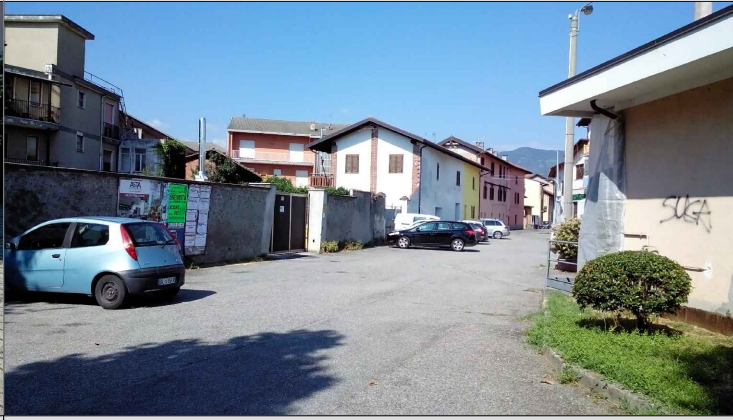

LEGENDA:

- | | | | | | |
|---|---|---|--|---|-----------|
|  | MANUFATTI ESISTENTI DA DISMETTERE/RIALLLOCARE |  | RETE FOGNARIA COMUNALE |  | RETE ENEL |
|  | CANALE CONSORTILE ESISTENTE INTERRATO |  | RETE RACCOLTA ACQUE METEORICHE ESISTENTE |  | RETE GAS |
|  | CANALE CONSORTILE ESISTENTE A CIELO APERTO |  | RETE ACQUEDOTTO COMUNALE | | |

COMUNE DI NOLE (TO)									
SISTEMAZIONE E ADEGUAMENTO FUNZIONALE PIAZZA PIOVANO RUSCA									
					LOCALIZZAZIONE Comune di NOLE (TO)				
					PLANIMETRIA DI RILIEVO E STATO DI FATTO				
CODICE GENERALE ELABORATO									
CODICE OPERA:		TIPO PROGETTO		N° ELABORATO		VERSIONE			
17041		E		TAV		010		0	
PROGETTO DEFINITIVO-ESECUTIVO									
IDENTIFICAZIONE FILE: \\Lavori\2017\17041\5\definitivo-esecutivo\elaborati\010-011-012\17041_E_TAV_010_0.dwg									
versione		data		oggetto		verifica		redazione	
0		Novembre '17		1 emissione		R8		EC	
1									
2									
3									
4									
5									
DATI PROGETTISTI									
					TMBR - FIRME				
esebi INGENGERIA - Studio Tecnico Associato Barra - Ruzzoni - Piazzale Carlo Alberto Dalla Chiesa n. 2 - 10064 Pinerolo TO									
Progettista: Ing. Renato Barra									
FIRMA									
VERIFICA		Ing. Renato BARRA							
REDAZIONE		Ing. Francesca Crosello							
CONVALIDA									
CONVALIDA									
PER LA PROPRIETÀ NOME PROPRIETARIO					FIRMA				
Questo elaborato è di proprietà dello Studio esebi Ingegneria. Qualsiasi divulgazione o riproduzione anche parziale deve essere espressamente autorizzata. Piazzale C. A. Dalla Chiesa n. 2 - 10064 Pinerolo TO - Tel 012 1374575 - Fax 012 1000464 http://www.esebi.it/esebi@ingegneria.it e-mail esebi.ingegneria@pec.it e-mail PEC esebi.ingegneria@pec.it									