




PROFILO RAMO 1
scala 1:100

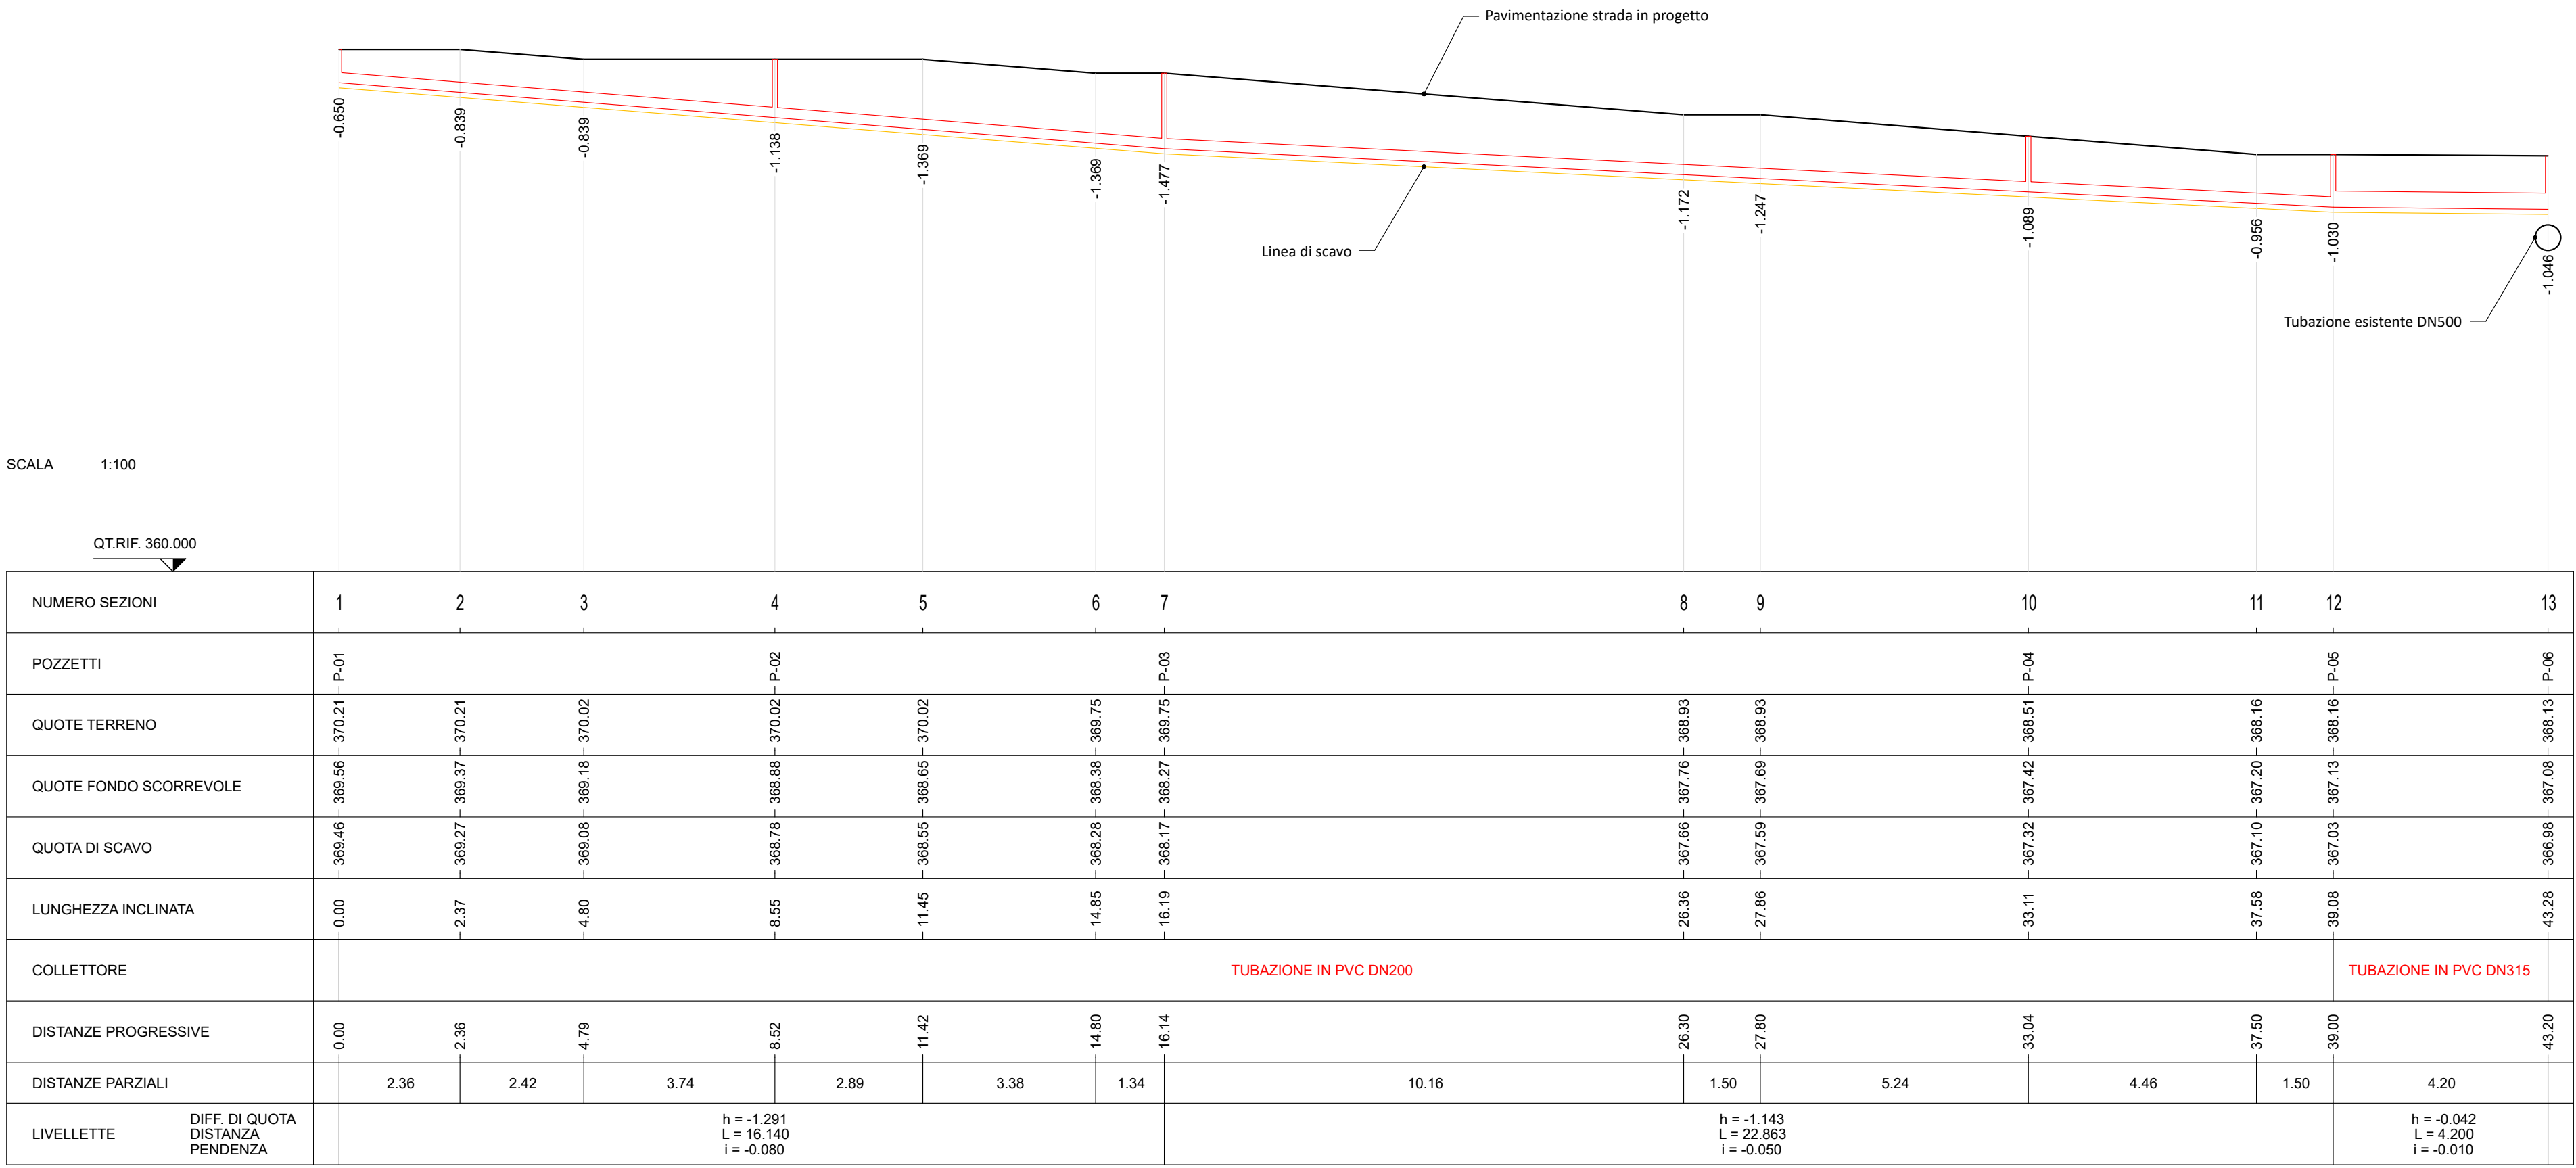


PIANTA ALLACCIO
TRATTO 4bis
scala 1:50

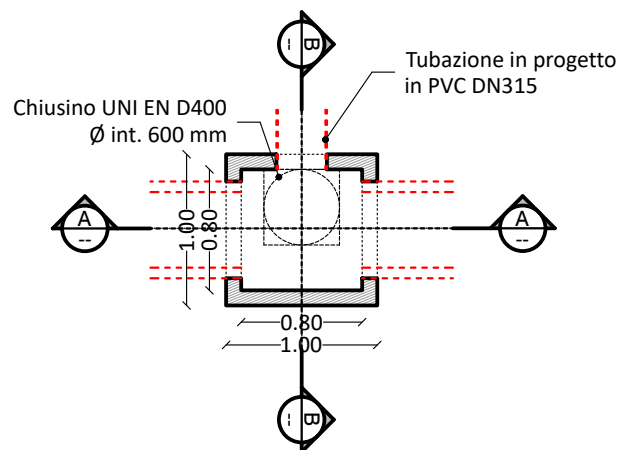


PIANTA ALLACCIO
TRATTO 7
scala 1:50

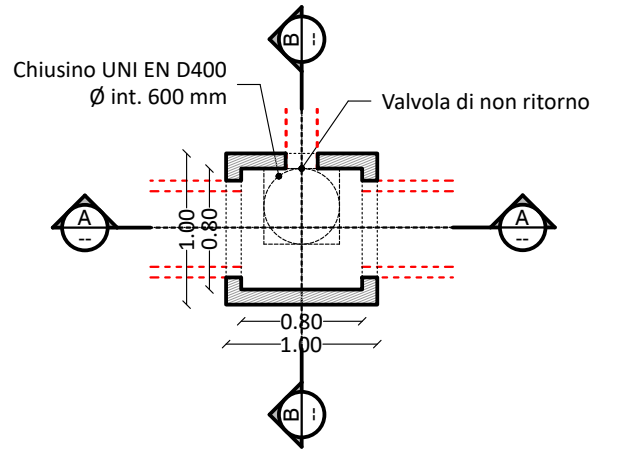


PIANTA GRIGLIA
scala 1:50

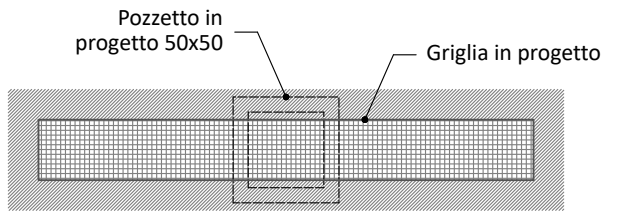


SEZIONE A-A
scala 1:50

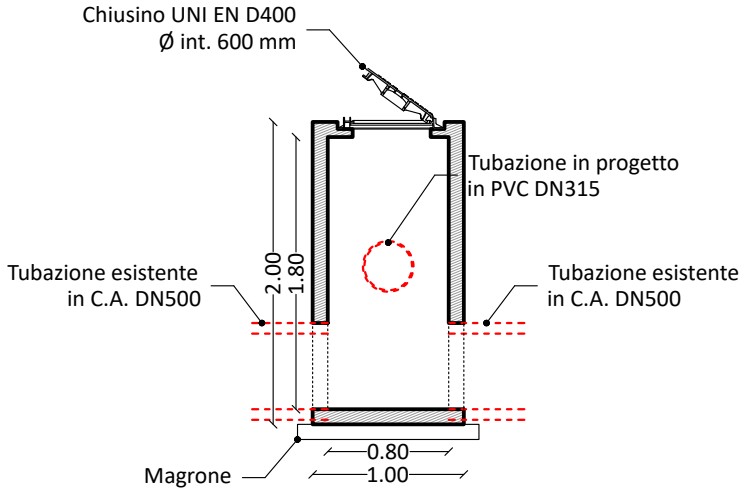


SEZIONE B-B
scala 1:50

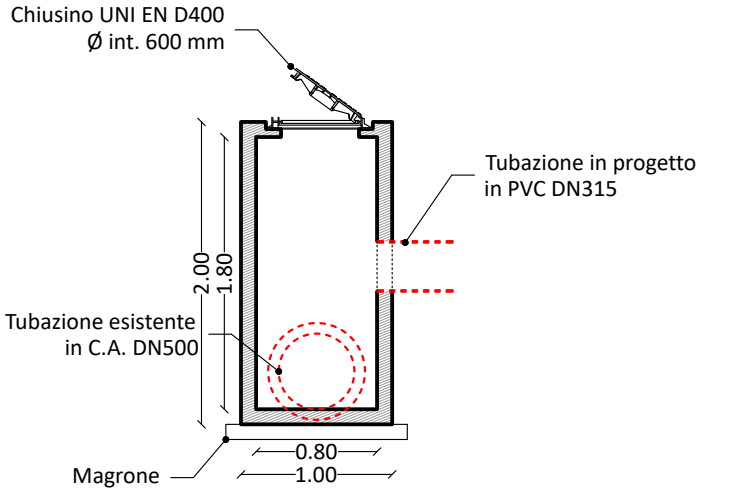


SEZIONE A-A
scala 1:50

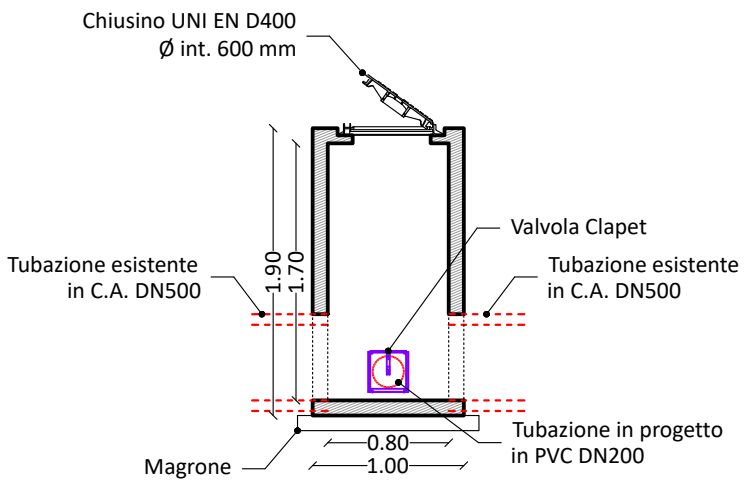


SEZIONE B-B
scala 1:50

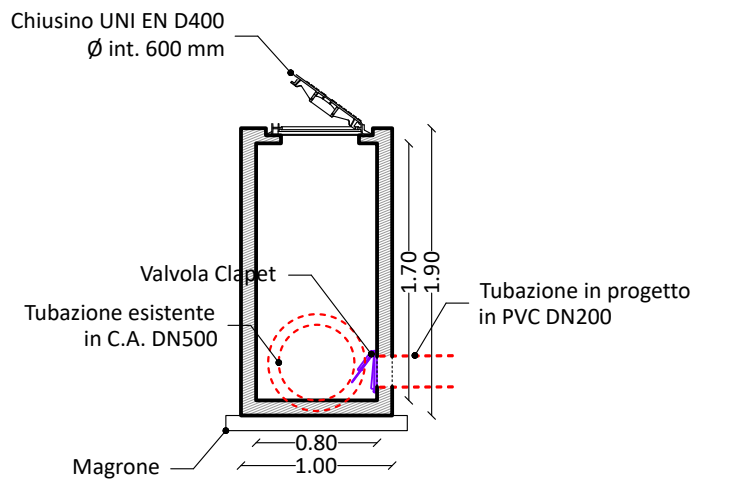


GRIGLIA
SEZIONE TRASVERSALE
scala 1:20

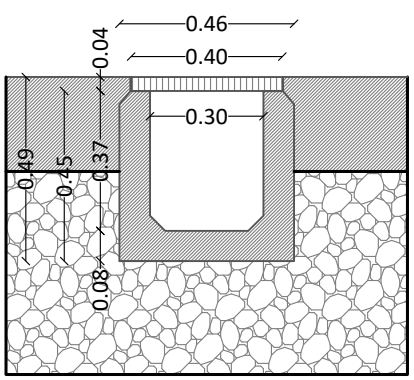


GRIGLIA
SEZIONE LONGITUDINALE
scala 1:50

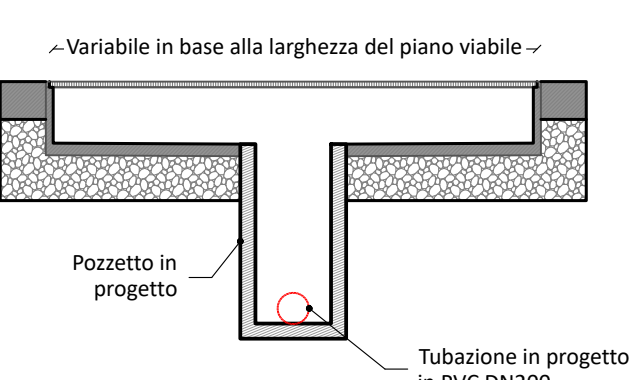


PROFILO RAMO 2
scala 1:100

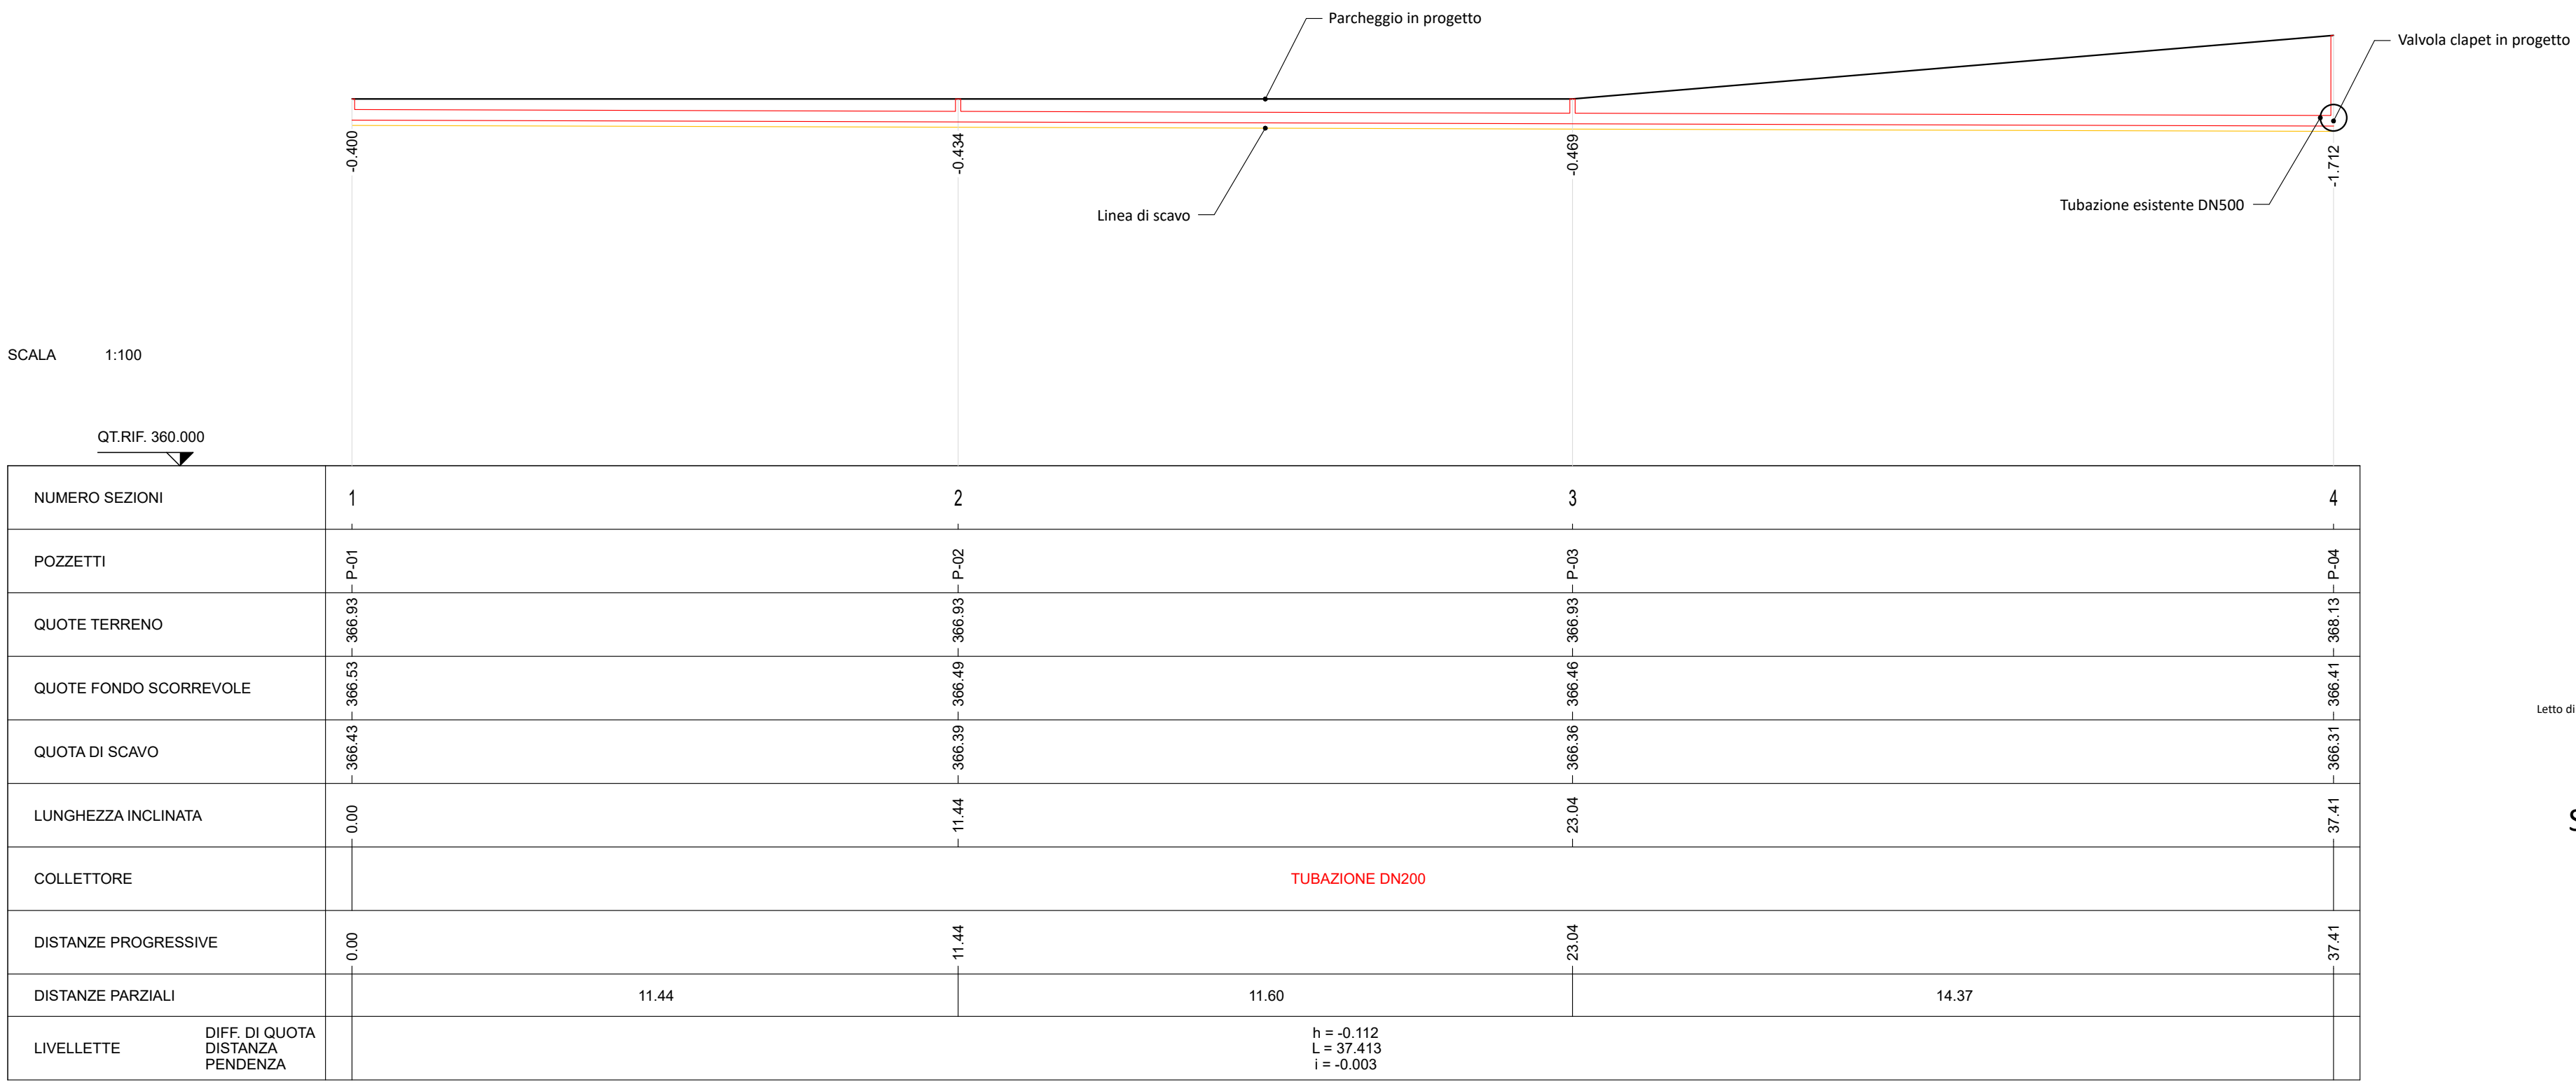


SEZIONE TIPO SU STRADA
scala 1:20

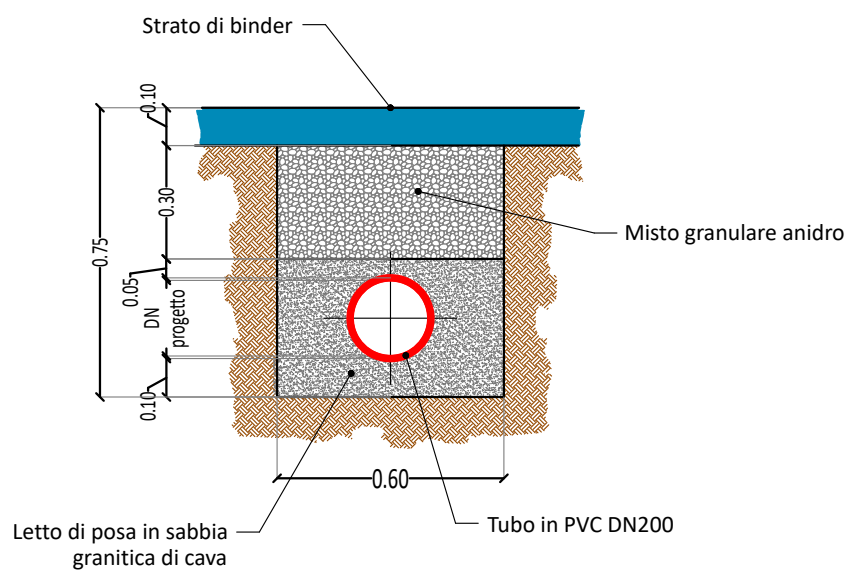

SEZIONE TIPO SU STRADA
scala 1:20

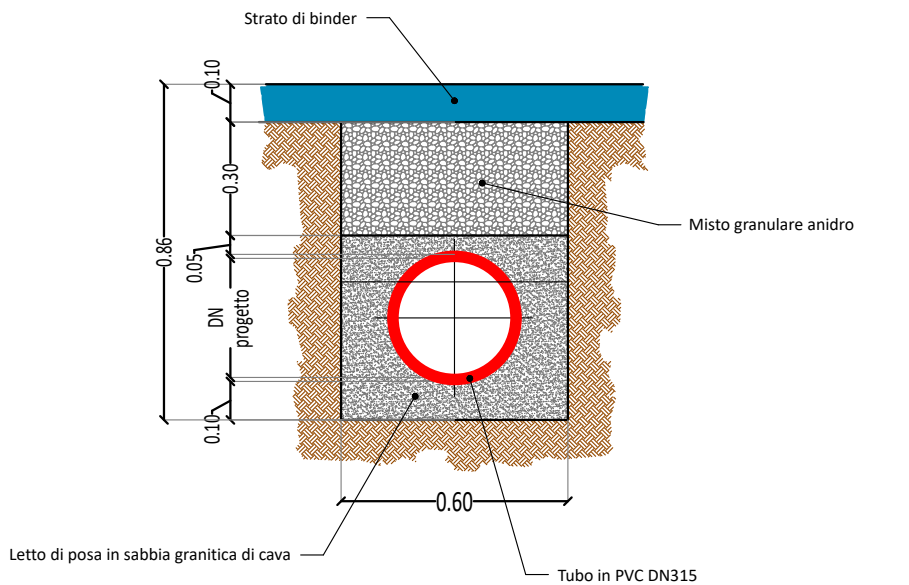

SEZIONE TIPO SU PAVIMENTAZIONE LAPIDEA
scala 1:20

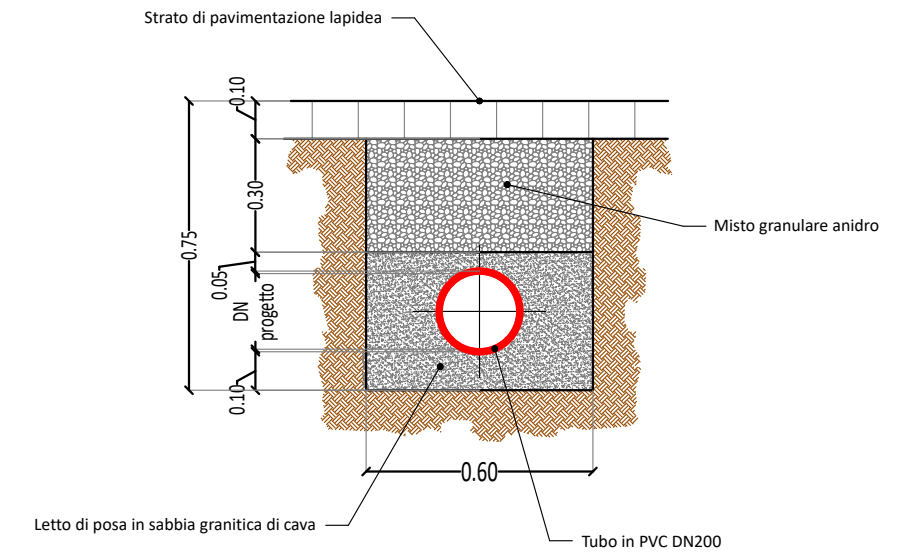

Project information and technical details for the public parking project in Via San Sebastiano.

COMMITTENTE: COMUNE DI NOLE

OGGETTO: REALIZZAZIONE DI PARCHEGGIO PUBBLICO COPERTO E SEMINTERRATO IN VIA SAN SEBASTIANO E RELATIVO COLLEGAMENTO PEDONALE CON PIAZZA VITTORIO EMANUELE II

LOCALITÀ DELL'INTERVENTO: COMUNE DI NOLE, VIA SAN SEBASTIANO, N° 8

FASE PROGETTUALE: PROGETTO DI FATTIBILITÀ TECNICO-ECONOMICA

ARCHIVIO: 4687 365 IDR 003 PFTE 00

TITOLO ELABORATO: PROFILI E SEZIONI

PROGETTISTA: Ing. Lorenzo VIGNONO N° 13123 ALBO INGEGNERI PROVINCIA DI TORINO

ALTRA FIGURA: Arch. Marco DI PERNA N° 419 ORDINE ARCHITETTI PROVINCIA DI BIELLA

ISO 9001 CERTIFICATO 11259049

FIDIC

oice