



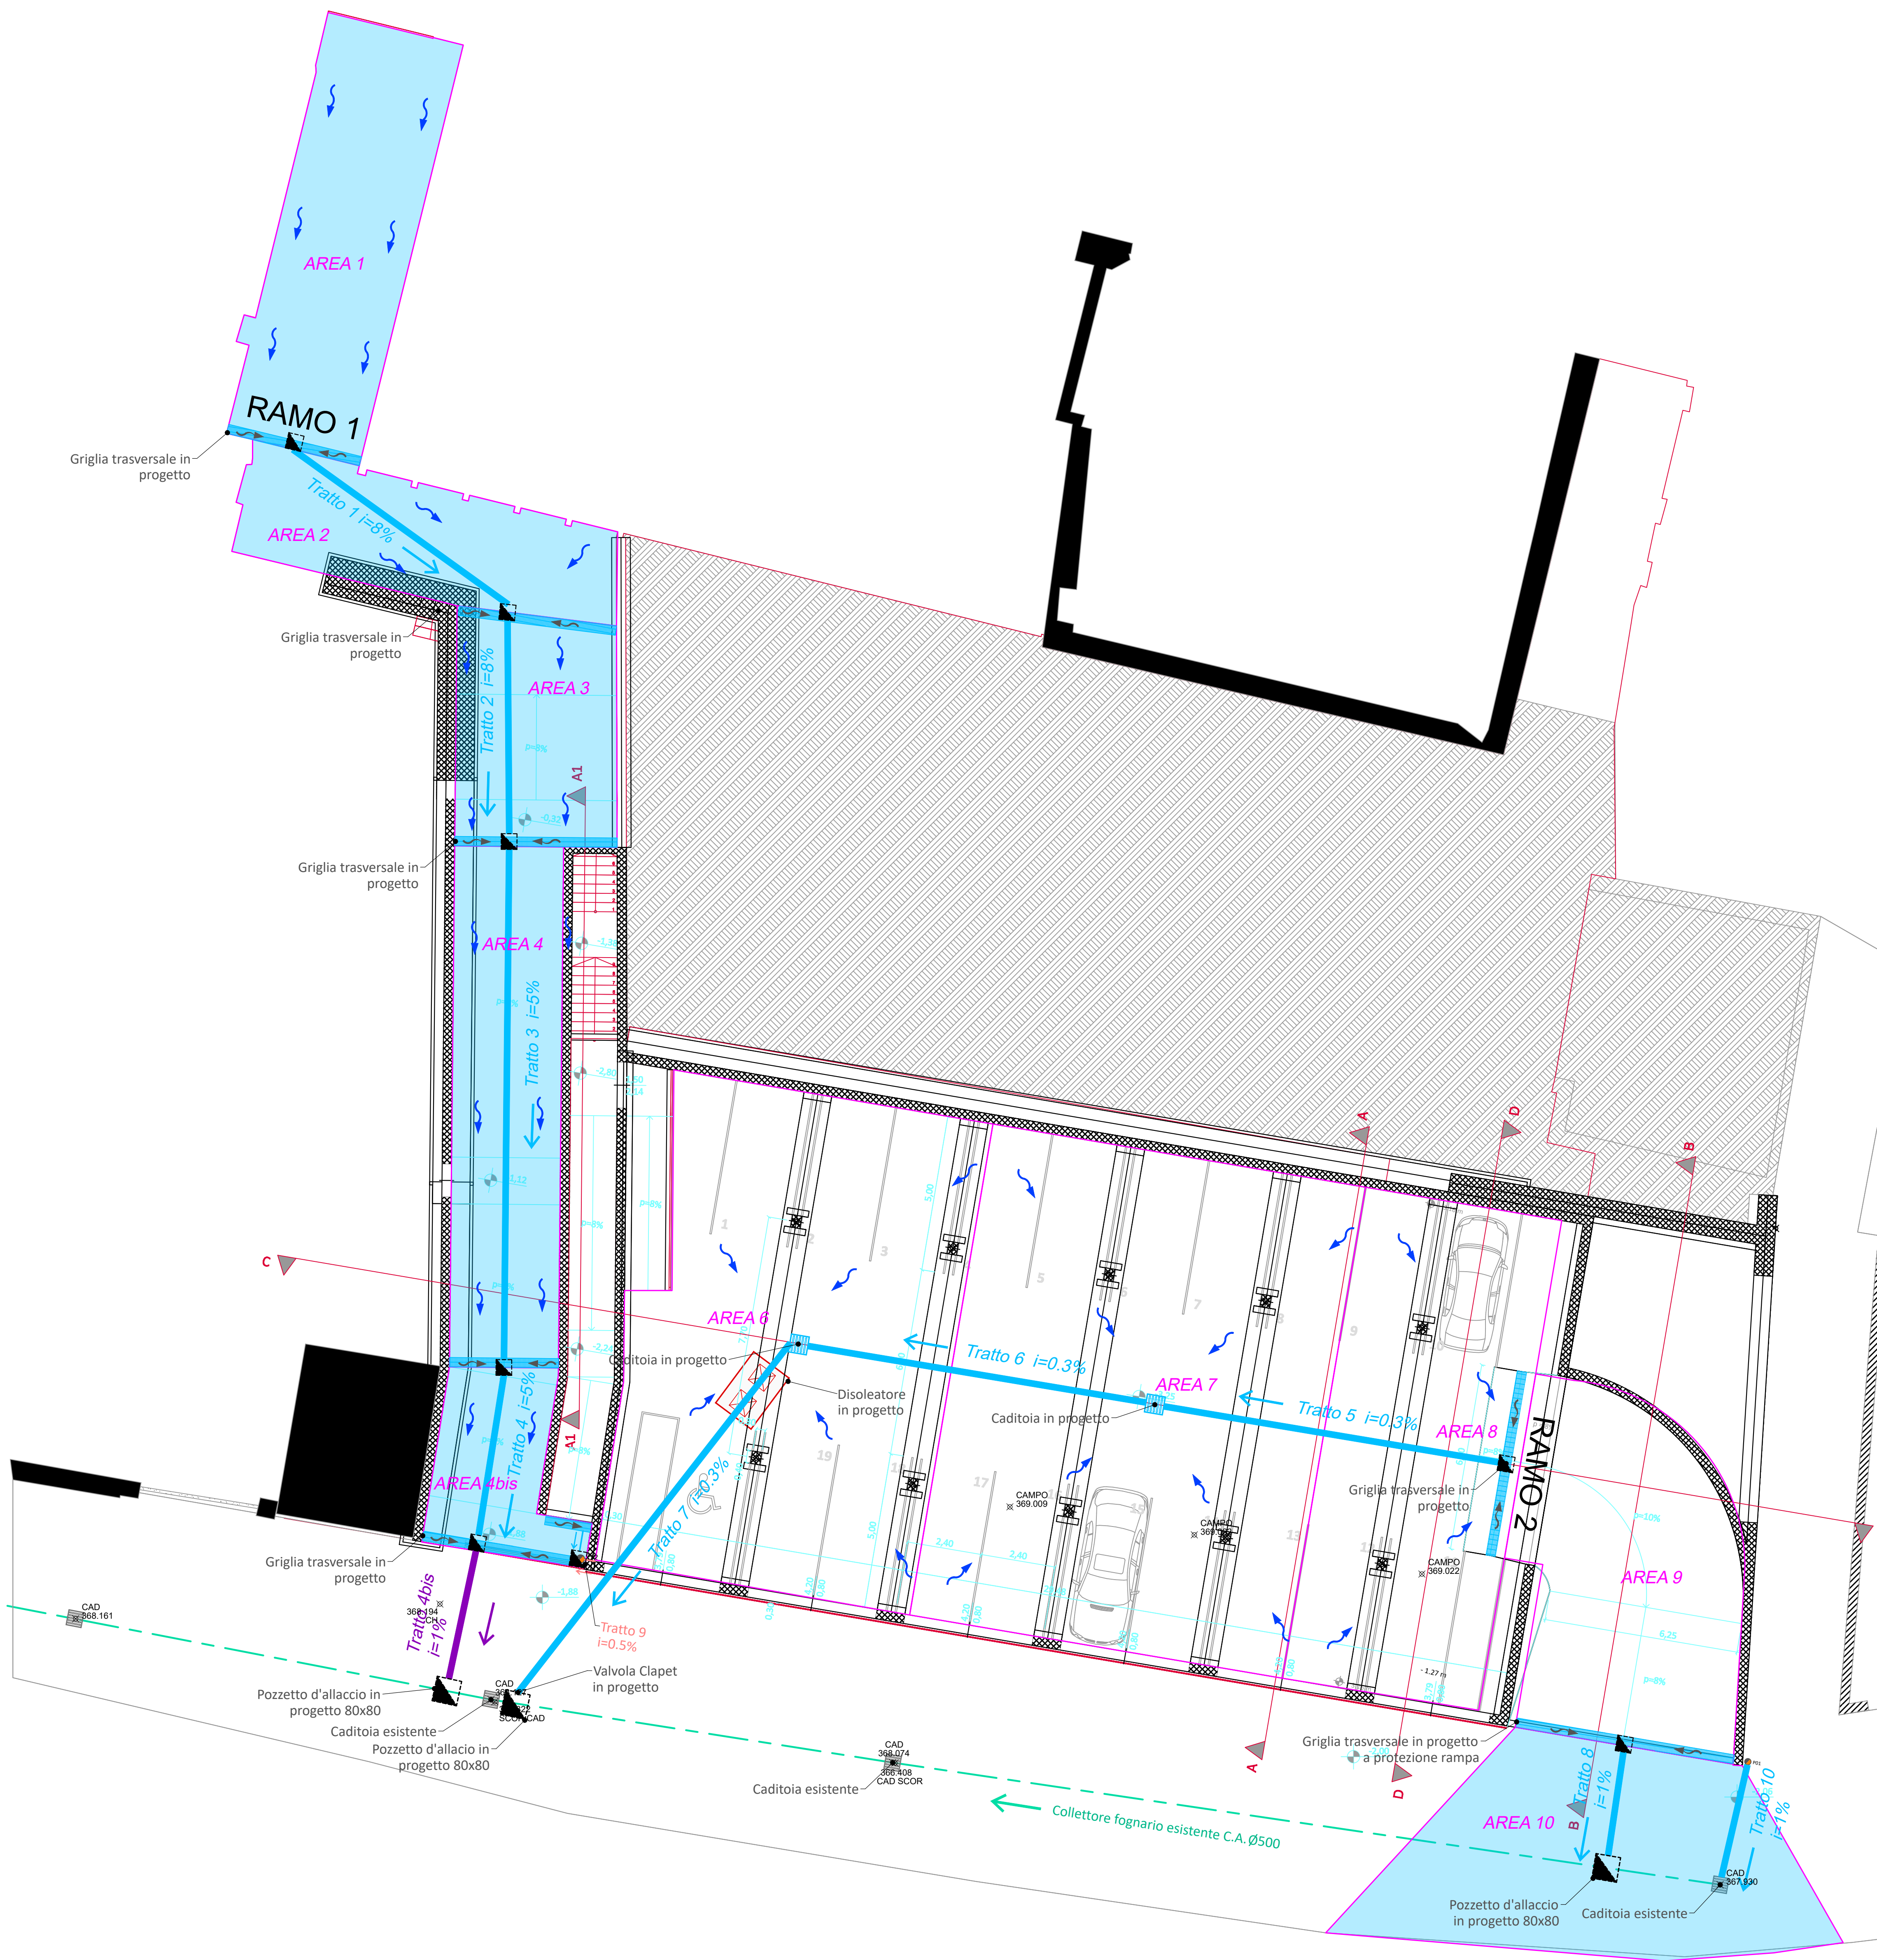


LEGENDA:

- Tubazione in progetto
PVC DN 200 SN8
- Tubazione in progetto
PVC DN 250 SN8 i=0,5%
- Tubazione in progetto
PVC DN 315 SN8 i=1%
- Tubazione collettore fognario
esistente C.A. DN 500
- Verso di deflusso in condotta DN 200
- Verso di deflusso in condotta DN 250
- Verso di deflusso in condotta DN 315
- Verso di deflusso superficiale
- Verso di deflusso in griglia di
scolo
- Delimitazione aree d'influenza
deflusso superficiale
- Griglia di scolo in
progetto
- Pozzetto in progetto 50x50
cm
- Cadiotoia 50x50 cm in progetto
- Pozzetto d'allaccio in
progetto 80x80 cm
- P01 Pluviale in progetto
Dint=100mm
- P02 Pluviale in progetto
Dint=130mm

DISOLEATORE IN PARCHEGGIO SEMINTERRATO

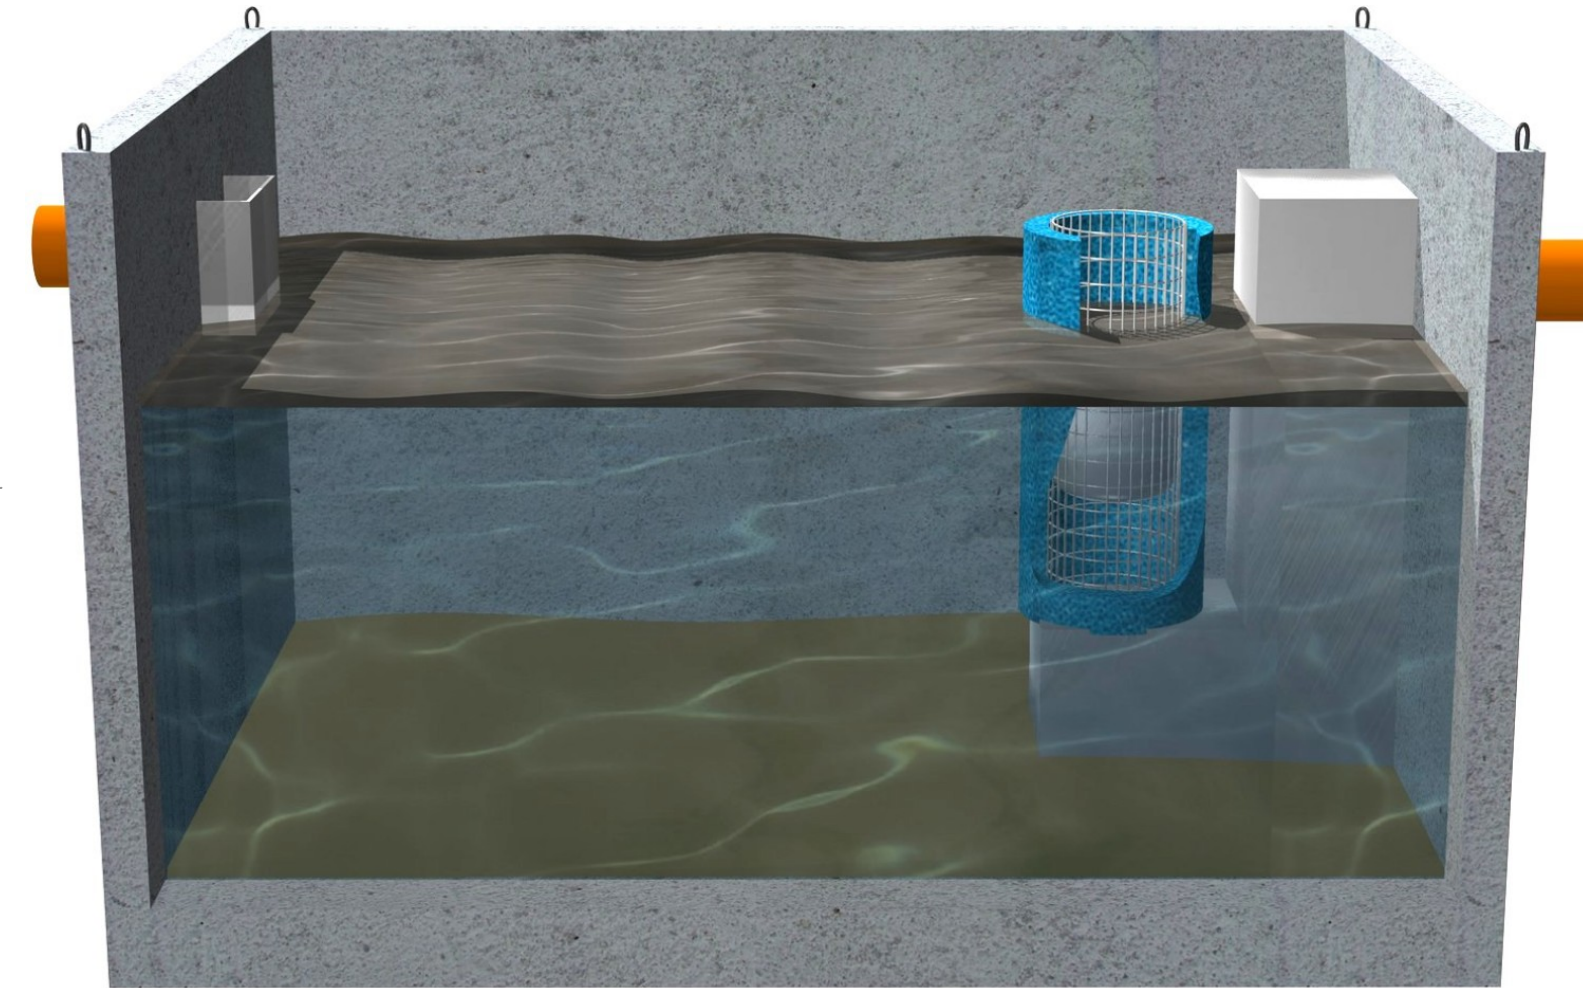

RETE ACQUE METEORICHE SU CAMPO DI GIOCO
scala 1:100

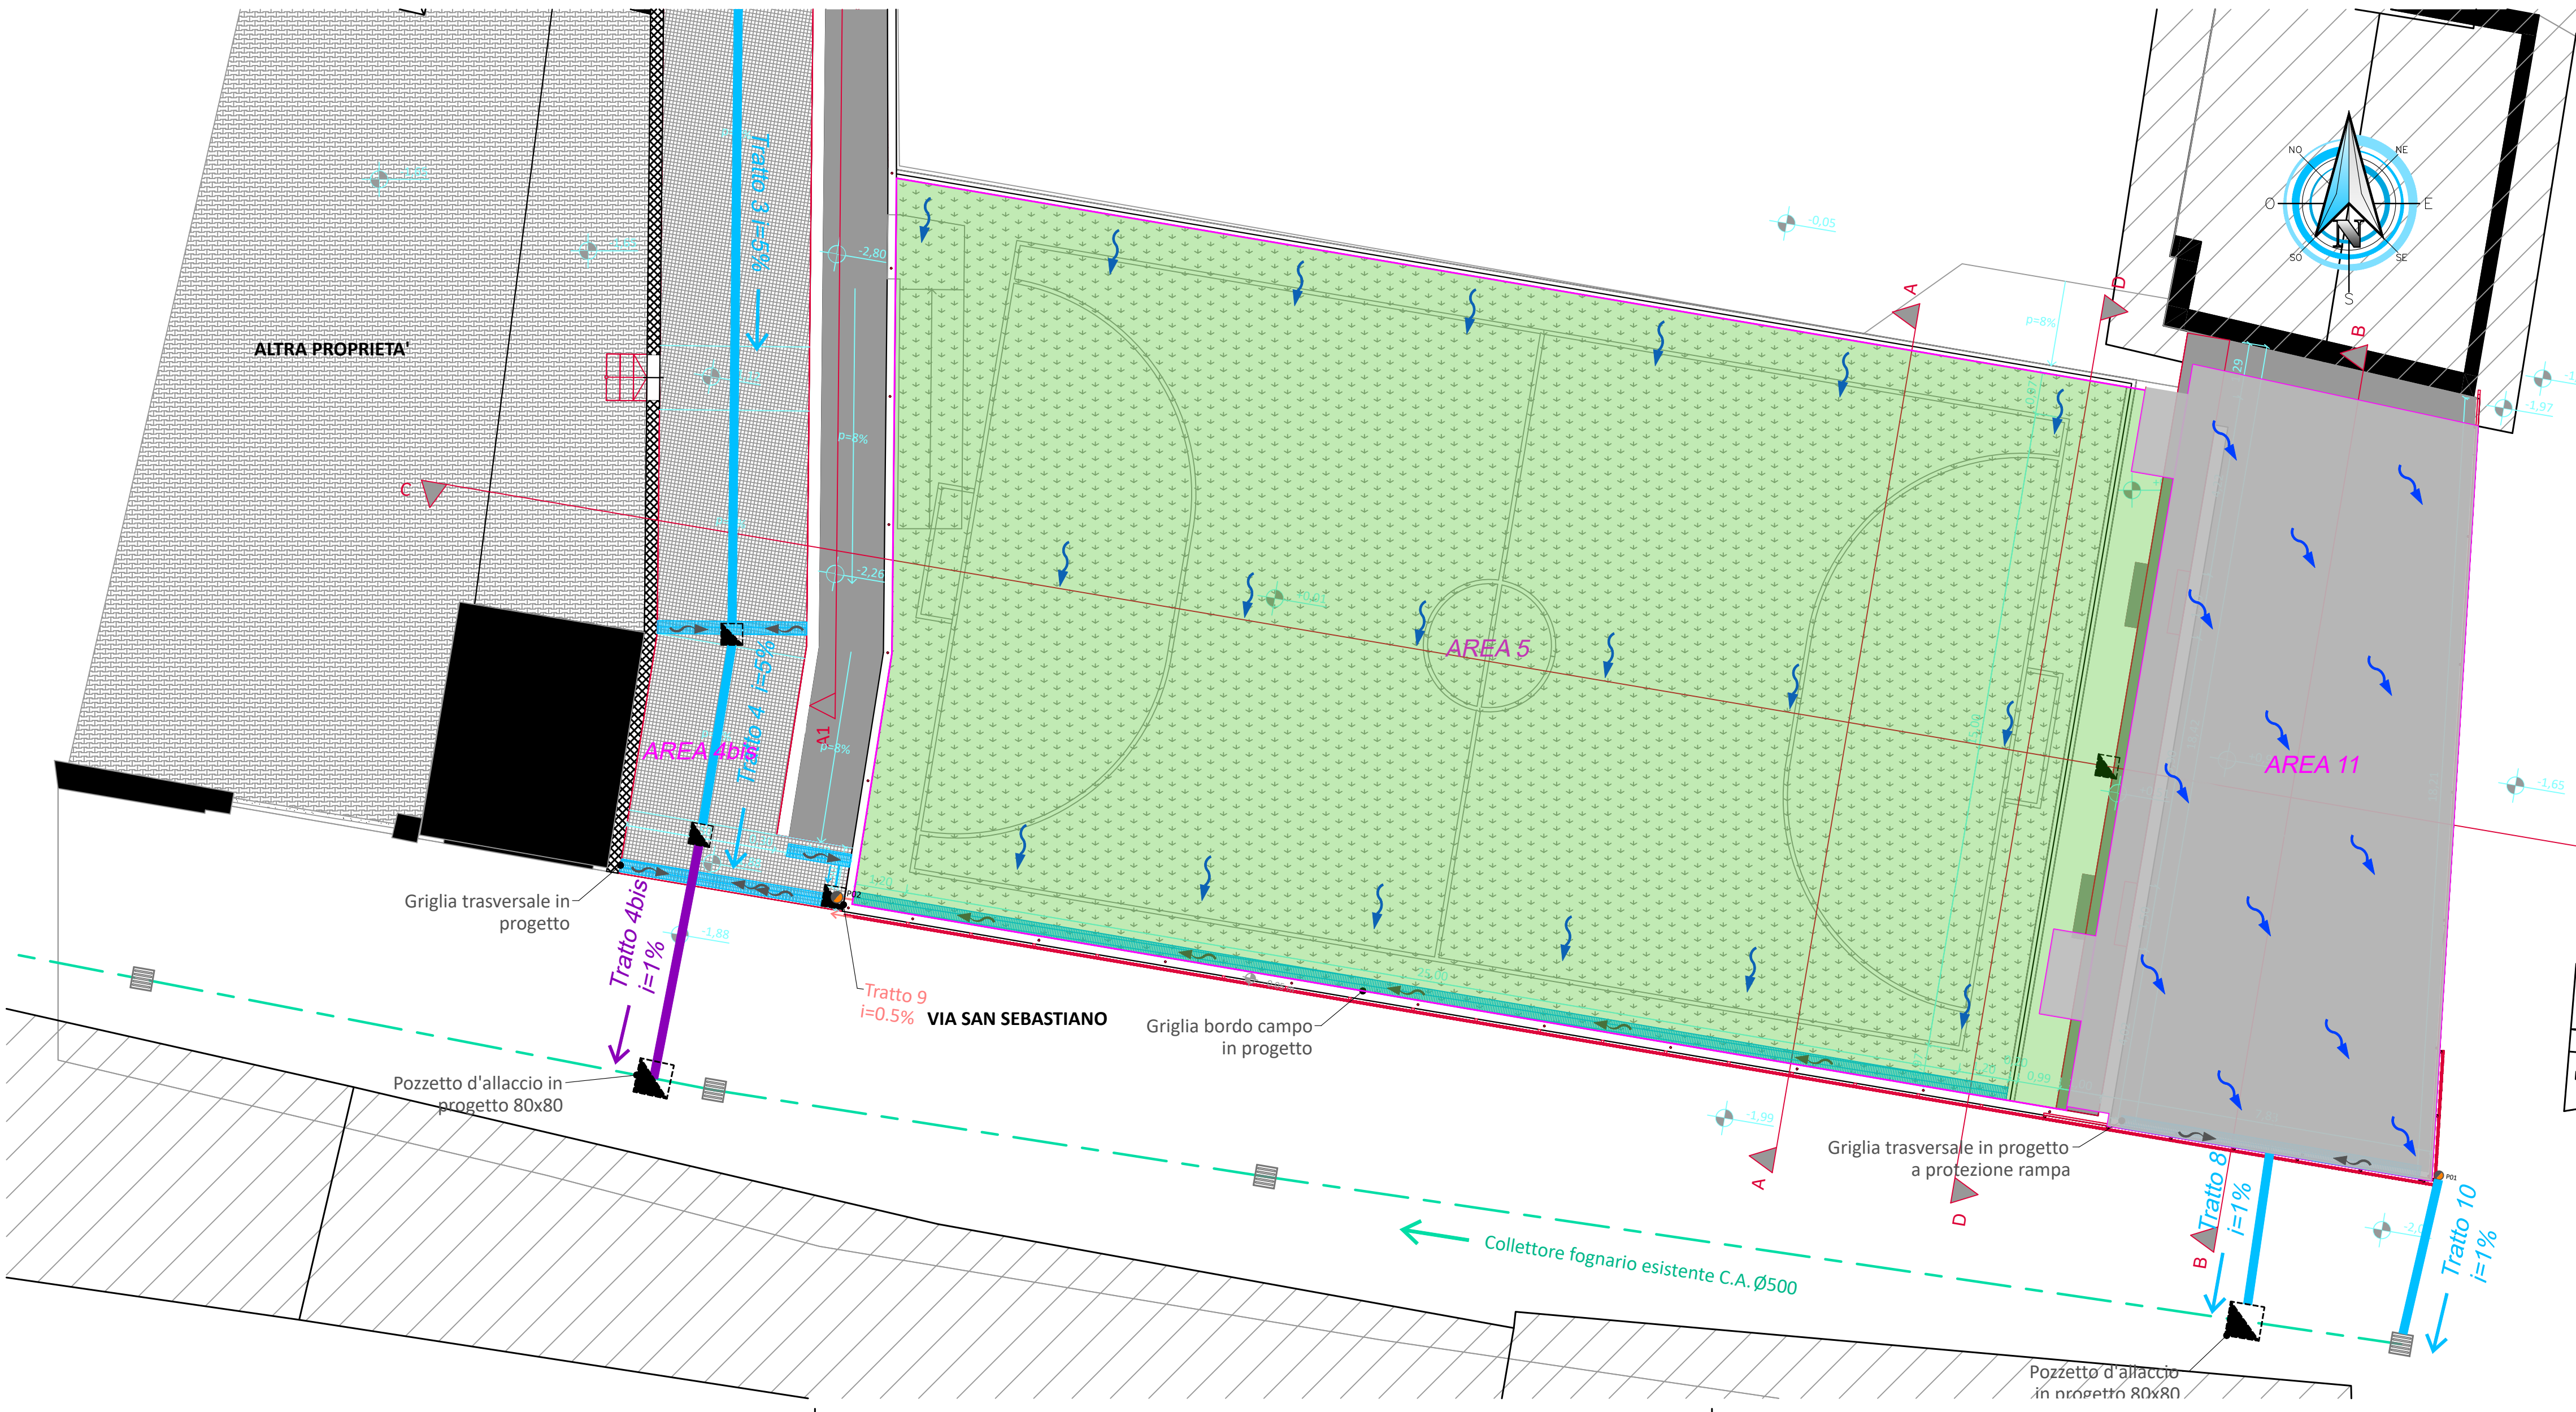



COMMITTENTE:
COMUNE DI NOLE

OGGETTO:
**REALIZZAZIONE DI PARCHEGGIO PUBBLICO
COPERTO E SEMINTERRATO IN VIA SAN
SEBASTIANO E RELATIVO COLLEGAMENTO
PEDONALE CON PIAZZA VITTORIO EMANUELE II**

LOCALITÀ DELL'INTERVENTO:
COMUNE DI NOLE, VIA SAN SEBASTIANO, N° 8

FASE PROGETTUALE:
PROGETTO DI FATTIBILITÀ TECNICO-ECONOMICA

ARCHIVIO: 4687 365 IDR 002 PFTE 00

TITOLO ELABORATO:
**PLANIMETRIA SOTTOSERVIZI
RETE ACQUE METEORICHE**

REDAZIONE:
VERIFICATO:
RESEGNATO:
APPROVATO:

REV. 0
DATA: 12/2023
NOTE:

1
2
3
4
5
6
7
8
9
10
11

ING. LORENZO VIGNONNI
N° 13123 ALBO INGEGNERI
PROVINCIA DI TORINO

Arch. Marco Di PERNA
N° 419 ORDINE ARCHITETTI
PROVINCIA DI BIELLA

ISO 9001
CERTIFICATO
123048

oice