




PIANTA FONDAZIONE
Scala 1:25

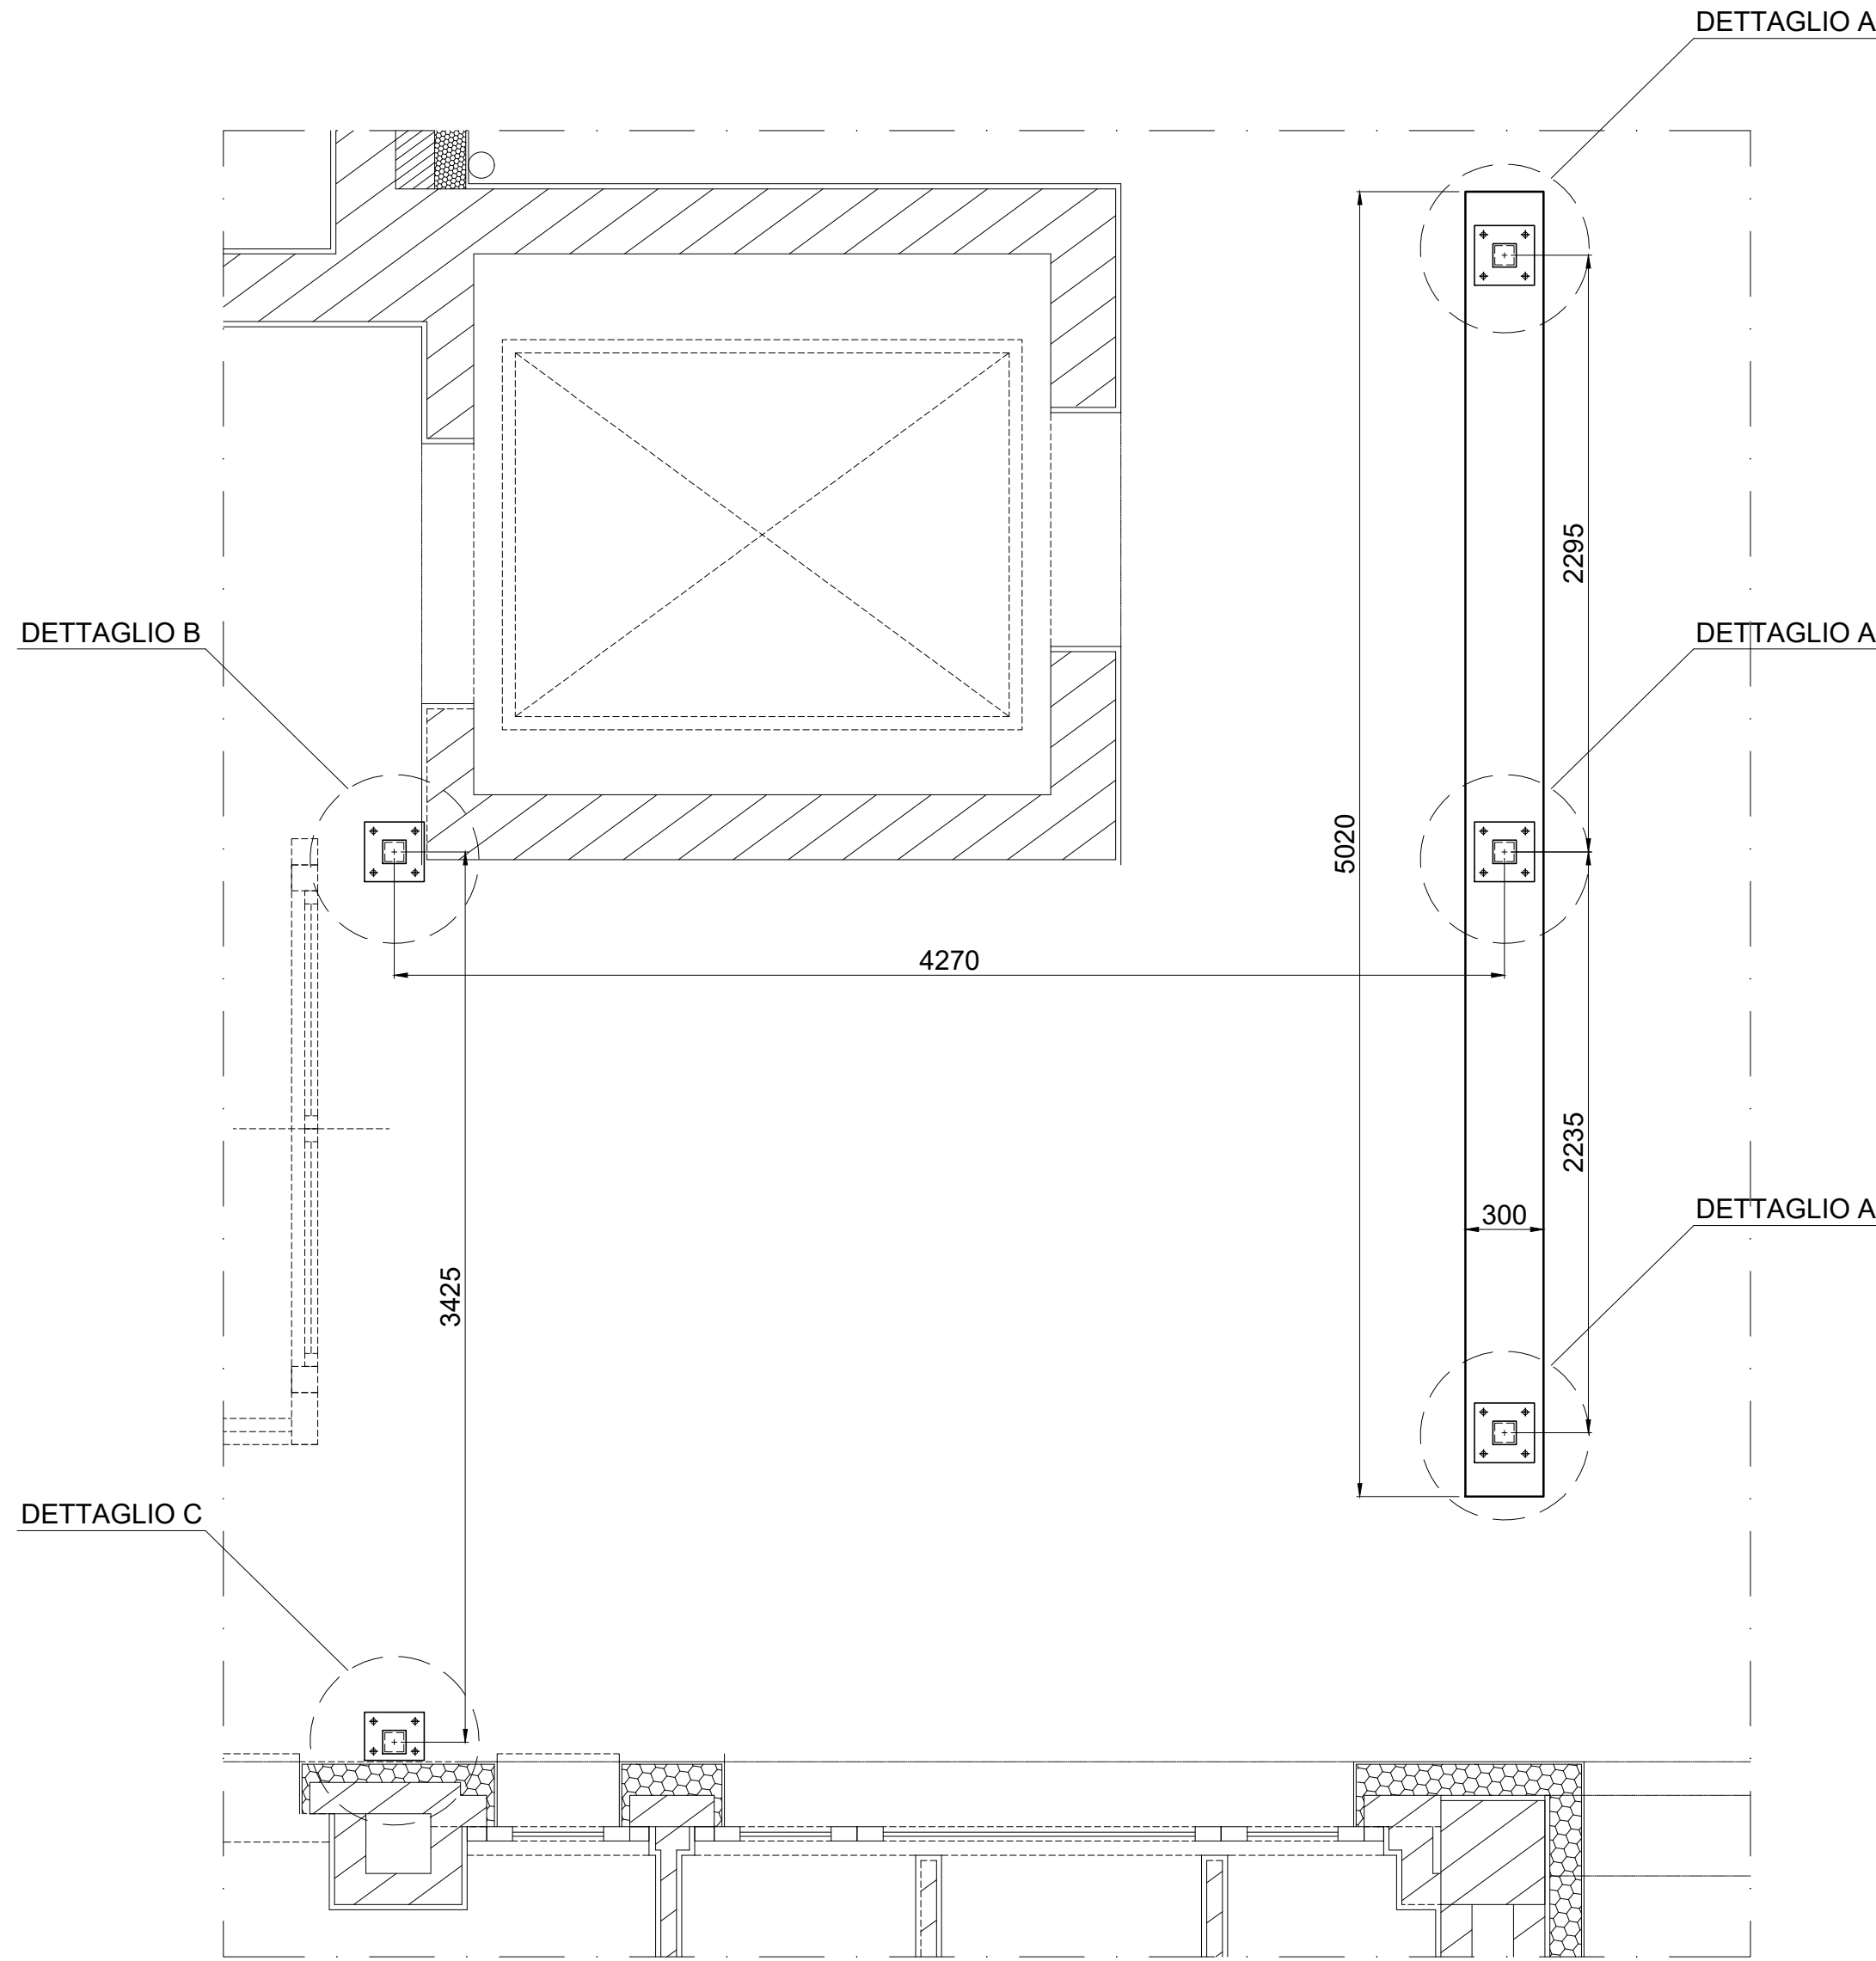

PIANTA CARPENTERIA PENSILINA
Scala 1:25

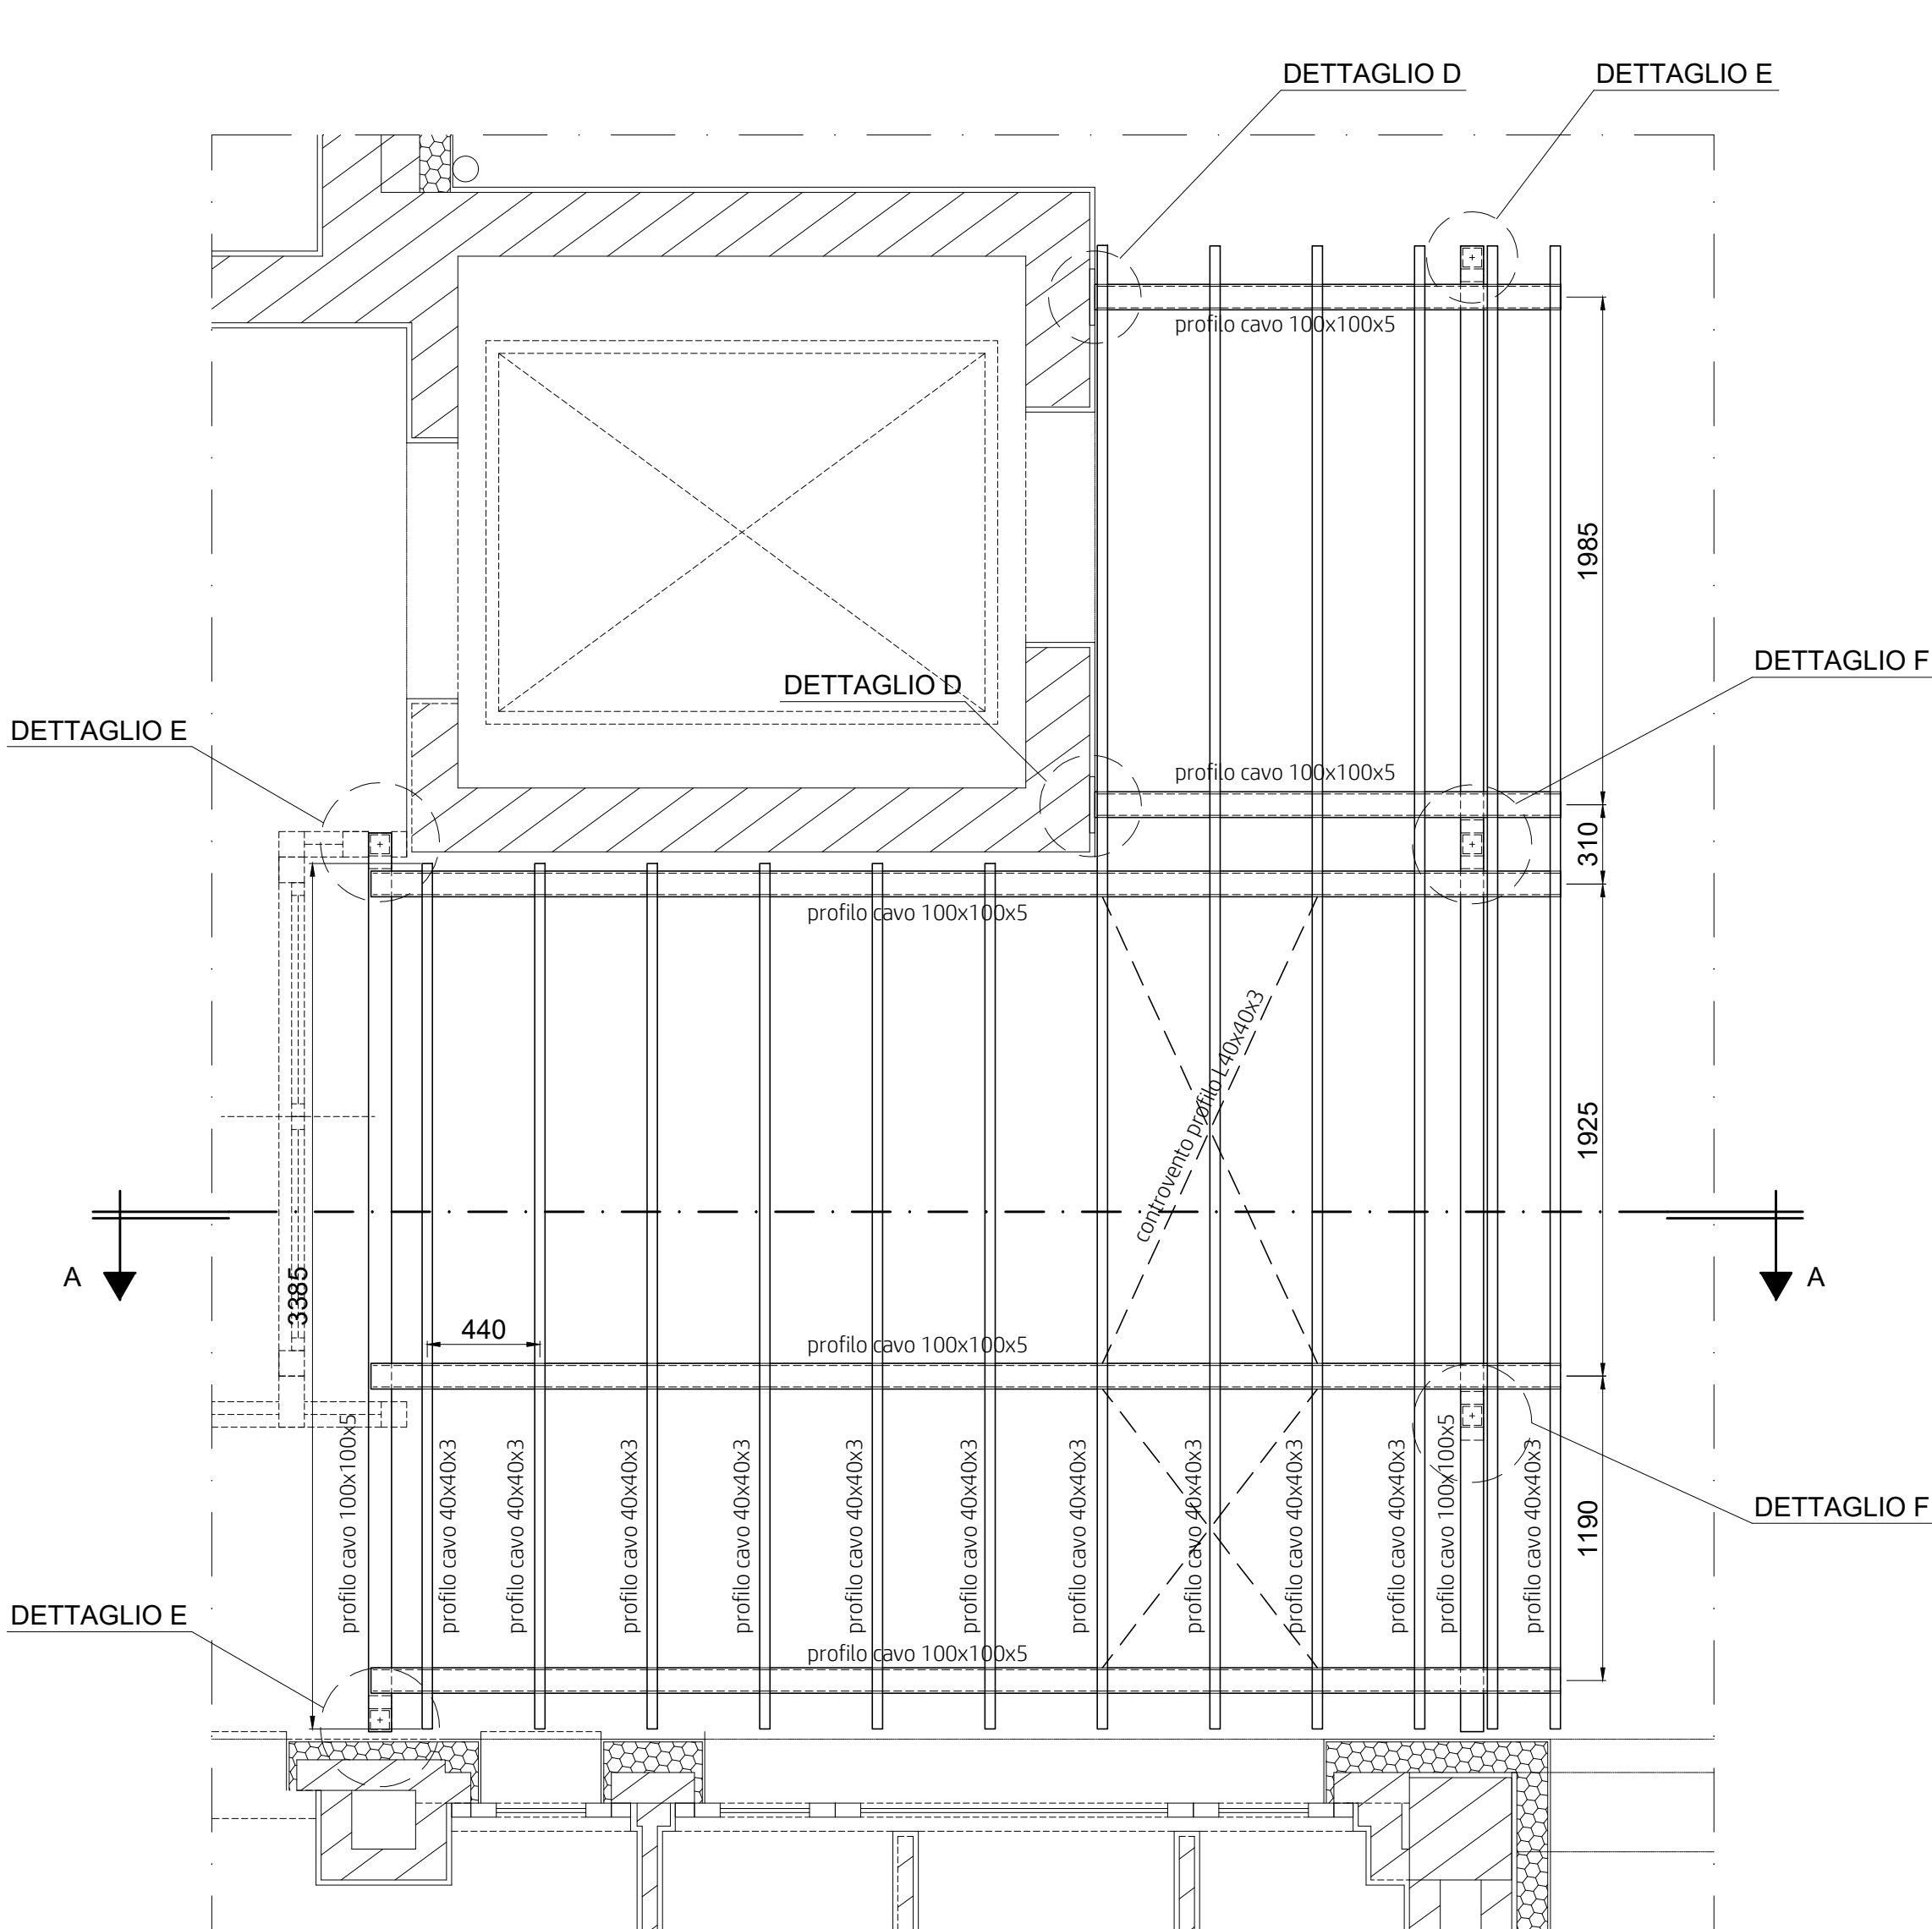

SEZIONE AA
Scala 1:25

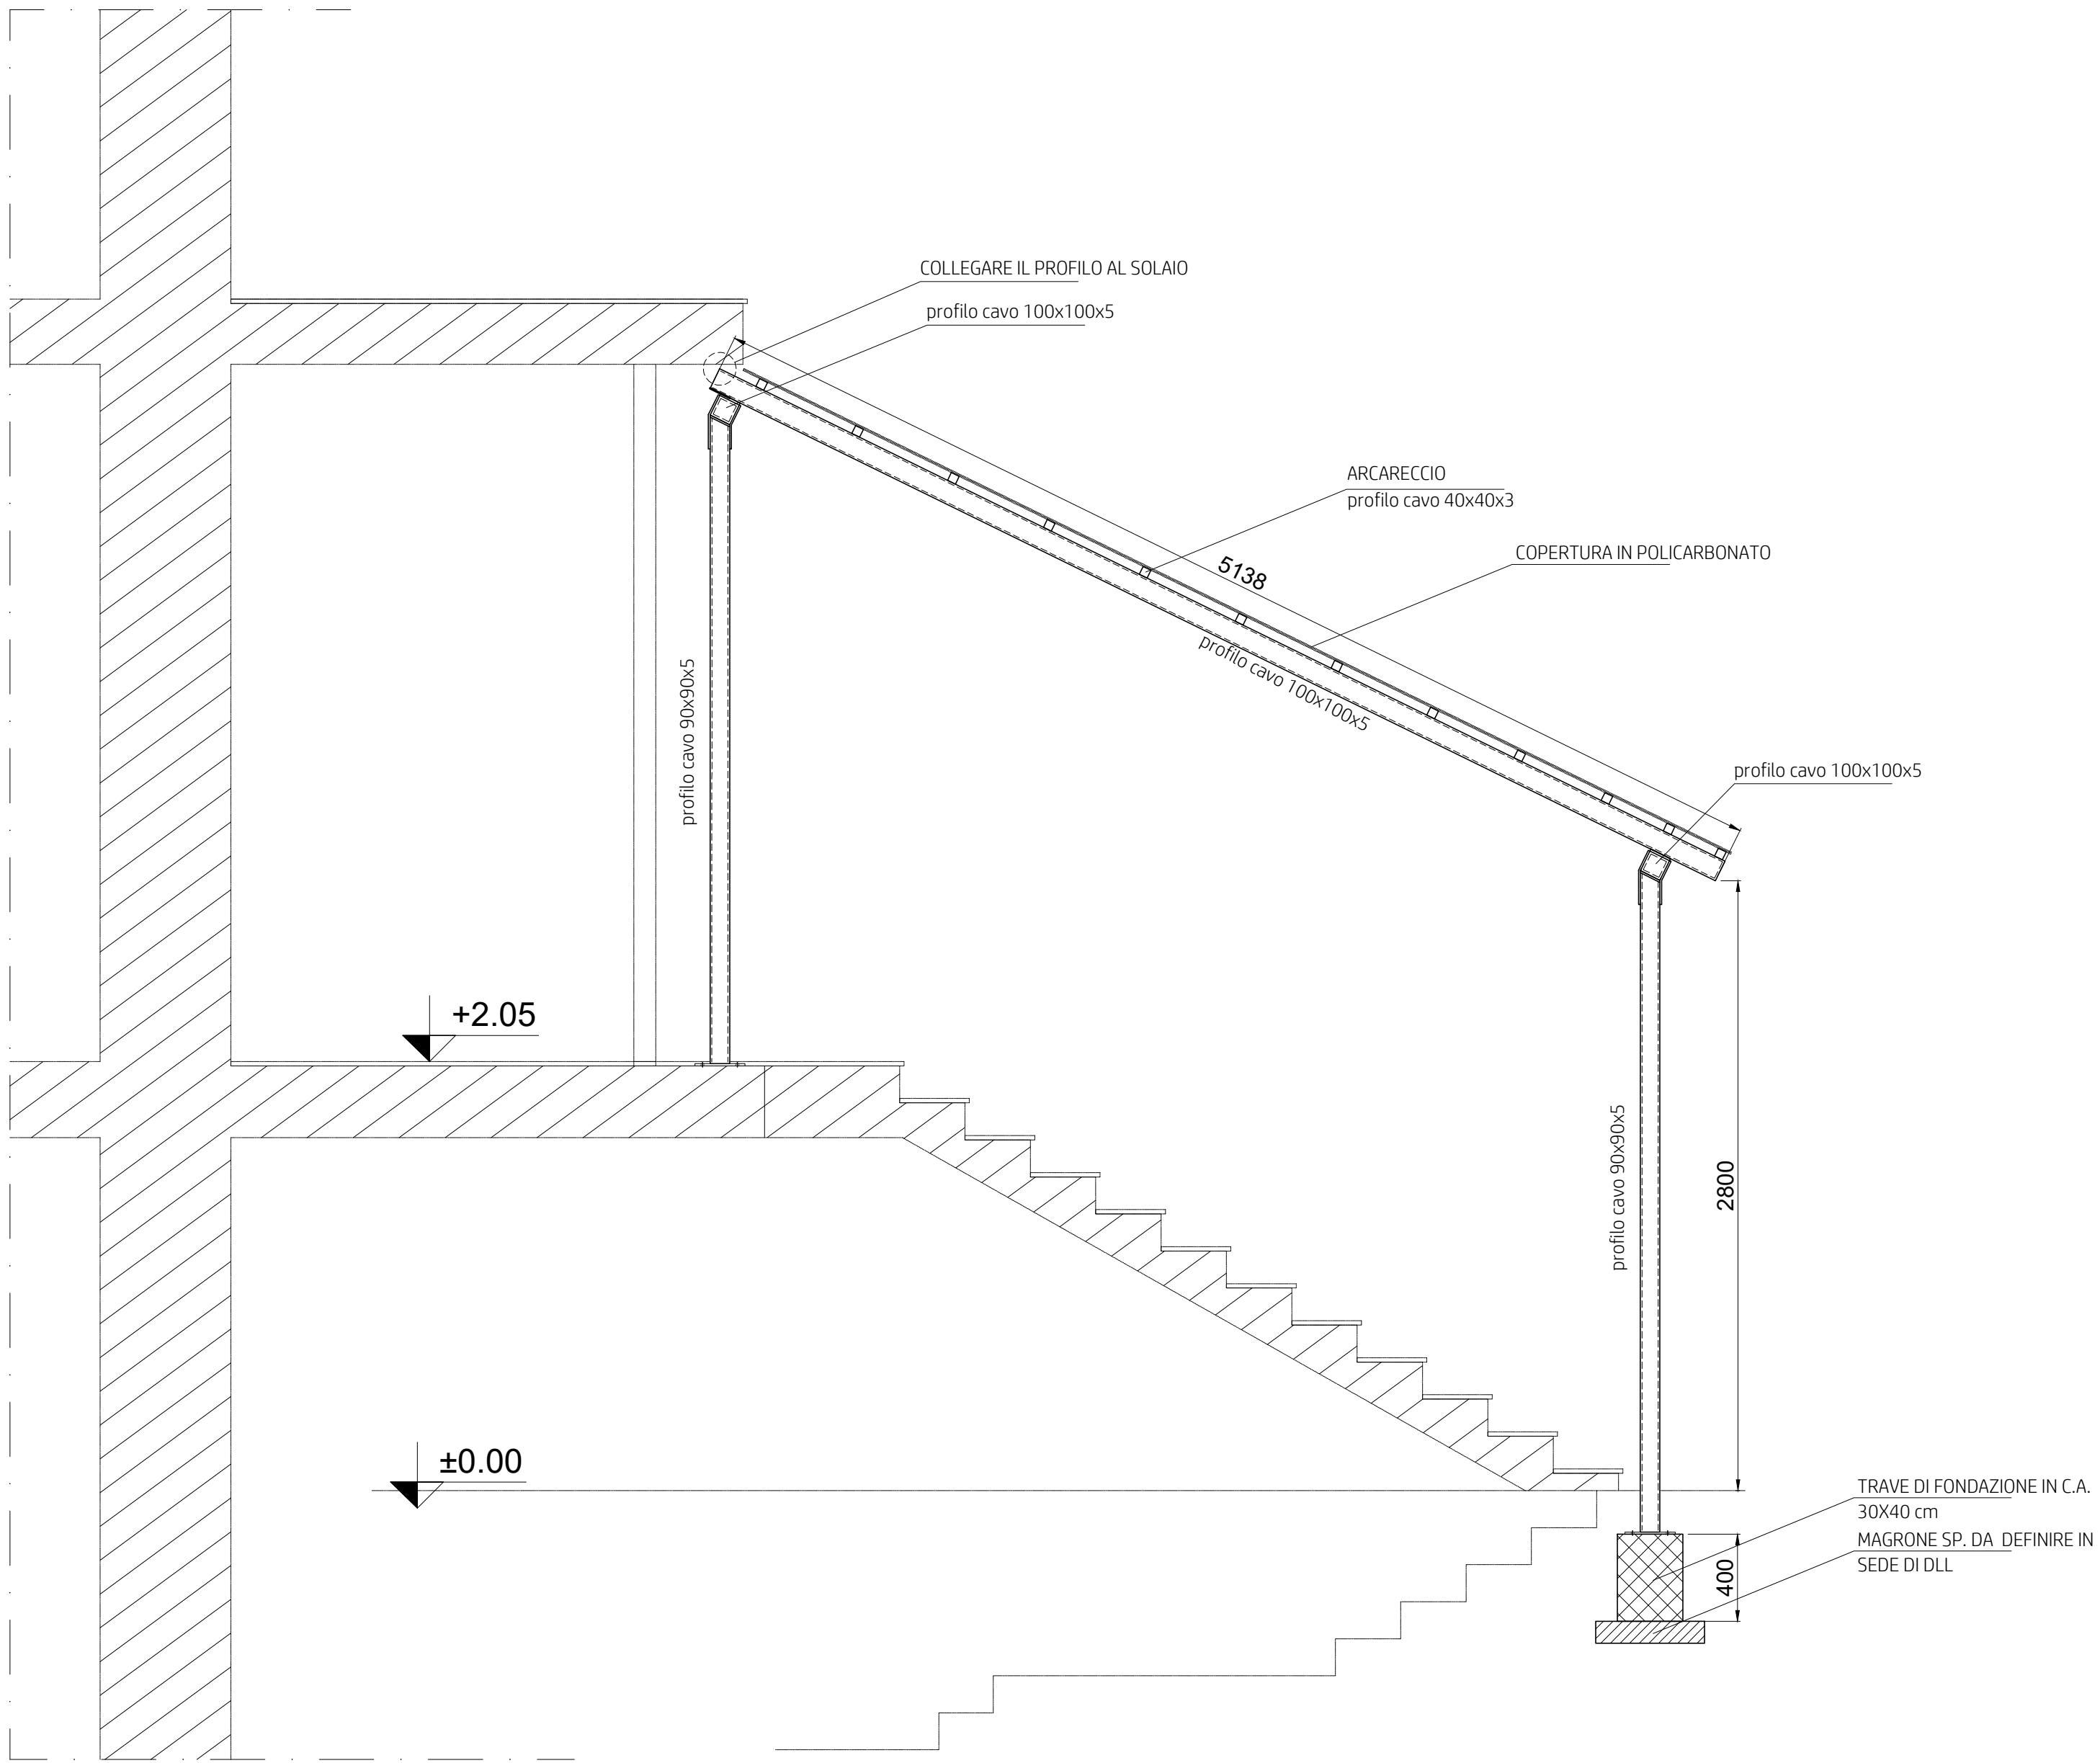


NOTE

- TUTTE LE MISURE SONO DA VERIFICARE IN LOCO

Prescrizione Saldature


Se non diversamente specificato:
con $t \geq t_1$
 $h = 0,7 t_1$ ($s = 0,5 t_1$) $h = 7 \text{ mm (min)}$

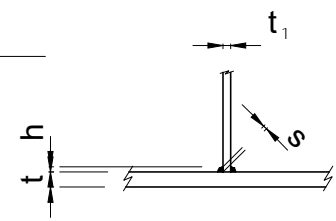


Prescrizione Materiali

Tipologia	Designazione	Trattamento
Profilati	S235	EN 10025
Plastre	S235	EN 10025
dis	classe C25/30	com. 53
ferro armature	B450C	
Bulloni	Classe 8.8	EN 20898/1
Tirafondi	Classe 8	UNI 3740/4-5713
Dadi	C50/HRC 32-40	UNI 7845-5714
Rosette A.R.		


ARMATURA TRAVE DI FONDAZIONE
Scala 1:10

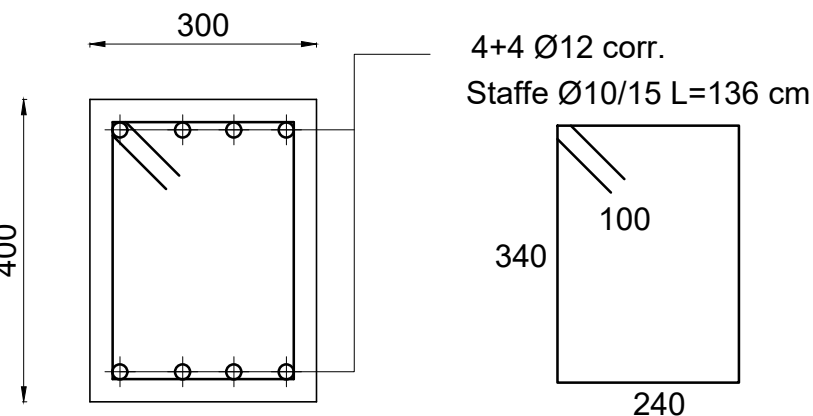


DETTAGLIO A
Scala 1:10

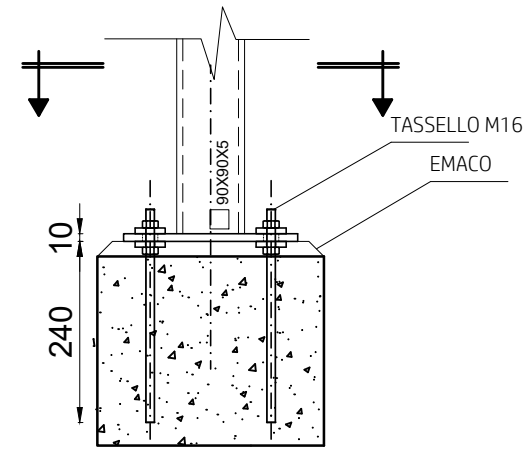

DETTAGLIO B
Scala 1:10

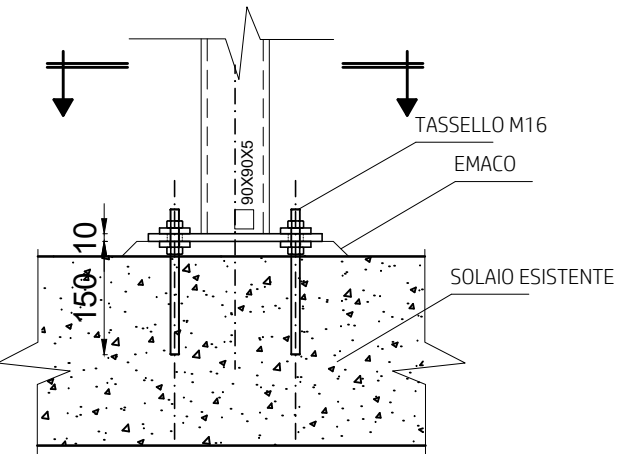


DETTAGLIO C
Scala 1:10

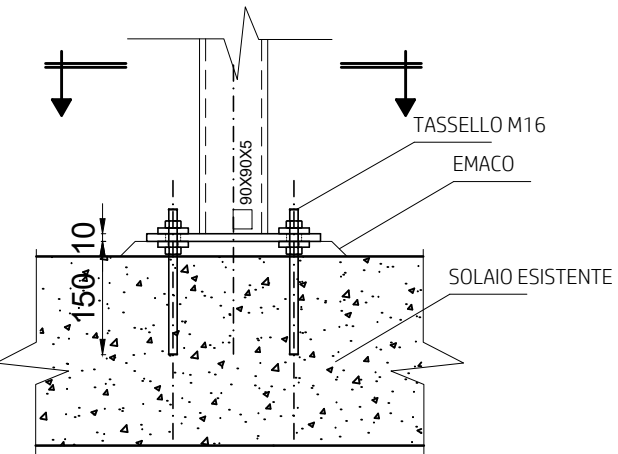


DETTAGLIO D
Scala 1:10




DETTAGLIO E
Scala 1:10

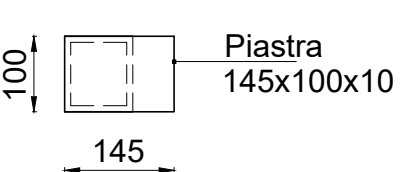


DETTAGLIO F
Scala 1:10

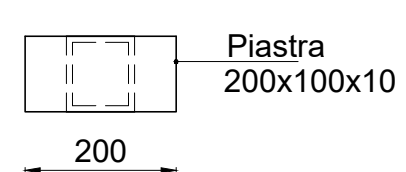


DETTAGLIO Y (VALIDO PER TUTTE LE COLONNE)
Scala 1:5

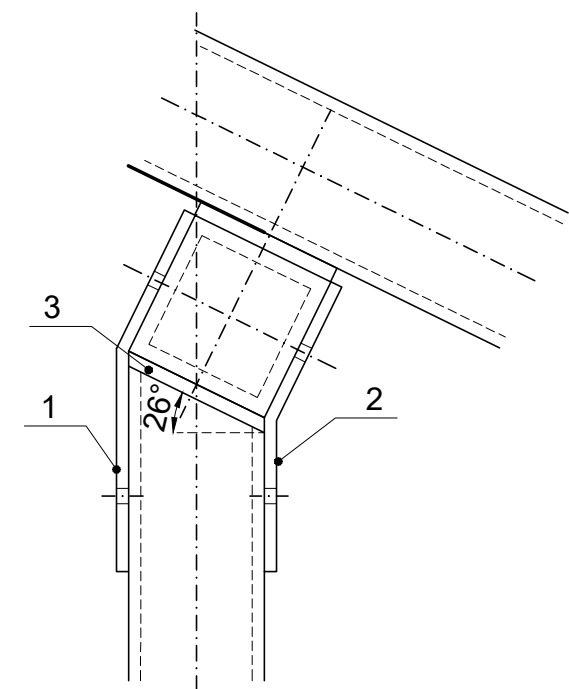


Piastra 3
Scala 1:5

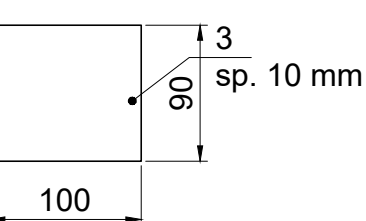

Piastra 1
Scala 1:5

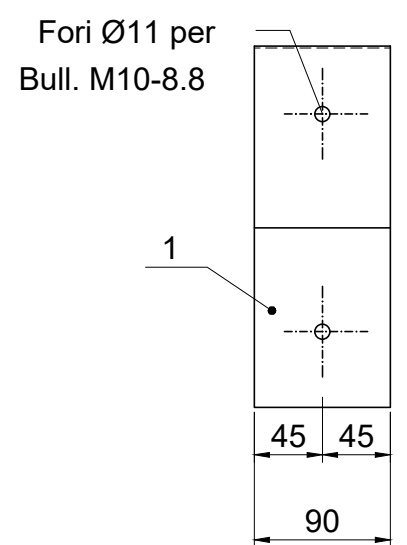

Piastra 2
Scala 1:5

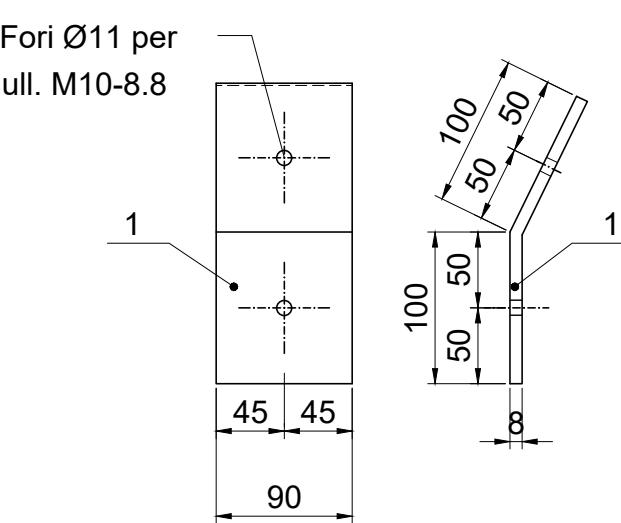

comune

REGIONE PIEMONTE
CITTÀ METROPOLITANA DI TORINO
Comune di NOLE

fase progettuale

PROGETTO DEFINITIVO-ESECUTIVO
ai sensi dell'art. 23 del D.Lgs 18 aprile 2016, n.50

intervento

ULTERIORI LAVORI DI ADEGUAMENTO E DI ADATTAMENTO FUNZIONALE DEGLI SPAZI E DELLE AULE DIDATTICHE DELLA SCUOLA PRIMARIA "SANDRO PERTINI" DI VIA GENOVA N. 7 IN CONSEGUENZA DELL'EMERGENZA SANITARIA DA COVID-19

oggetto

PROGETTO STRUTTURALE PENSILINA INGRESSO DA CORTILE

proprietà

COMUNE DI NOLE
Via Devesa n. 14
10076 - Nole (TO)
P.IVA 01282670015

progettazione

Capogruppo mandataro R.T.P.
Progettazione e Direzione Lavori
Arch. TESTA ALESSANDRO GIULIO
Cod. Fisc. 75115878828 L219K
P. IVA 09145620010
Via Duchessa Jolanda n. 18 - 10138 Torino (TO)
Tel. +39 338 / 477.24.35
Mandante R.T.P.
Progettazione Strutturale
Coordinatore Sicurezza Progettazione ed Esecuzione
Ing. CARBONE FRANCESCO
Cod. Fisc. C88 FNC 59P17 L219A
P. IVA 05312470015
Via Borgone n. 8 - 10093 Collegno (TO)

note

data
14/12/2020

scala

1:25
1:10
1:5

elaborato n°

DEF-ESEC_STR-01