

COMUNE DI NOLE
Città Metropolitana di Torino

Lavoro:
**EFFICIENTAMENTO ENERGETICO DELLA SCUOLA PRIMARIA
PADRE GIUSEPPE PICCO DI PIAZZA DELLA RESISTENZA N. 3
E DEL PALAZZO MUNICIPALE DI VIA DEVESI N. 14**

PROGETTO DEFINITIVO ESECUTIVO

Il progettista:
Luca Balesio
architetto
studio di architettura
C.so Martin della Libertà n. 43 - 10073 - CIRIÉ (TO)
C.F. BLLCU 80714 C7252
e-mail: luca.balesio@gmail.com
tel. +39.011.92.03.614 fax +39.011.92.56.176

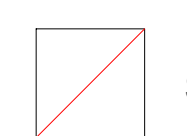
Il Committente:
COMUNE DI NOLE
Indirizzo:
Via Devesi n. 14

Timbro e firma:
SCUOLA PRIMARIA PADRE G. PICCO
STATO DI PROGETTO
SCHEMA SERRAMENTI DA SOSTITUIRE







File:
DEF-ESEC ARCH-4wg
Aggiornamenti:
Rev: _____
Data: _____
Livello progett.: _____ N° documento: _____
DEFINITIVO ESECUTIVO
T4
I Collaboratori:
CSP e CSE Arch. Pier Giuseppe Termini
Progetto elettrico Ing. Davide Sasso
Data: maggio 2021
Scala: varie
Note:
Questo elaborato e di proprietà intellettuale. Non è vietata la riproduzione anche parziale, purché la presentazione e l'uso senza esplicita autorizzazione. L'uso non autorizzato è perseguibile a termini di legge.


NUMERAZIONE ABACO SERRAMENTI				
SERRAMENTO	Telaio	CASSONETTO	LUCE ARCHIT.	QUANTITA'
Tipologia	Piano	Materiale	(cm)	n°
S01	PS	no	100	7
S02	PS	no	120	1
S03	PS	no	50	1
S04	PS	no	100	7
S05	PP+PR	no	120	6
S06	PP+PR	si	120	20
S07	PP	no	133	1
S08	PP+PR	no	55	2
S09	PP	no	120	1
S10	PR	no	120	1
S11	PR	no	120	1
S12	PP	no	120	1
S13	PP	no	132	1

LEGENDA

 Serramenti in sostituzione

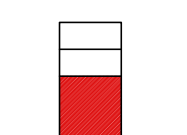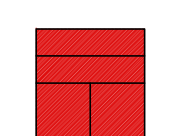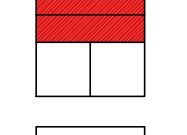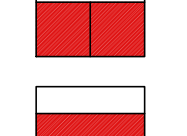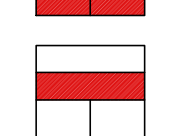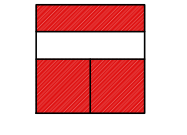SIMBOLI ELEMENTI IN SOSTITUZIONE

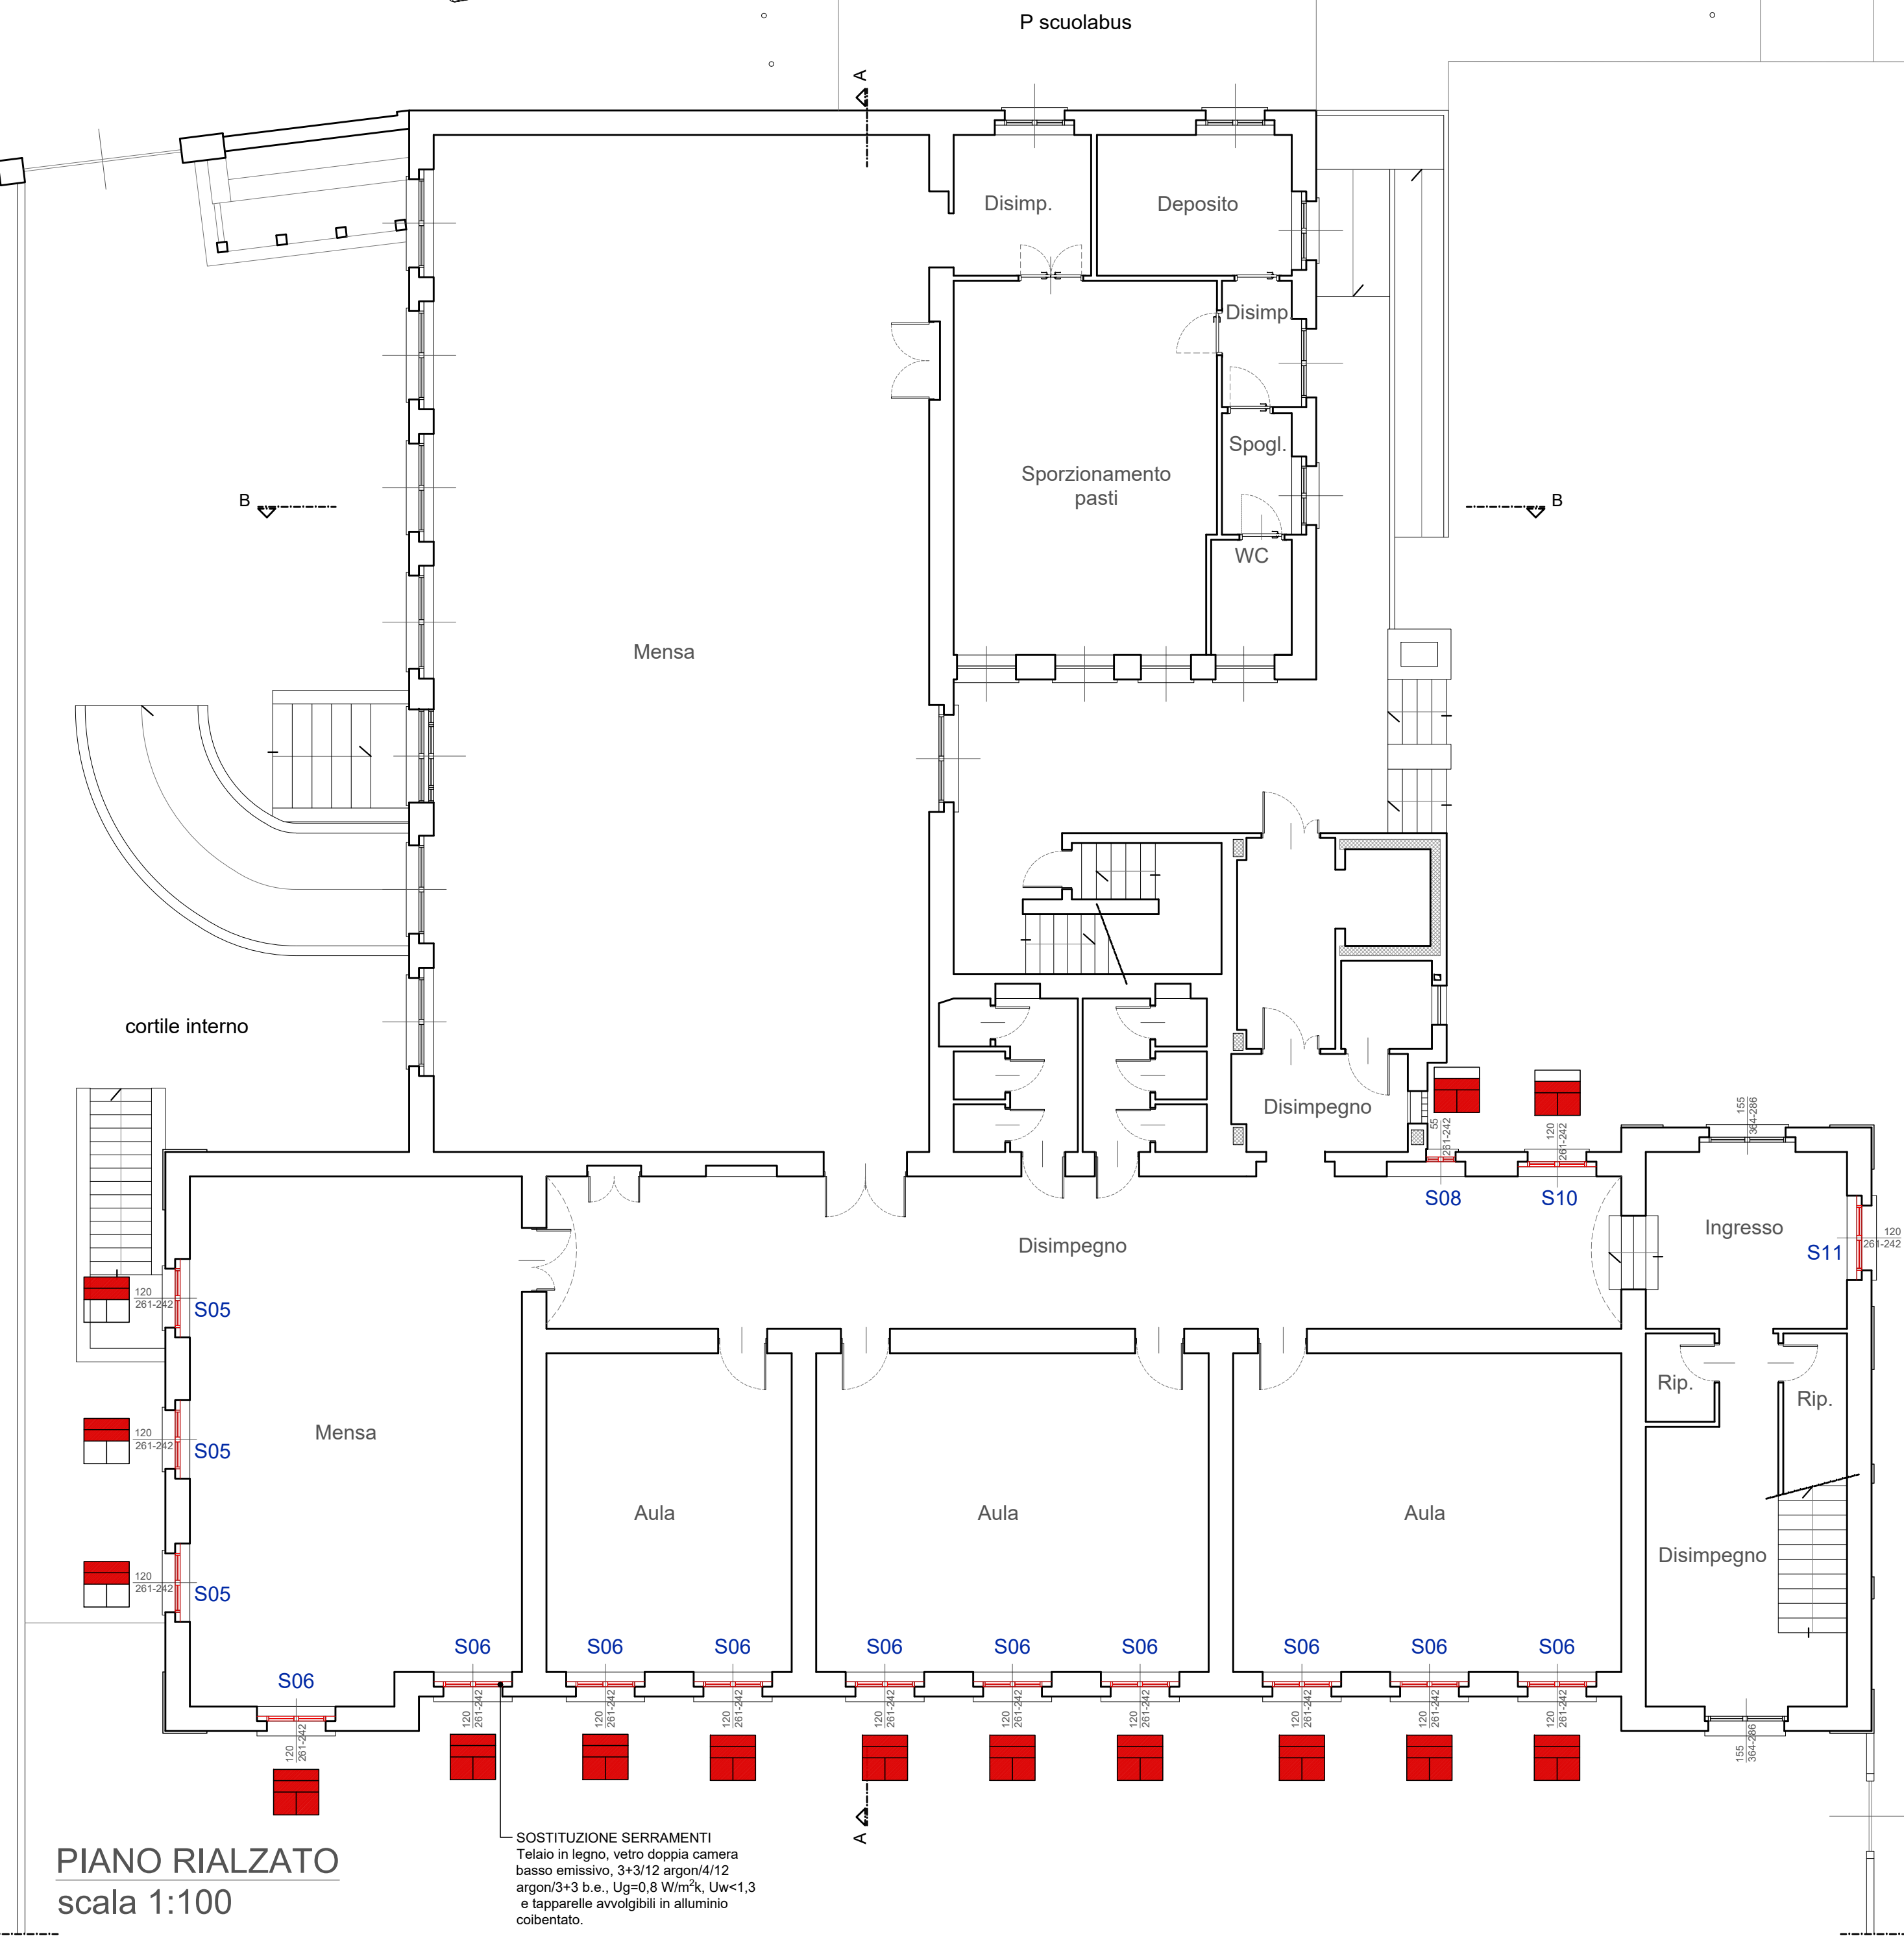
-  PORTA-FINESTRA
Finestra
-  FINESTRA
Tapparella, sopra-luce, finestra
-  Tapparella, sopra-luce
-  Finestra
-  Sopraluce, finestra
-  Sopraluce
-  Tapparella, finestra




PIANO RIALZATO
scala 1:100



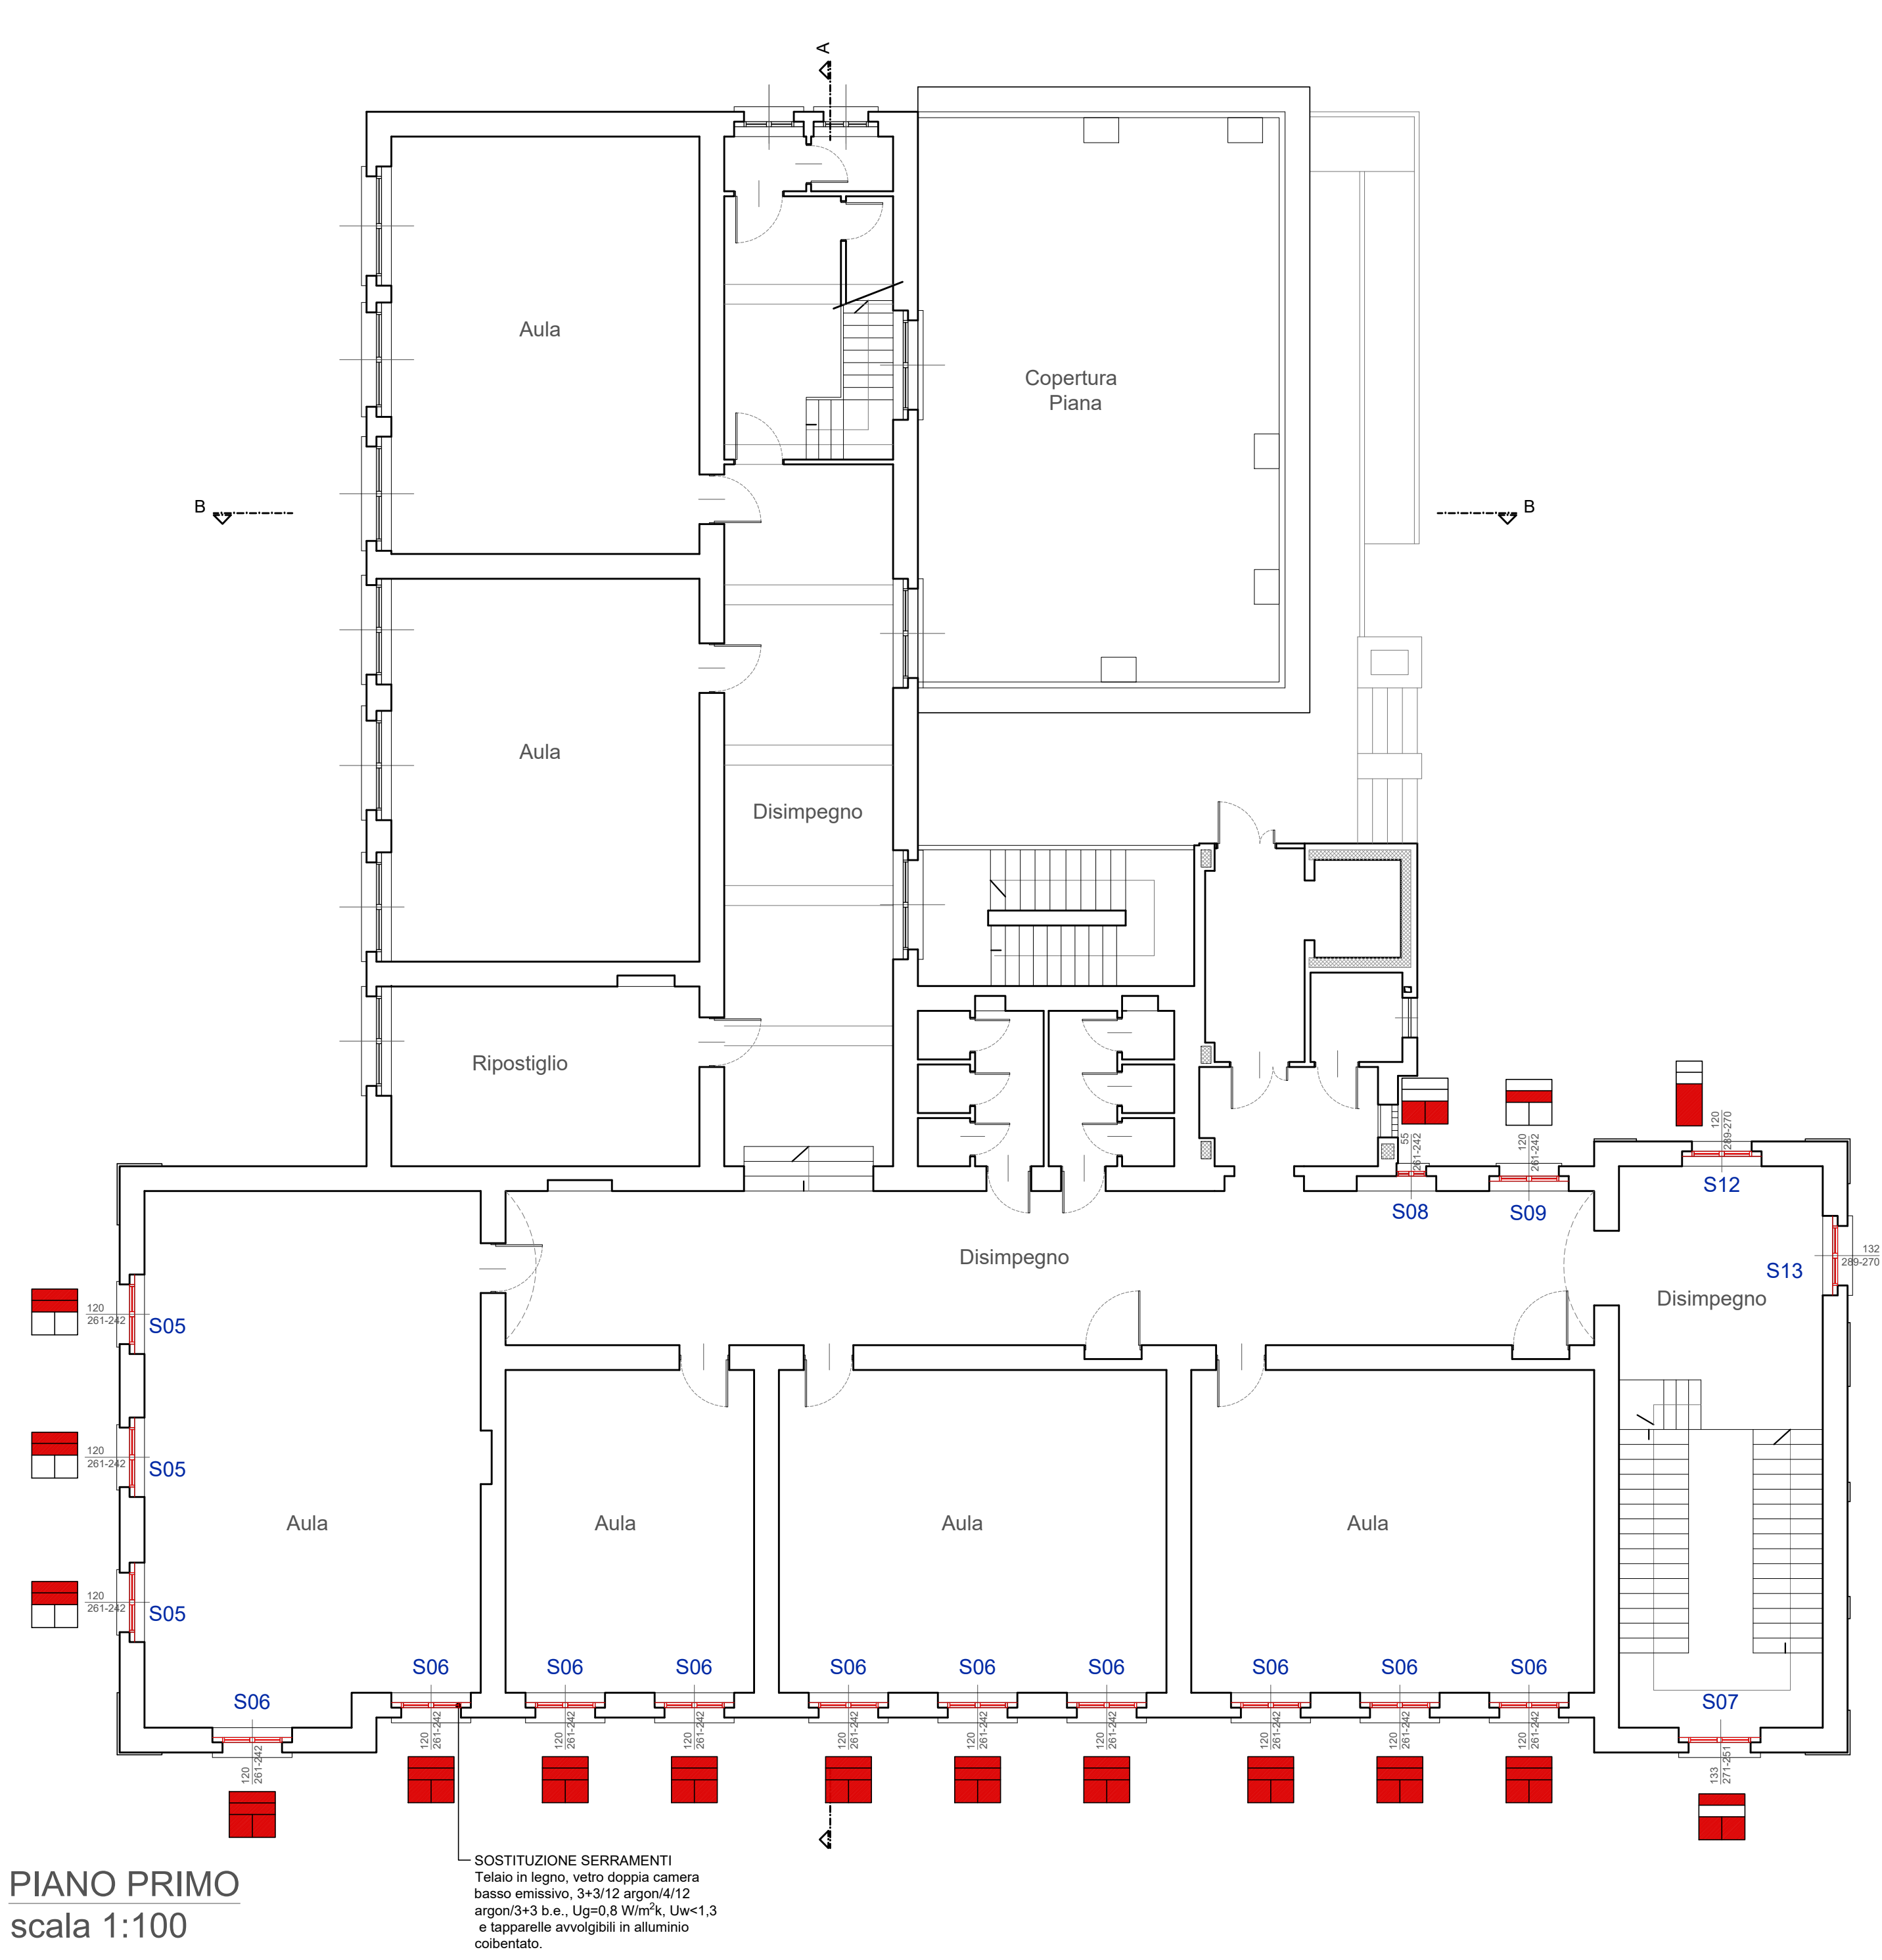
PROSPETTO NORD
scala 1:100



PIANO PRIMO
scala 1:100

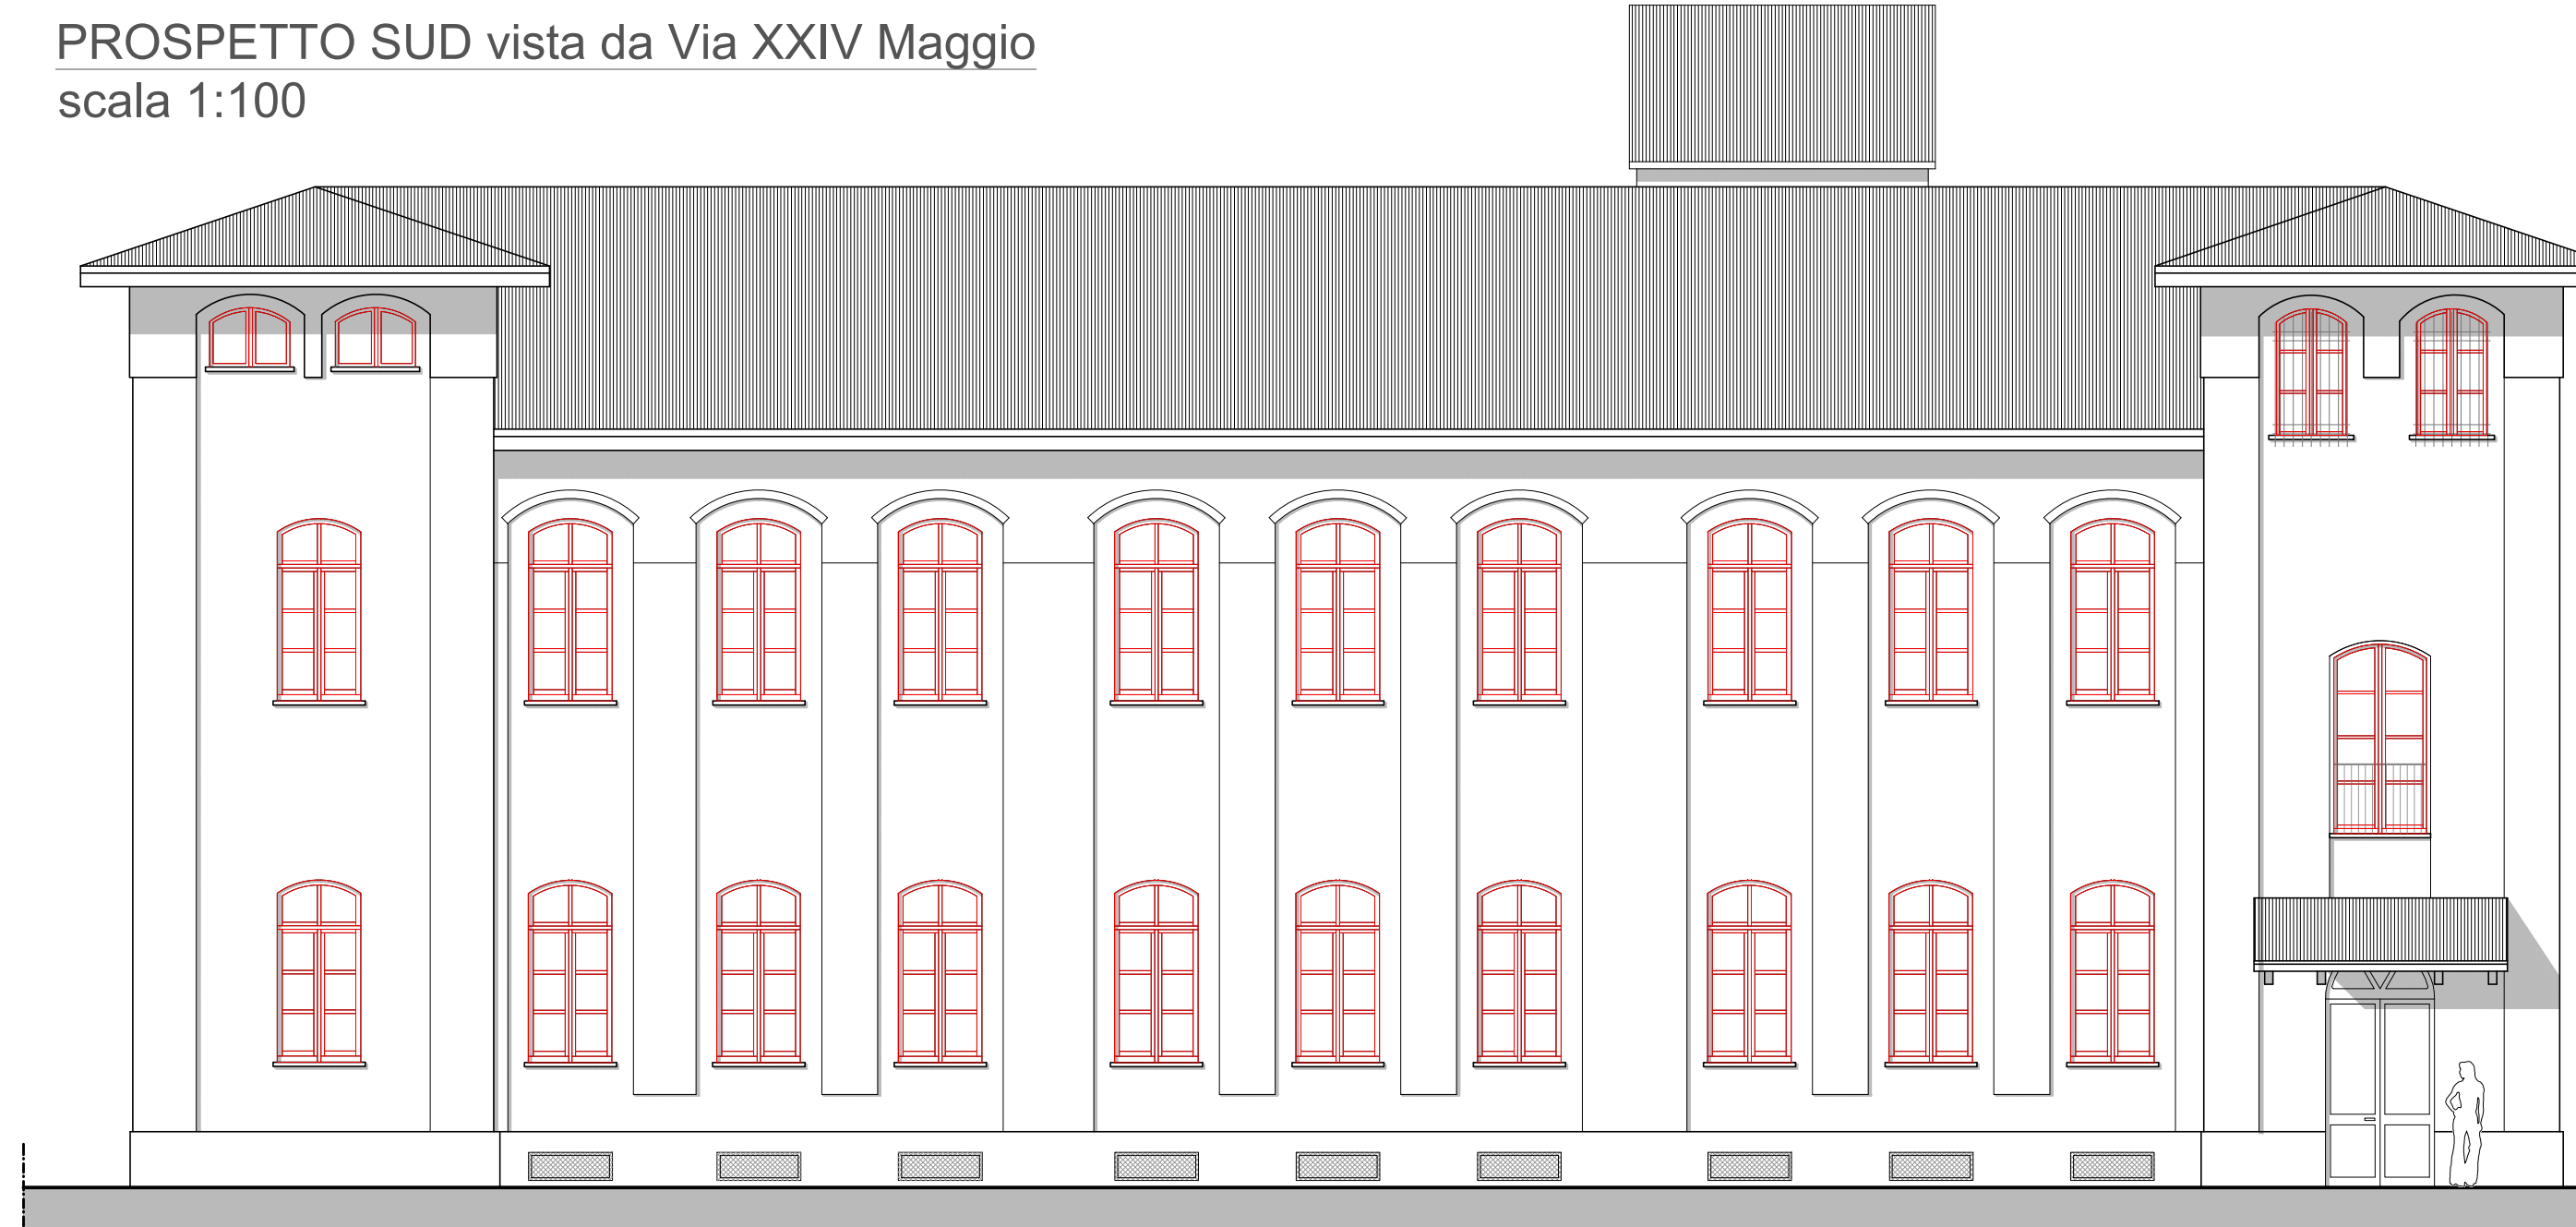

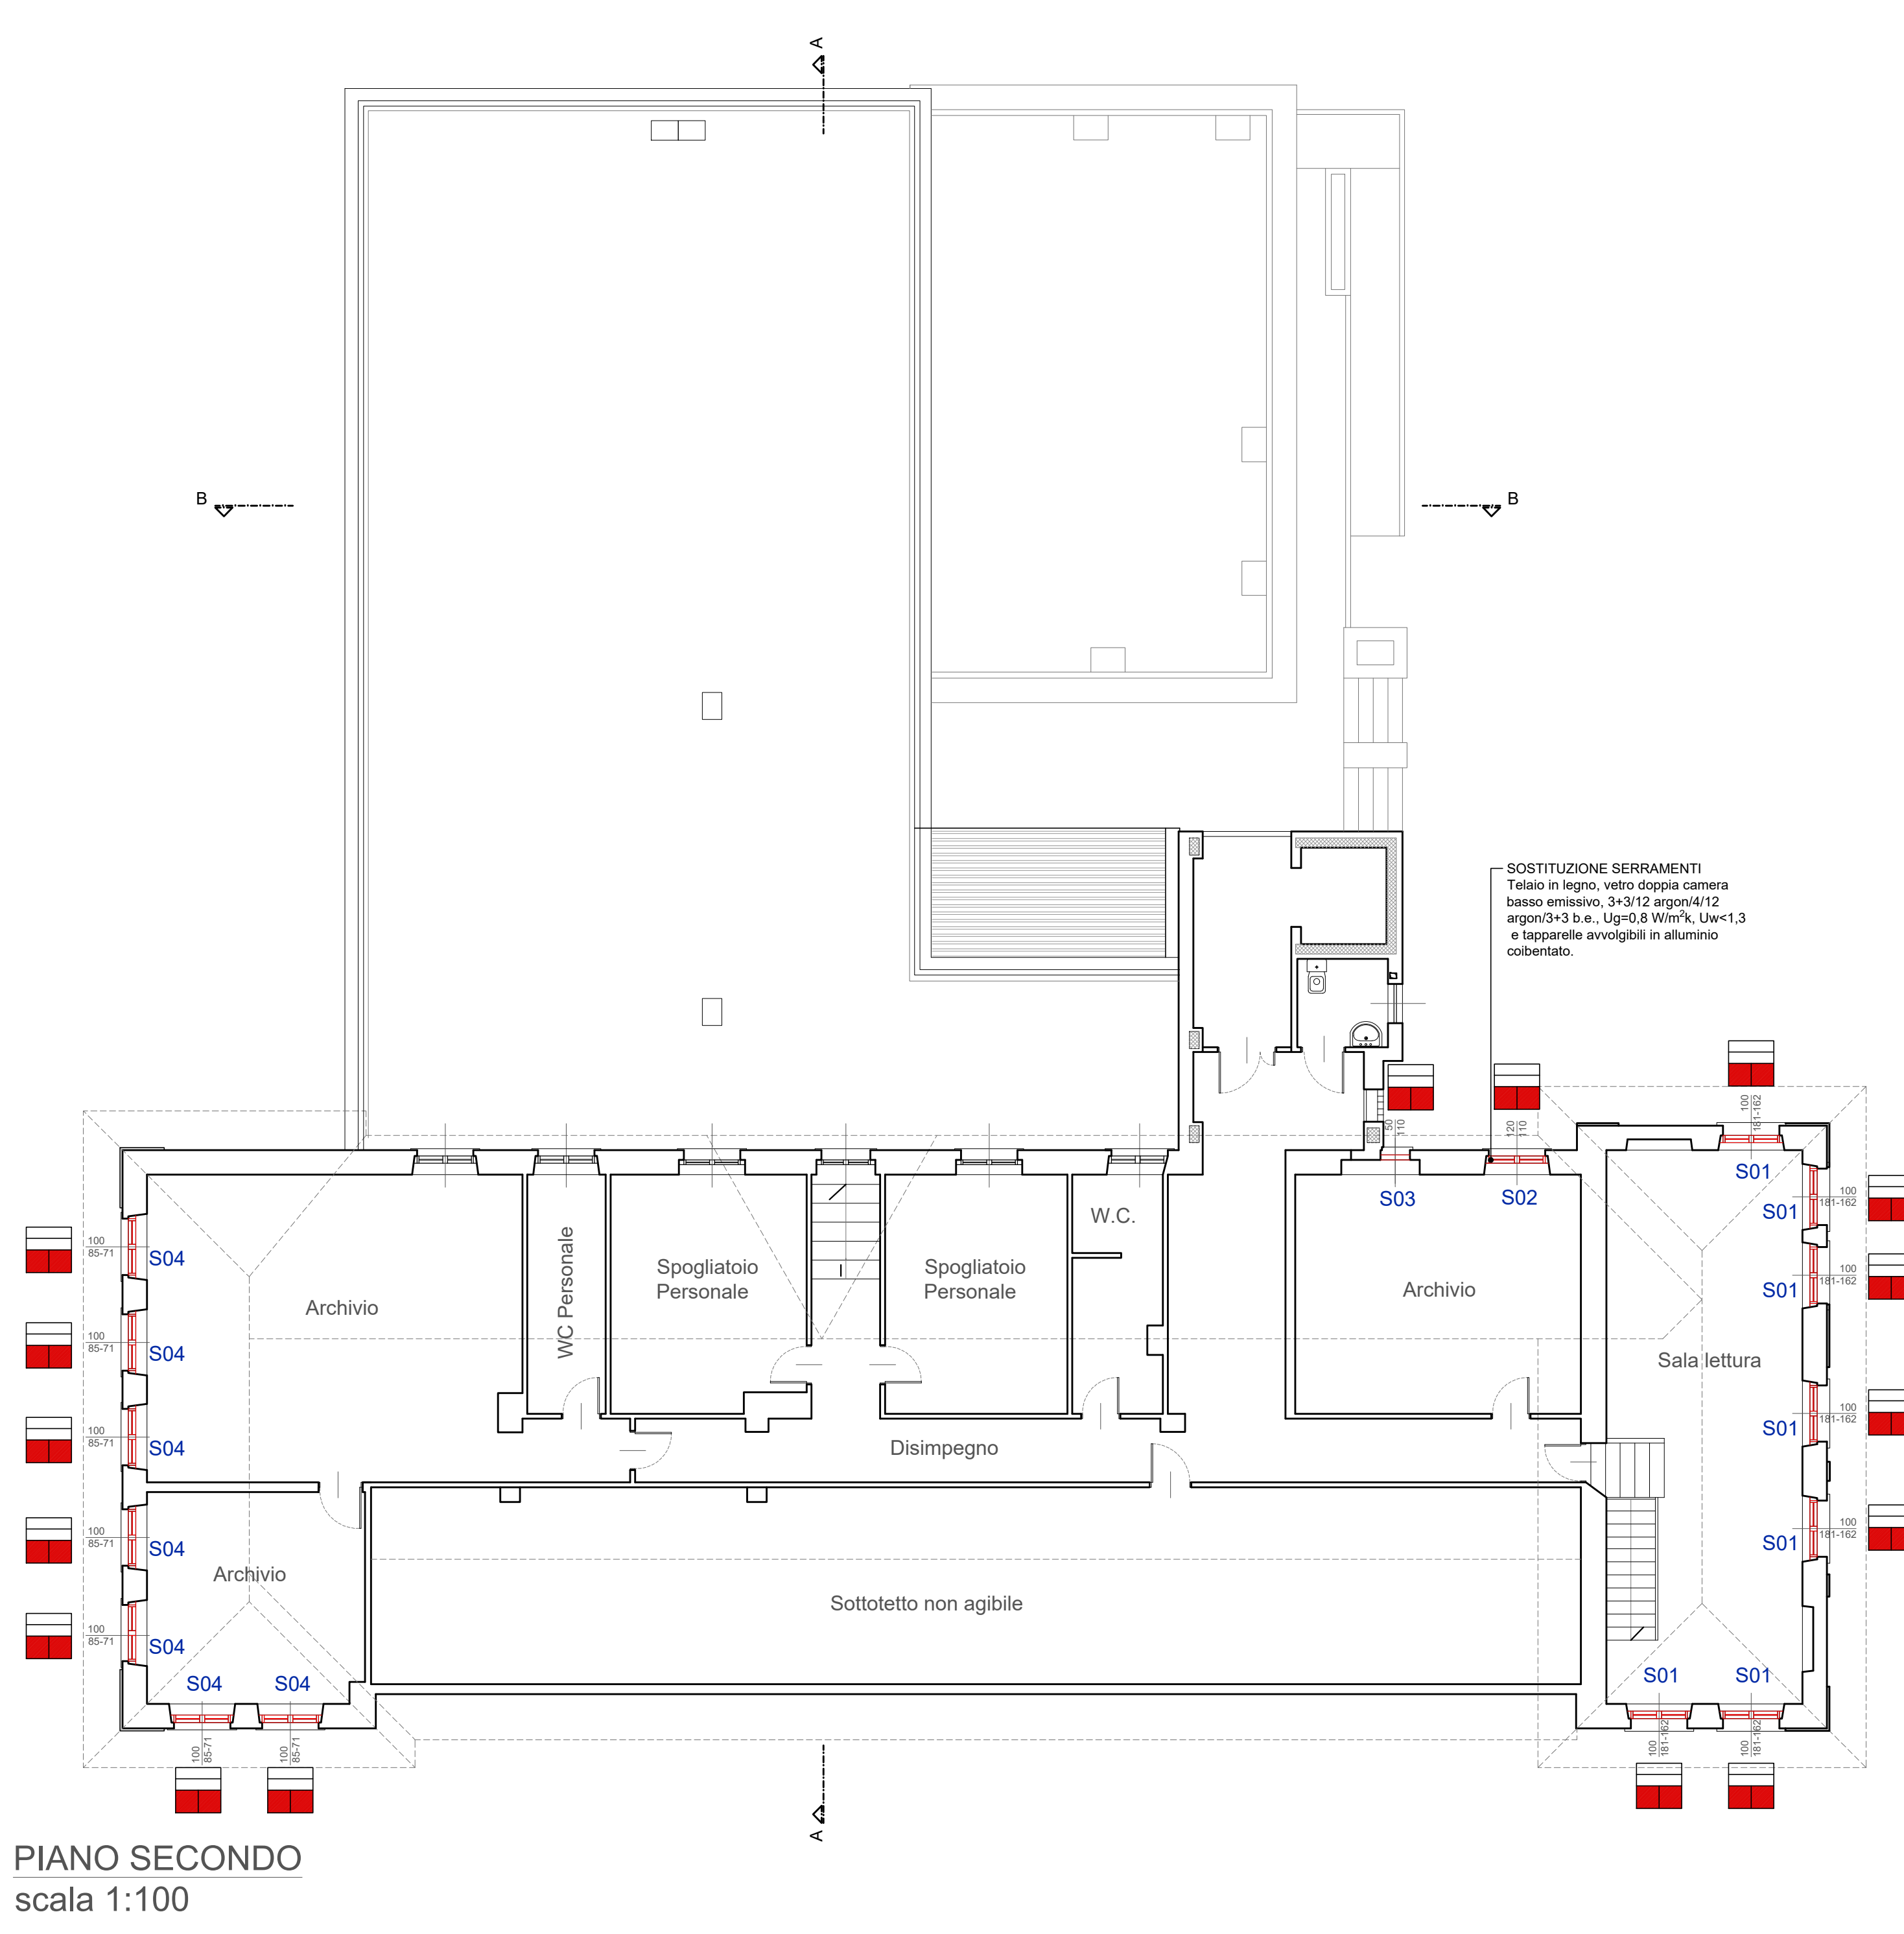PROSPETTO SUD vista da Via XXIV Maggio
scala 1:100



PIANO SECONDO
scala 1:100



PROSPETTO EST
scala 1:100



PROSPETTO OVEST
scala 1:100