PROPRIETA' :	**CBC srl** **P.I.** 07718960011 Caselle T.se Piazza Canavera n. 1
	DUE D Società Cooperativa **P.I.** 02327860066 Cirié Via Vigna 88/D
UBICAZIONE :	**NOLE** Strada Barotto
OGGETTO :	Piano Esecutivo Convenzionato di Via Barotto Area **An 19** Opere di urbanizzazione a scomputo

IL TECNICO :

LA PROPRIETA' :

IL COMUNE :

N

2019/02

TAV. 4/4

ELABORATO "2"

ESTRATTO DI P.R.G.C.

scala 1:2000

ESTRATTO DI MAPPA

scala 1:1500

PLANIMETRIA AREA IN DISMISSIONE

scala 1:100

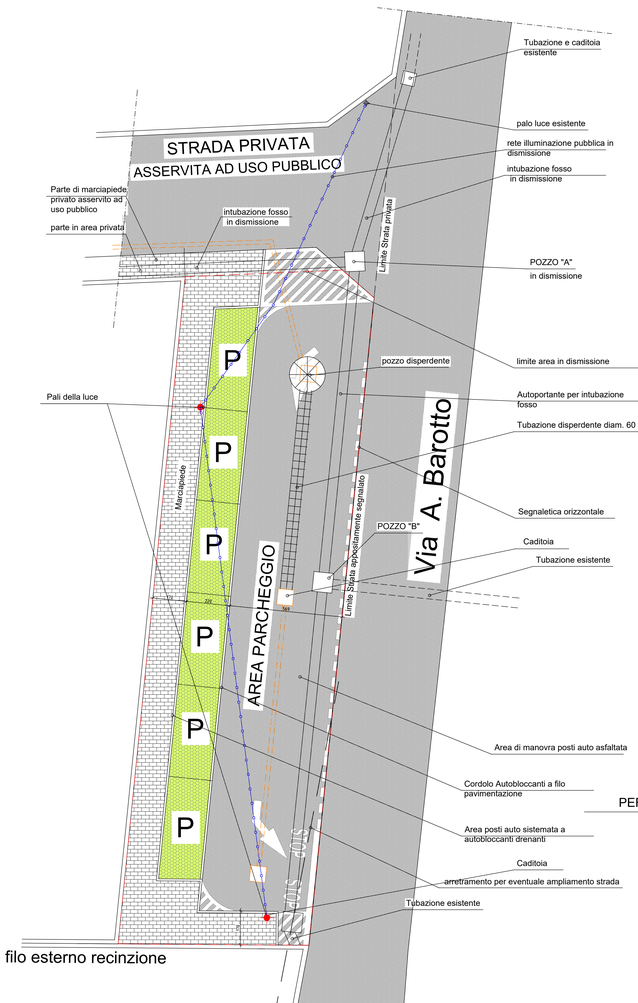

PARTICOLARE PALO ILLUMINAZIONE

scala 1:25

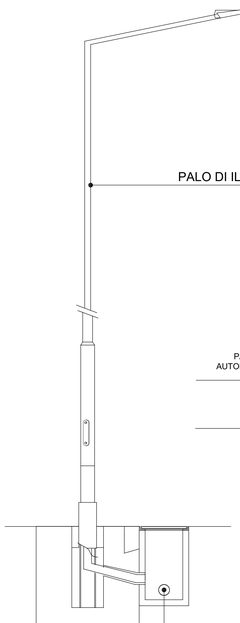

SEZIONE AREA MANOVRA, PARCHEGGIO E MARCIAPIEDE

scala 1:25

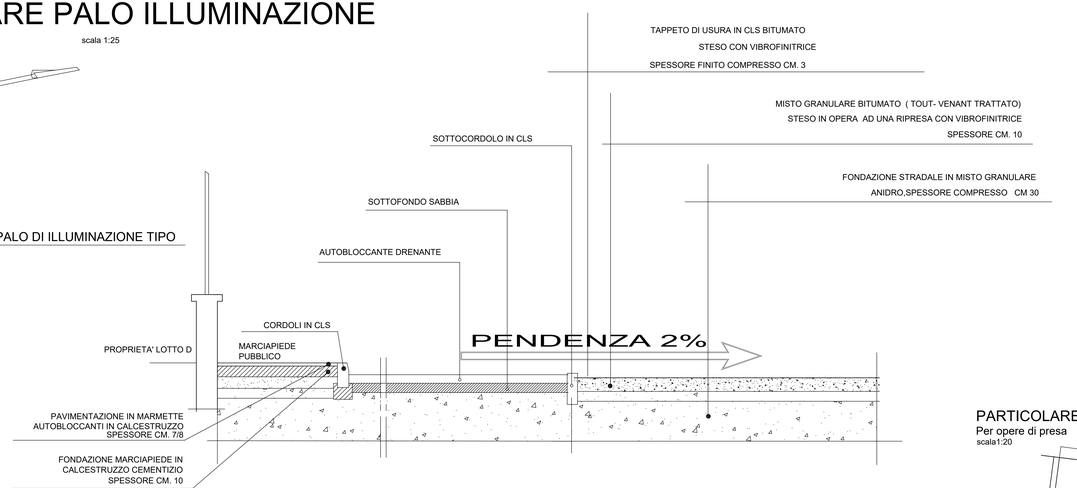

SEZIONE POZZO DISPERDENTE e TUBAZIONE INTERRATA DISPERDENTE

scala 1:25

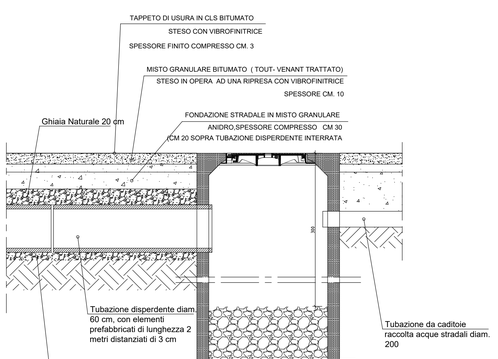

PARTICOLARE POZZO "A"

Per opere di presa

scala1:20

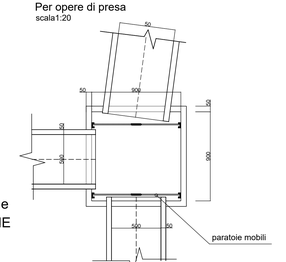

SEZIONE POZZETTO DI ISPEZIONE e AUTOPORTANTE PER INTUBAZIONE FOSSO

scala 1:25

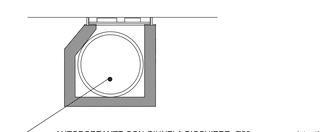

PARTICOLARE POZZO "B"
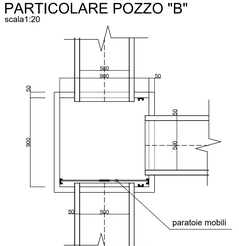
scala1:20