


PLANIMETRIA DI CANTIERE


scala 1:100

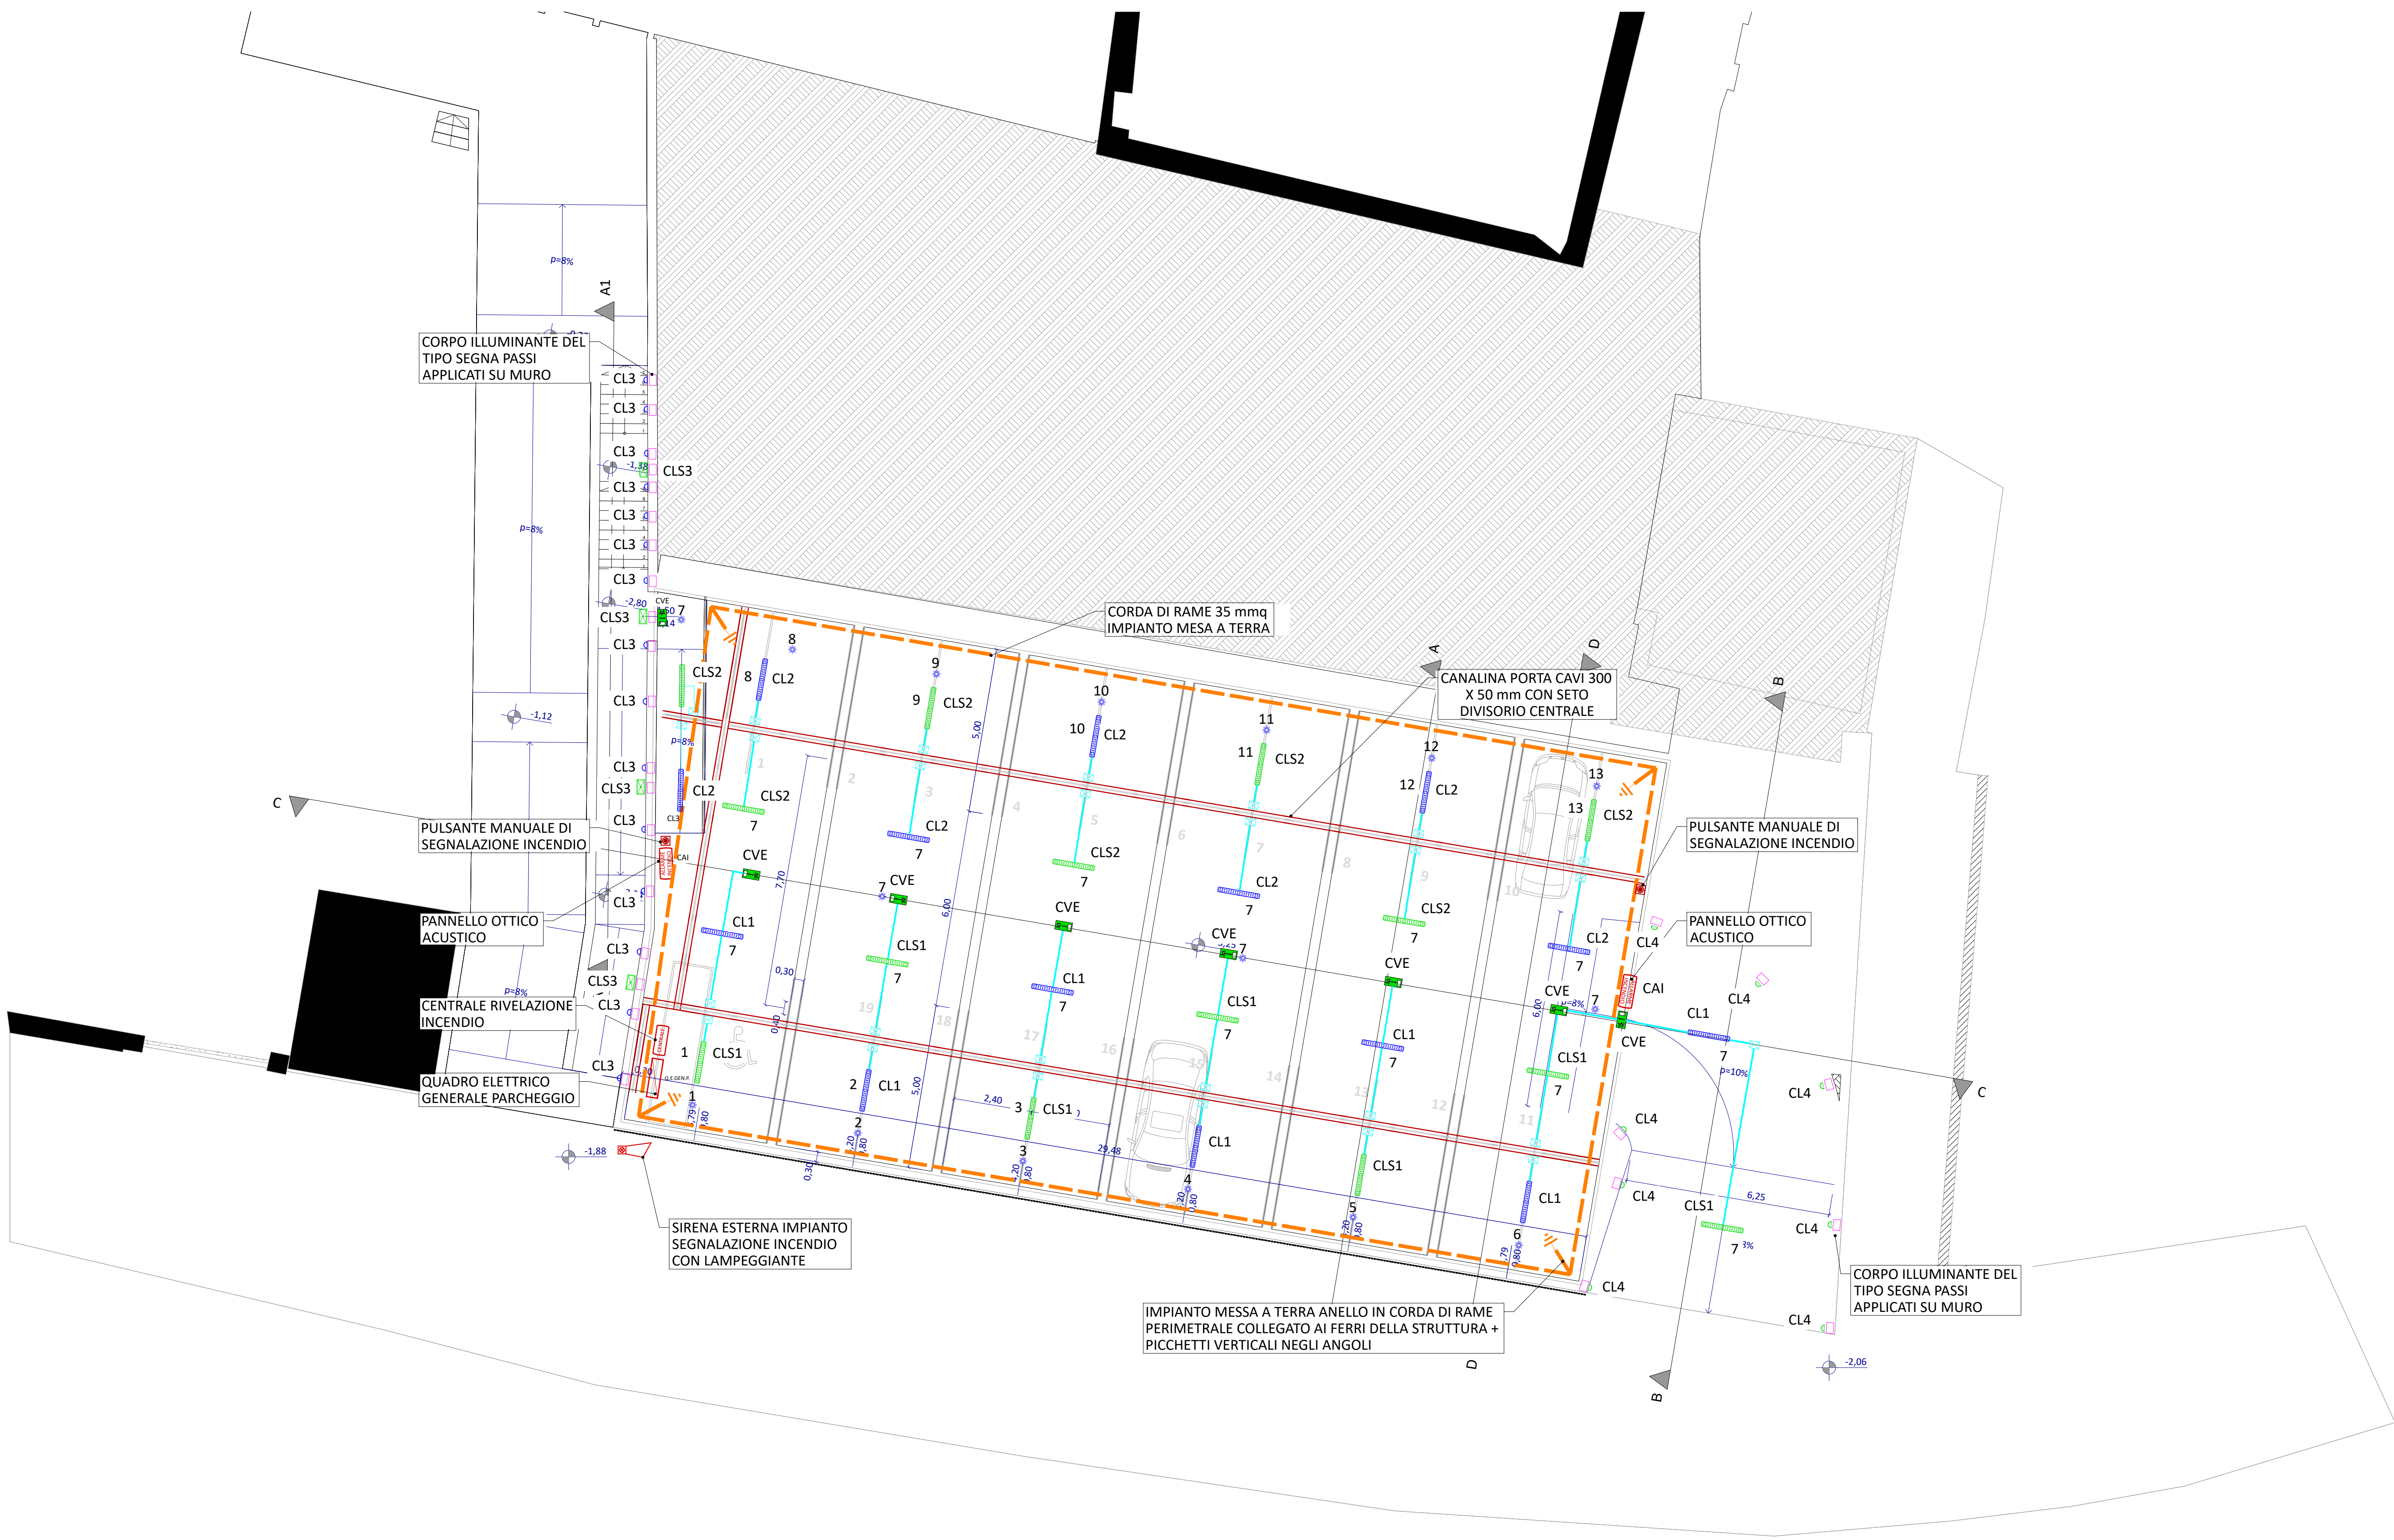

LEGENDA PROGETTO ESECUTIVO

- Q.E.GEN.** QUADRO ELETTRICO GENERALE ALL'INTERNO DI ARMADIO IN VETRORESINA AL INTERNO DEL PARCHEGGIO
- IMPIANTO MESSA A TERRA / (N4) PICCHETTI VERTICALI INTERRATI E COLLEGATI ALLA ARMATURA DELLE FONDAMENTE, CON SEZIONE A CROCE LUNGHEZZA 1,50 m**
- CANALINA PORTA CAVI, IN LAMIERA ZINCATA CON COPERCCIO, SOSPESA DA FONDO SOLETTA DIM: 300x50 mm**
- CAVIDOTTO TUBO IN PVC RIGIDO, DIAM. 32 mm FISSATI FONDO SOLETTA PER COLLEGAMENTI APPARECCHI ILLUMINANTI**
- SCATOLLA DI DERIVAZIONE D=85 mm**
- CASSETTA DI DERIVAZIONE CON COPERCHIO BASSO A VITE TIPO GEWISS GW 44006 - 150 x 110 x 70 mm / IP55 / FISSATE AL LATERALE DELLA CANALINA**
- PLAFONIERA STAGNA (BLU ORDINARIA / VERDI EMERGENZA TIPO S.A. C/BATTERIA A BORDO) TIPO ANSELL TORNADO EVO / COD. ATORE41 / 240 V / P20-40 W / 3100 - 6200 lm / IP65 / 3000 °K CON INDICAZIONE CIRCUITO DI APPARTENENZA x E COMANDO y**
- CORPO ILLUMINANTE TIPO SEGNA PASSI DA APPLICARE A MURO TIPO ANSELL GALIA MINI / COD. AGALIA MINI / 240 V / 4W / 120 lm / 3000 °K / IP65 / H= 0,50m CON INDICAZIONE CIRCUITO DI APPARTENENZA x**
- CORPO ILLUMINANTE TIPO SEGNA PASSI DA APPLICARE A MURO TIPO ANSELL GALIA MAXI / COD. AGALIA MAXI / 240 V / 8W / 220 lm / 3000 °K / IP65 / H= 0,50m CON INDICAZIONE CIRCUITO DI APPARTENENZA x**
- APPARECCHIO ILLUMINANTE DI EMERGENZA (ESTERNO VIE DI USCITA) CON INDICAZIONE CIRCUITO DI APPARTENENZA x**
- SENSORE DI MOVIMENTO (ACCENSIONE LUCI POSTI AUTO E CIRCOLAZIONE PRINCIPALE INTERNO PARCHEGGIO) CON INDICAZIONE COMANDO x**
- PICTTOGRAMMI INDICAZIONE VIA DI ESSODO**
- PULSANTE SOTTOVETRO PER ALLARME INCENDIO MANUALE - QUOTA DI INSTALLAZIONE +1,1 m**
- PANNELLO OTTICO ACUSTICO**
- SIRENA DA ESTERNO CON LAMPEGGIANTE**
- CENTRALE RIVELAZIONE INCENDIO**

CORPI ILLUMINANTI PROPOSTI

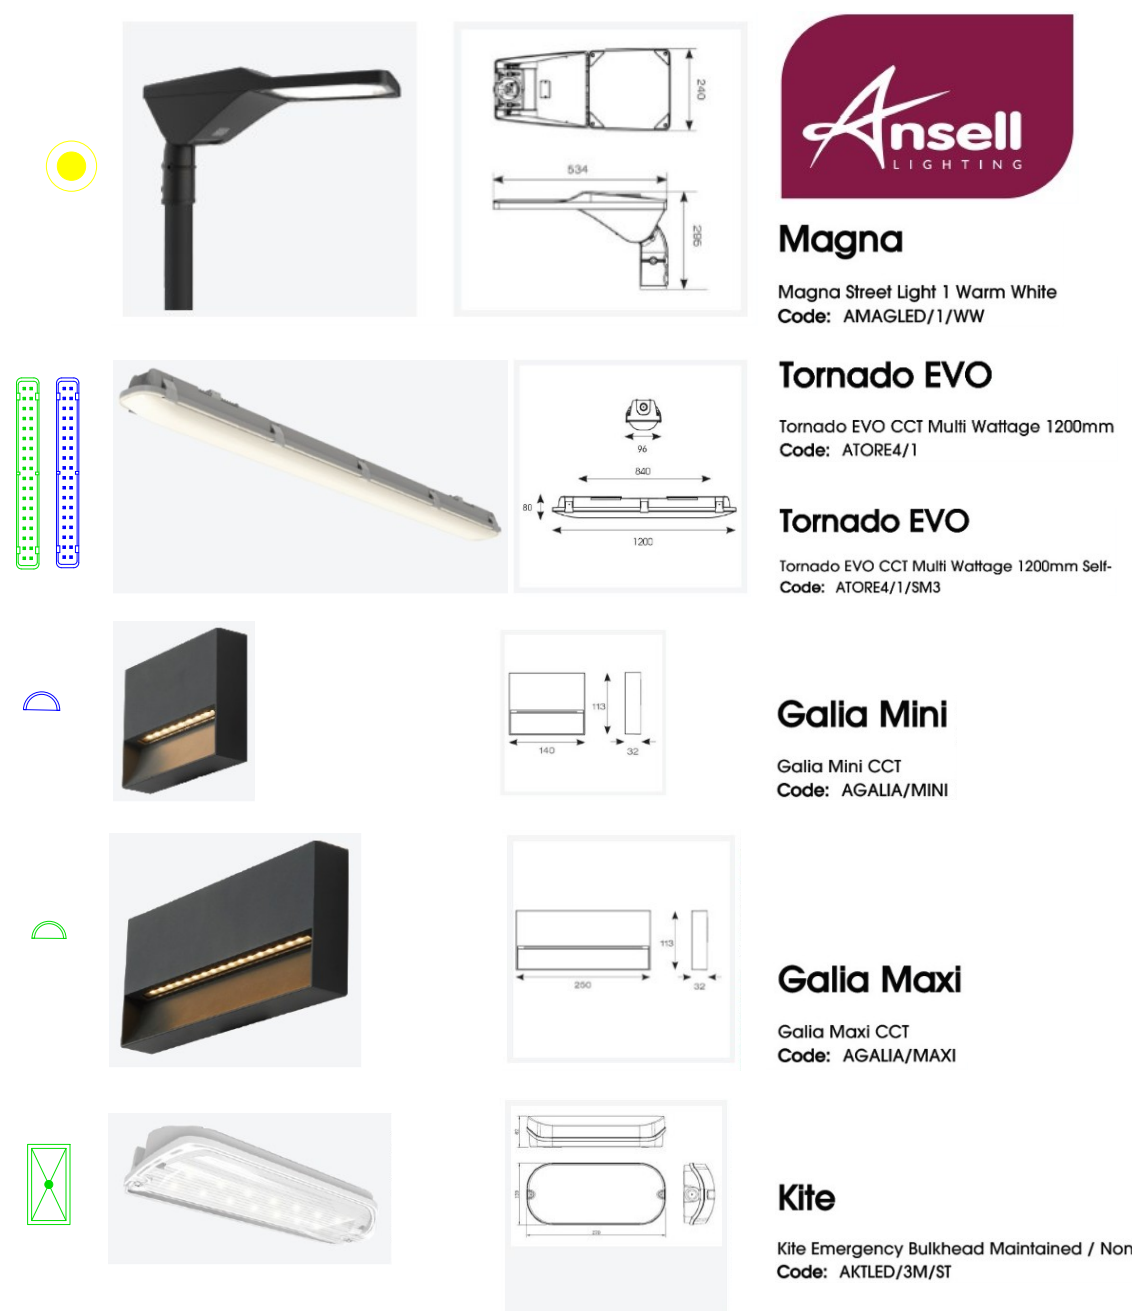

SERTEC SINCE 1968 INGEGNERIA E CONSULTING		TORINO METROPOLI	
COMMITTENTE: COMUNE DI NOLE		OGGETTO: REALIZZAZIONE DI PARCHEGGIO PUBBLICO COPERTO E SEMINTERRATO IN VIA SAN SEBASTIANO E RELATIVO COLLEGAMENTO PEDONALE CON PIAZZA VITTORIO EMANUELE II	
LOCALITÀ DELL'INTERVENTO: COMUNE DI NOLE, VIA SAN SEBASTIANO, N° 8		CODICE AREA: IEL	
FASE PROGETTUALE: PROGETTO DI FATTIBILITÀ TECNICO-ECONOMICA		N° ELABORATO: 003	
ARCHIVIO:	4687	365	IEL 003 PFT 00	
TITOLO ELABORATO: IMPIANTI ELETTRICI PARCHEGGIO		SCALA: 1:100	
		DATA: Loranzè, dicembre 2023	
<table><thead><tr><th colspan="2">CONTROLLO QUALITÀ ELABORATI</th><th>REDATTO</th><th>VERIFICATO</th><th>COORDINATORE</th><th>APPROVATO</th><th>REV</th><th>DATA</th><th>NOTE</th></tr><tr><th>CODICE</th><th>AMBITO PROGETTUALE</th><th>RESPONSABILE D'AREA</th><th>RESP. AREA</th><th>COORDINATORE</th><th>RESP. PROJ.</th><th></th><th></th><th>EMISSIONE</th></tr></thead><tbody><tr><td>ZAC</td><td>ARCHITETTURA ED EDILIZIA</td><td>Arch. A. DOMENICA, Arch. M. DI PERNA</td><td>-</td><td>-</td><td>-</td><td>1</td><td>12/2023</td><td>-</td></tr><tr><td>GEO</td><td>AMBIENTE E TERRITORIO</td><td>Geol. P. CAMILLI</td><td>-</td><td>-</td><td>-</td><td>2</td><td>-</td><td>-</td></tr><tr><td>DLL</td><td>DIREZIONE LAVORI</td><td>Dot. Ing. G. ODETTO</td><td>-</td><td>-</td><td>-</td><td>3</td><td>-</td><td>-</td></tr><tr><td>DNE</td><td>PAESAGGIO</td><td>Ing. A. BREGOLIN</td><td>-</td><td>-</td><td>-</td><td>4</td><td>-</td><td>-</td></tr><tr><td>IDR</td><td>IDRAULICA</td><td>Ing. M. VERNETTI ROSNA</td><td>-</td><td>-</td><td>-</td><td>5</td><td>-</td><td>-</td></tr><tr><td>TEL</td><td>IMPIANTI ELETTRICI E SPECIALI</td><td>Dot. Ing. E. MERCAIO</td><td>C.D.</td><td>E.M.</td><td>M.O.P.</td><td>6</td><td>-</td><td>-</td></tr><tr><td>TIM</td><td>IMPIANTI TERMOTECNICI E MECCANICI</td><td>Ing. A. BREGOLIN</td><td>-</td><td>-</td><td>-</td><td>7</td><td>-</td><td>-</td></tr><tr><td>INF</td><td>INFRASTRUTTURE</td><td>Ing. A. VACCARONE</td><td>-</td><td>-</td><td>-</td><td>8</td><td>-</td><td>-</td></tr><tr><td>STR</td><td>STRUTTURE</td><td>Geom. F. TONARDI</td><td>-</td><td>-</td><td>-</td><td>9</td><td>-</td><td>-</td></tr><tr><td>VVF</td><td>PREVENZIONE INCENDI</td><td>Ing. A. BREGOLIN</td><td>-</td><td>-</td><td>-</td><td>10</td><td>-</td><td>-</td></tr><tr><td>EXT</td><td>COLLABORATORI ESTERNI</td><td>-</td><td>-</td><td>-</td><td>-</td><td>11</td><td>-</td><td>-</td></tr></tbody></table>				CONTROLLO QUALITÀ ELABORATI		REDATTO	VERIFICATO	COORDINATORE	APPROVATO	REV	DATA	NOTE	CODICE	AMBITO PROGETTUALE	RESPONSABILE D'AREA	RESP. AREA	COORDINATORE	RESP. PROJ.			EMISSIONE	ZAC	ARCHITETTURA ED EDILIZIA	Arch. A. DOMENICA, Arch. M. DI PERNA	-	-	-	1	12/2023	-	GEO	AMBIENTE E TERRITORIO	Geol. P. CAMILLI	-	-	-	2	-	-	DLL	DIREZIONE LAVORI	Dot. Ing. G. ODETTO	-	-	-	3	-	-	DNE	PAESAGGIO	Ing. A. BREGOLIN	-	-	-	4	-	-	IDR	IDRAULICA	Ing. M. VERNETTI ROSNA	-	-	-	5	-	-	TEL	IMPIANTI ELETTRICI E SPECIALI	Dot. Ing. E. MERCAIO	C.D.	E.M.	M.O.P.	6	-	-	TIM	IMPIANTI TERMOTECNICI E MECCANICI	Ing. A. BREGOLIN	-	-	-	7	-	-	INF	INFRASTRUTTURE	Ing. A. VACCARONE	-	-	-	8	-	-	STR	STRUTTURE	Geom. F. TONARDI	-	-	-	9	-	-	VVF	PREVENZIONE INCENDI	Ing. A. BREGOLIN	-	-	-	10	-	-	EXT	COLLABORATORI ESTERNI	-	-	-	-	11	-	-
CONTROLLO QUALITÀ ELABORATI		REDATTO	VERIFICATO	COORDINATORE	APPROVATO	REV	DATA	NOTE	
CODICE	AMBITO PROGETTUALE	RESPONSABILE D'AREA	RESP. AREA	COORDINATORE	RESP. PROJ.			EMISSIONE	
ZAC	ARCHITETTURA ED EDILIZIA	Arch. A. DOMENICA, Arch. M. DI PERNA	-	-	-	1	12/2023	-	
GEO	AMBIENTE E TERRITORIO	Geol. P. CAMILLI	-	-	-	2	-	-	
DLL	DIREZIONE LAVORI	Dot. Ing. G. ODETTO	-	-	-	3	-	-	
DNE	PAESAGGIO	Ing. A. BREGOLIN	-	-	-	4	-	-	
IDR	IDRAULICA	Ing. M. VERNETTI ROSNA	-	-	-	5	-	-	
TEL	IMPIANTI ELETTRICI E SPECIALI	Dot. Ing. E. MERCAIO	C.D.	E.M.	M.O.P.	6	-	-	
TIM	IMPIANTI TERMOTECNICI E MECCANICI	Ing. A. BREGOLIN	-	-	-	7	-	-	
INF	INFRASTRUTTURE	Ing. A. VACCARONE	-	-	-	8	-	-	
STR	STRUTTURE	Geom. F. TONARDI	-	-	-	9	-	-	
VVF	PREVENZIONE INCENDI	Ing. A. BREGOLIN	-	-	-	10	-	-	
EXT	COLLABORATORI ESTERNI	-	-	-	-	11	-	-	
SERTEC SINCE 1968 Strada Provinciale 222, n°31 10010 Loranzè (TO) TEL. 0125.1970699 FAX 0125.564014 e-mail: info.sertec@sertec-engineering.com www.sertec-engineering.it IL DIRETTORE TECNICO: Dot. Ing. Gianluca ODETTO		PROGETTISTA: Ing. Lorenzo VIGNONO N° 13123 ALBO INGEGNERI PROVINCIA DI TORINO TIMBRO: 		ALTRA FIGURA: Arch. Marco DI PERNA N°419 ORDINE ARCHITETTI PROVINCIA DI BIELLA TIMBRO: 		ISO 9001 CERTIFICATO 17257049 FIDIC oice	