


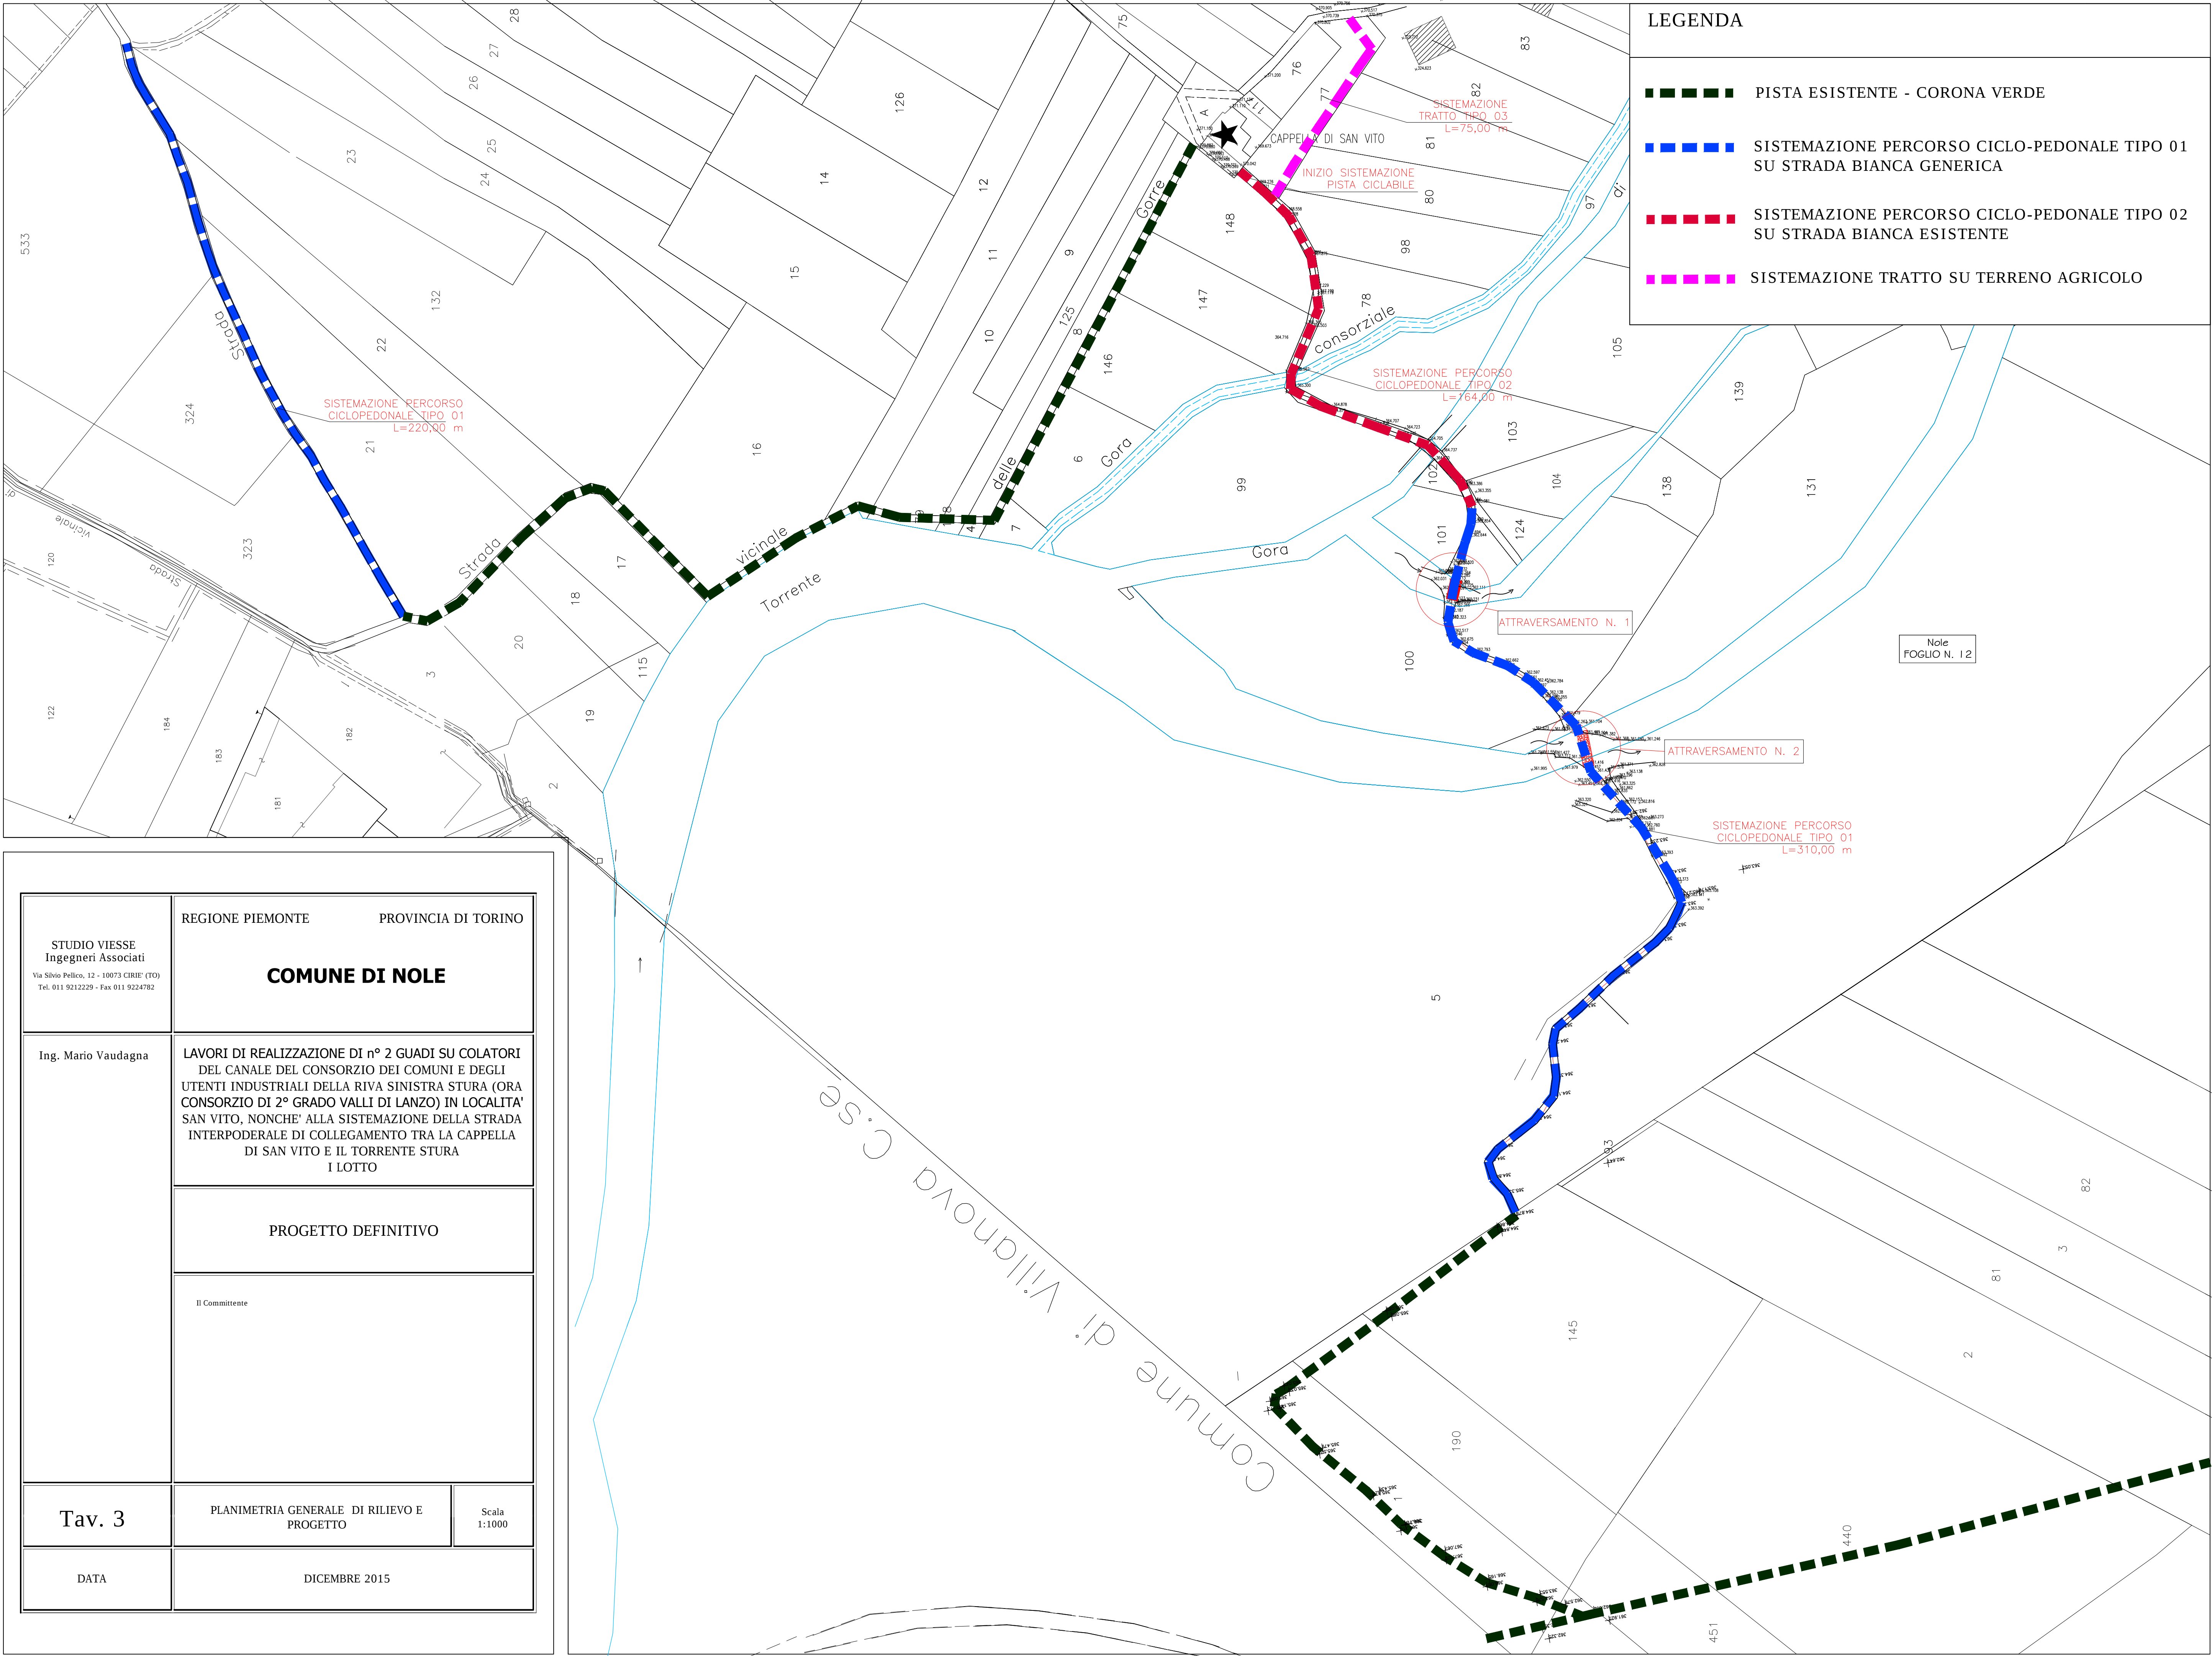

LEGENDA

PISTA ESISTENTE - CORONA VERDE

SISTEMAZIONE PERCORSO CICLO-PEDONALE TIPO 01 SU STRADA BIANCA GENERICA

SISTEMAZIONE PERCORSO CICLO-PEDONALE TIPO 02 SU STRADA BIANCA ESISTENTE

SISTEMAZIONE TRATTO SU TERRENO AGRICOLO

Nole
FOGLIO N. 12

STUDIO VIESSE Ingegneri Associati Via Silvio Pellico, 12 - 10073 CIRIÉ (TO) Tel. 011 9212229 - Fax 011 9224782 Ing. Mario Vaudagna	REGIONE PIEMONTE PROVINCIA DI TORINO	
	COMUNE DI NOLE	
	LAVORI DI REALIZZAZIONE DI n° 2 GUADI SU COLATORI DEL CANALE DEL CONSORZIO DEI COMUNI E DEGLI UTENTI INDUSTRIALI DELLA RIVA SINISTRA STURA (ORA CONSORZIO DI 2° GRADO VALLI DI LANZO) IN LOCALITA' SAN VITO, NONCHE' ALLA SISTEMAZIONE DELLA STRADA INTERPODERALE DI COLLEGAMENTO TRA LA CAPPELLA DI SAN VITO E IL TORRENTE STURA I LOTTO	
Tav. 3	PROGETTO DEFINITIVO	
	Il Committente	
DATA	PLANIMETRIA GENERALE DI RILIEVO E PROGETTO	Scala 1:1000
	DICEMBRE 2015	