


STUDIO VIESSE Ingegneri Associati Via Silvio Pellico, 12 - 10073 CIRIÉ (TO) Tel. 011 9212229 - Fax 011 9224782	REGIONE PIEMONTE PROVINCIA DI TORINO	
	COMUNE DI NOLE	
	LAVORI DI REALIZZAZIONE DI n° 2 GUADI SU COLATORI DEL CANALE DEL CONSORZIO DEI COMUNI E DEGLI UTENTI INDUSTRIALI DELLA RIVA SINISTRA STURA (ORA CONSORZIO DI 2° GRADO VALLI DI LANZO) IN LOCALITA' SAN VITO, NONCHE' ALLA SISTEMAZIONE DELLA STRADA INTERPODERALE DI COLLEGAMENTO TRA LA CAPPELLA DI SAN VITO E IL TORRENTE STURA II LOTTO	
Ing. Mario Vaudagna	PROGETTO ESECUTIVO	
	Il Committente	
Tav. 5	PLANIMETRIA DEI SOTTOSERVIZI ESISTENTI E IN PROGETTO	Scala 1:250
DATA	MARZO 2016	

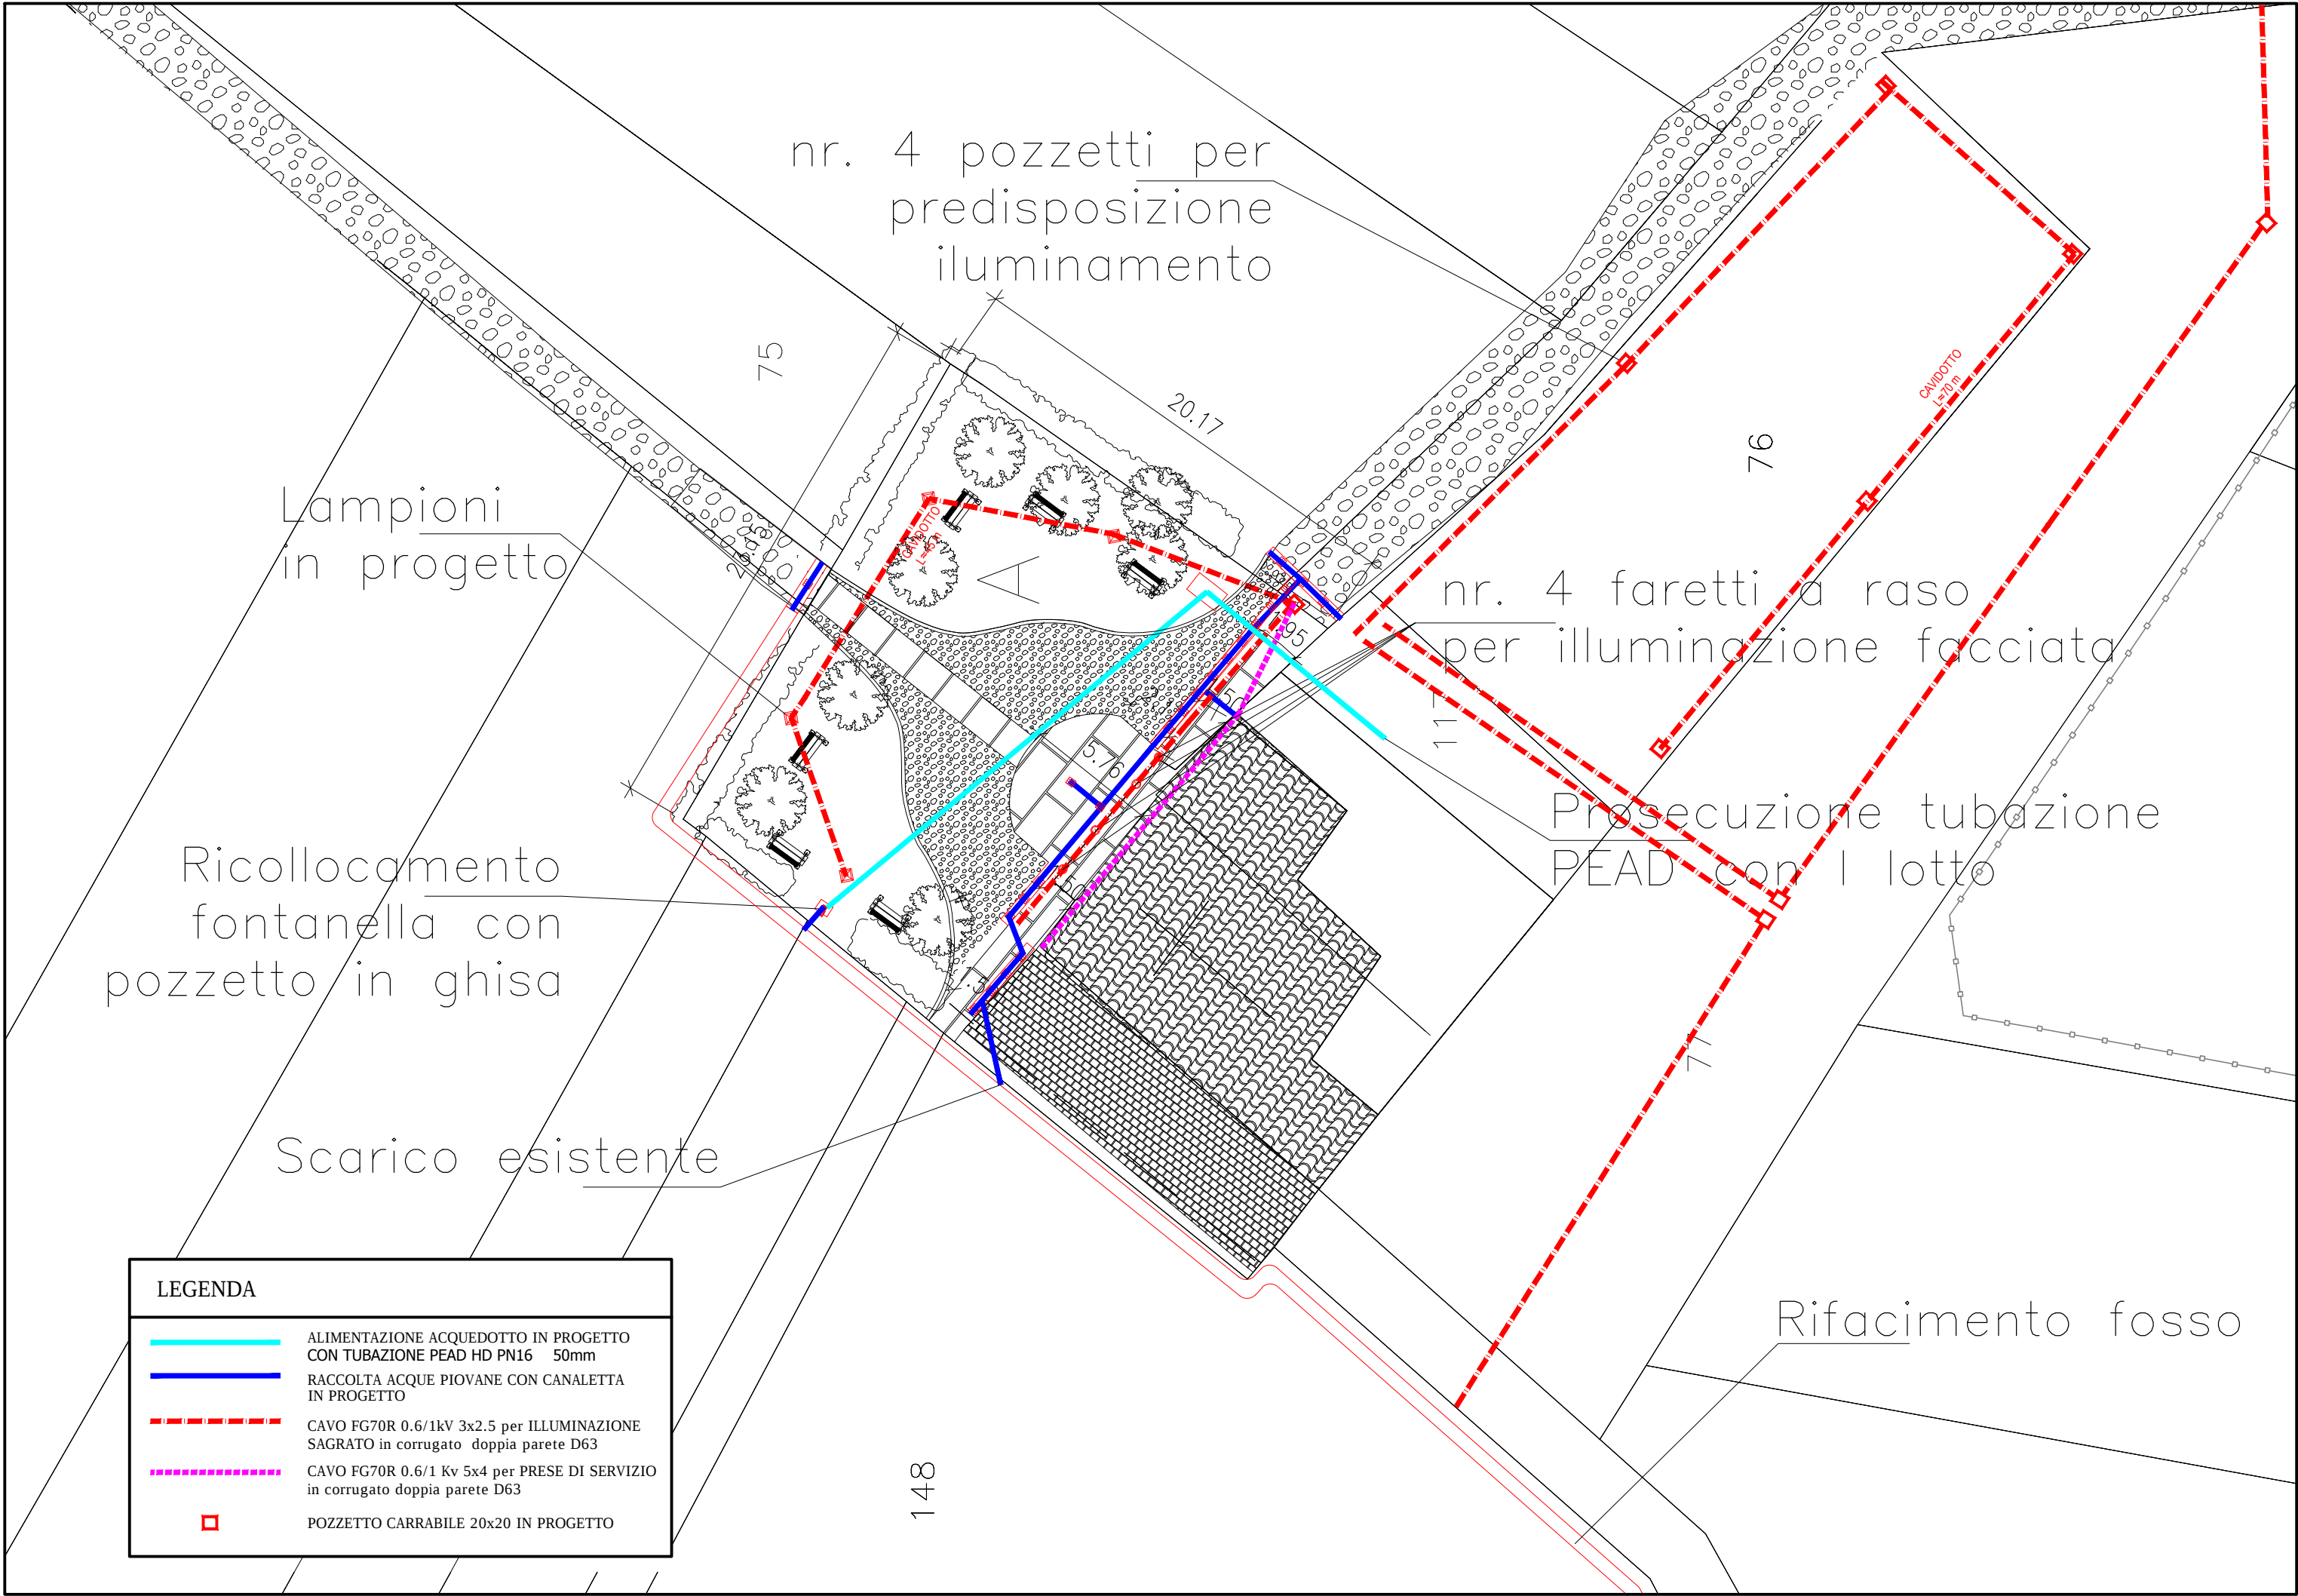

N.B.
La posizione dei sottoservizi esistenti è puramente indicativa ed essendo possibili discordanze con la situazione reale, prima di iniziare i lavori di scavo l'impresa incaricata dei lavori dovrà adottare tutte le dovute precauzioni per l'individuazione del loro esatto posizionamento facendo intervenire tutti gli Enti interessati sul posto.

