REGIONE PIEMONTE

COMUNE DI NOLE

Provincia di Torino

PIANO ESECUTIVO CONVENZIONATO
Zona An17 di P.R.G.C.

UBICAZIONE:	Via Europa
OGGETTO:	SCALA:
PLANIMETRIA GENERALE DEL LOTTO IN ESAME	1/200
RILIEVO TOPOGRAFICO CON PUNTI DI BATTUTA	
ORTOFOTO	

PROPONENTE: Firma:
EDILPATELLA di PATELLA Peppino

PROGETTISTI: Firma:
Arch. MERAGLIO Marco
Geom. CONTIN Fabrizio

A01

ESTRATTO DI MAPPA
Fg. 10 part. 107 - 108
scala 1:1500

N

ESTRATTO P.R.G.C.
Zona An17 (Tav. 4)
scala 1:5000

N

LEGENDA:
- LOTTO IN ESAME
- VIABILITA' PUBBLICA ESISTENTE
- MARCIAPIEDI ESISTENTI
- ACCESSO PRIVATO LOTTO IN ESAME
- FABBRICATI ESISTENTI
- LIMITE LOTTO IN ESAME

PLANIMETRIA GENERALE

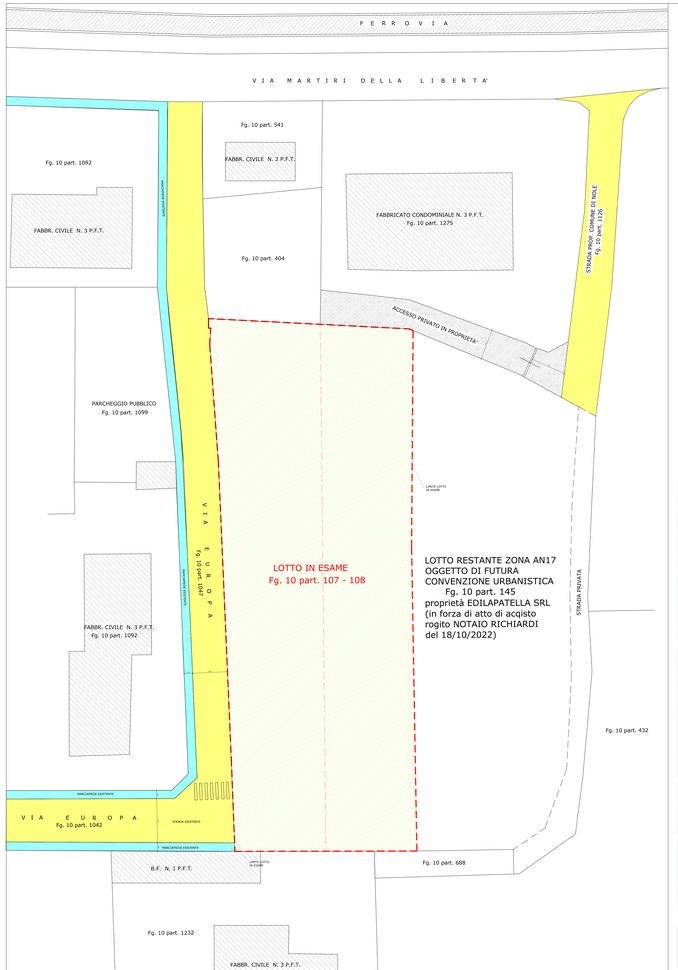

RILIEVO TOPOGRAFICO CON PUNTI DI BATTUTA TOPOGRAFICI

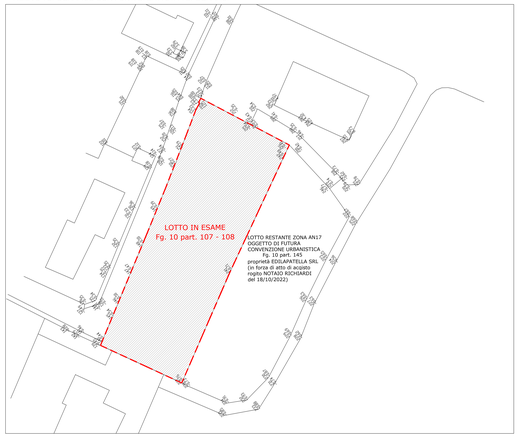

FOTO AEREA LOTTO IN ESAME

LEGENDA:
- PUNTI DI BATTUTA TOPOGRAFICI
- LIMITE LOTTO IN ESAME