




SEZIONE C-C

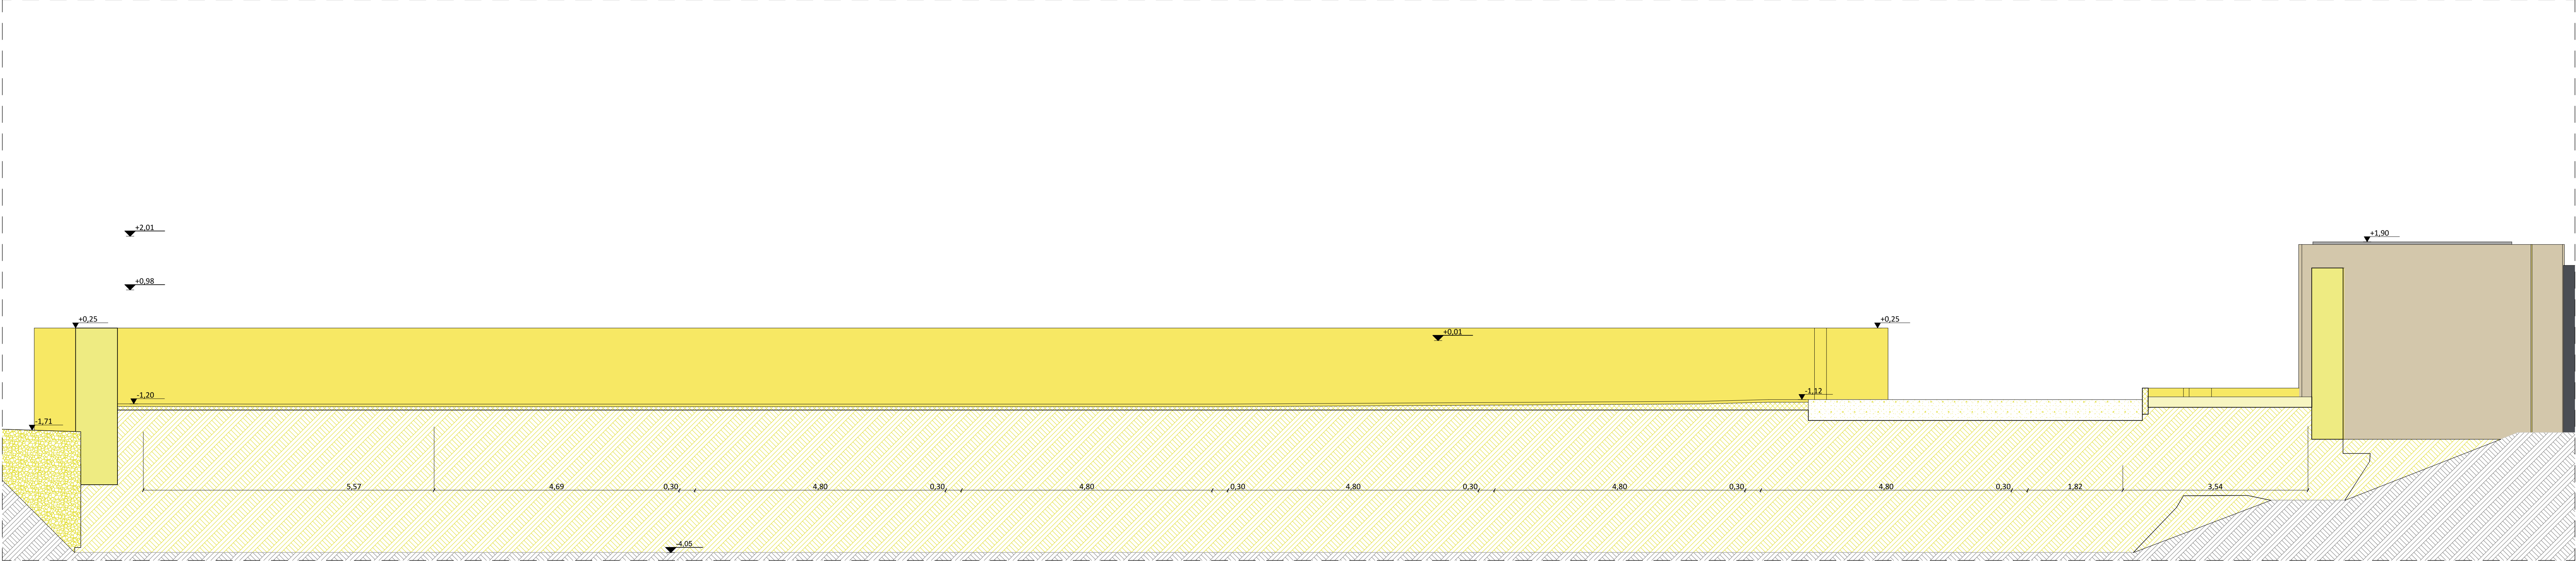


SEZIONE A-A

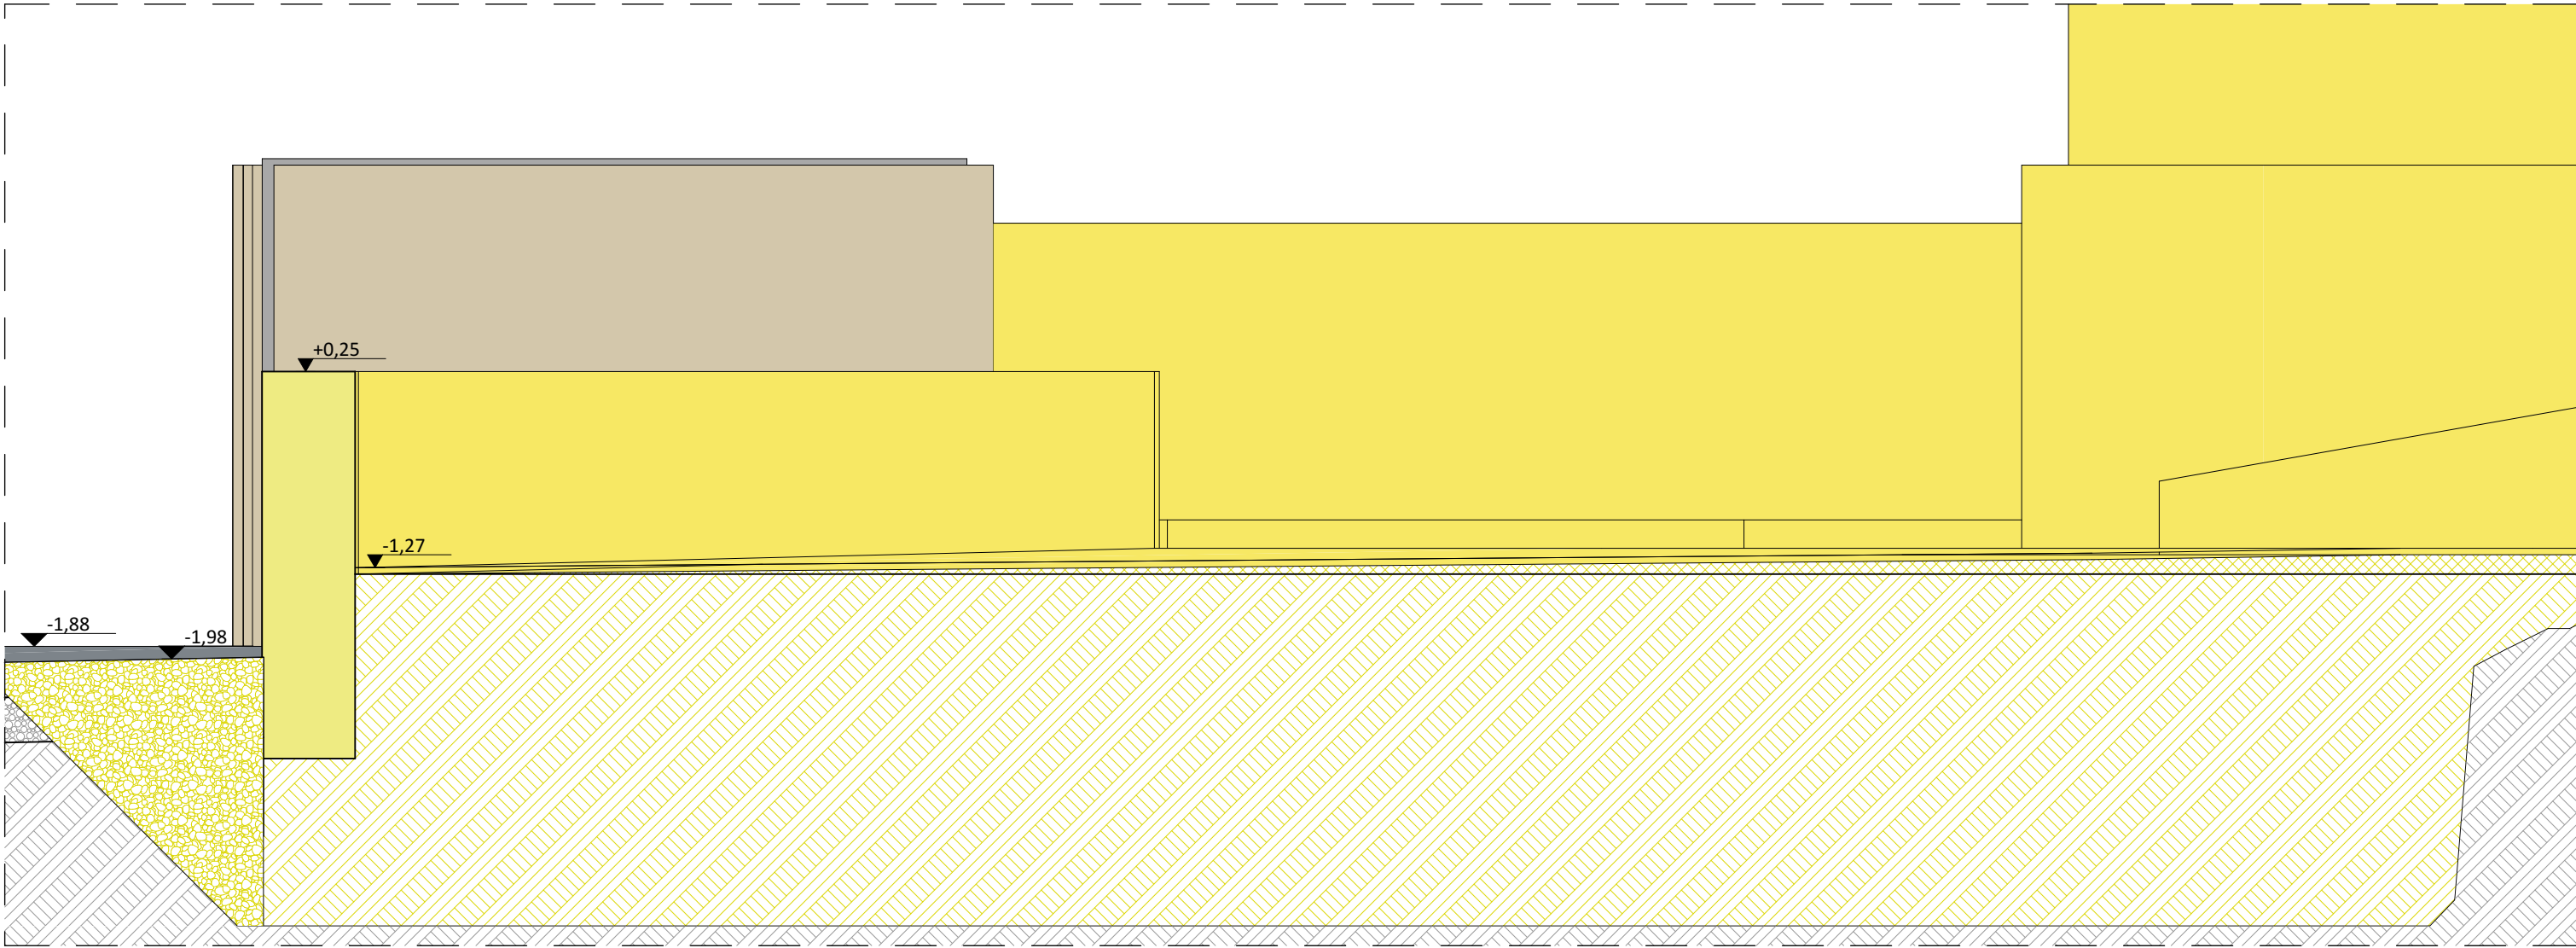

SEZIONE D-D

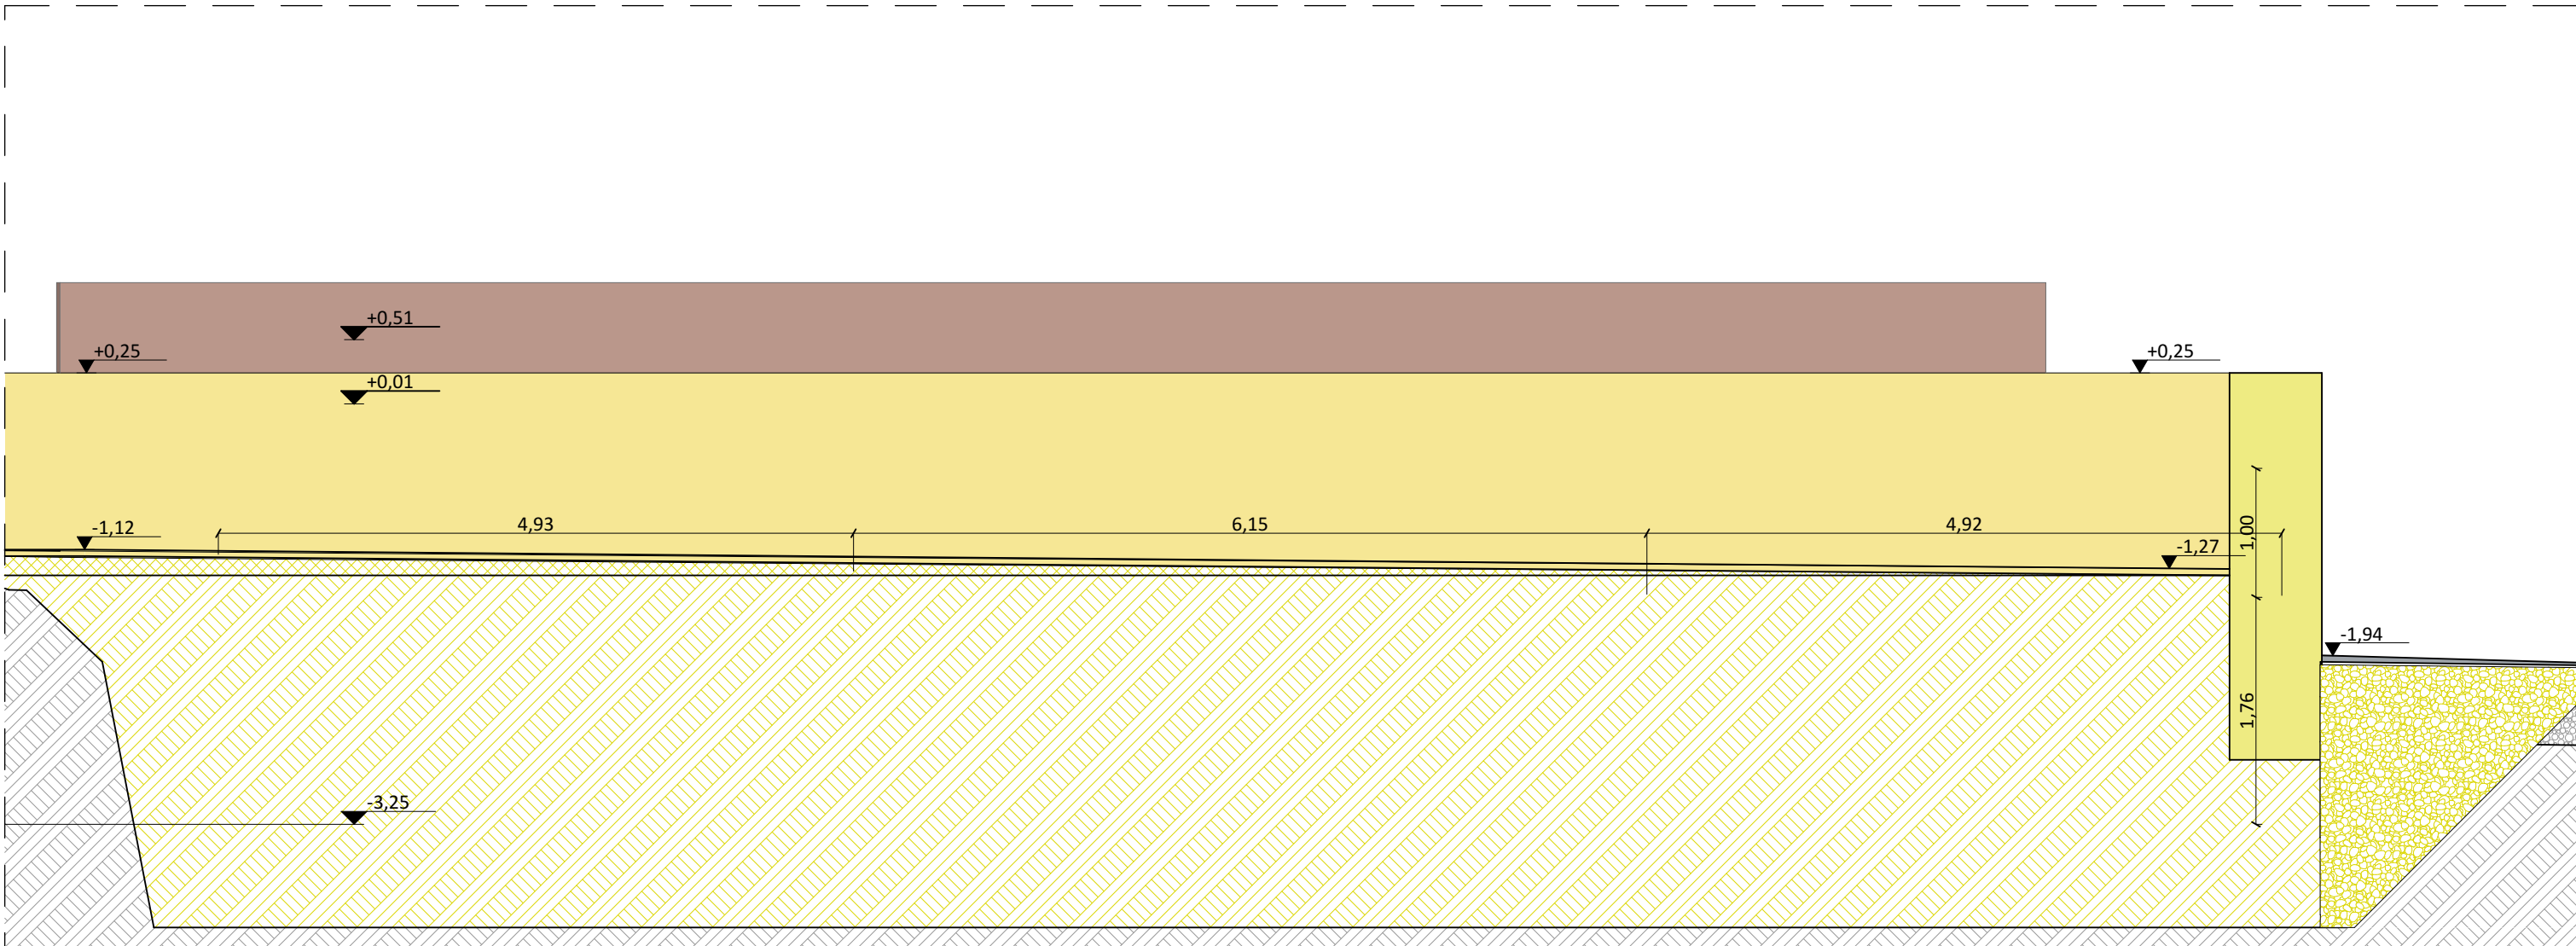

SEZIONE B-B

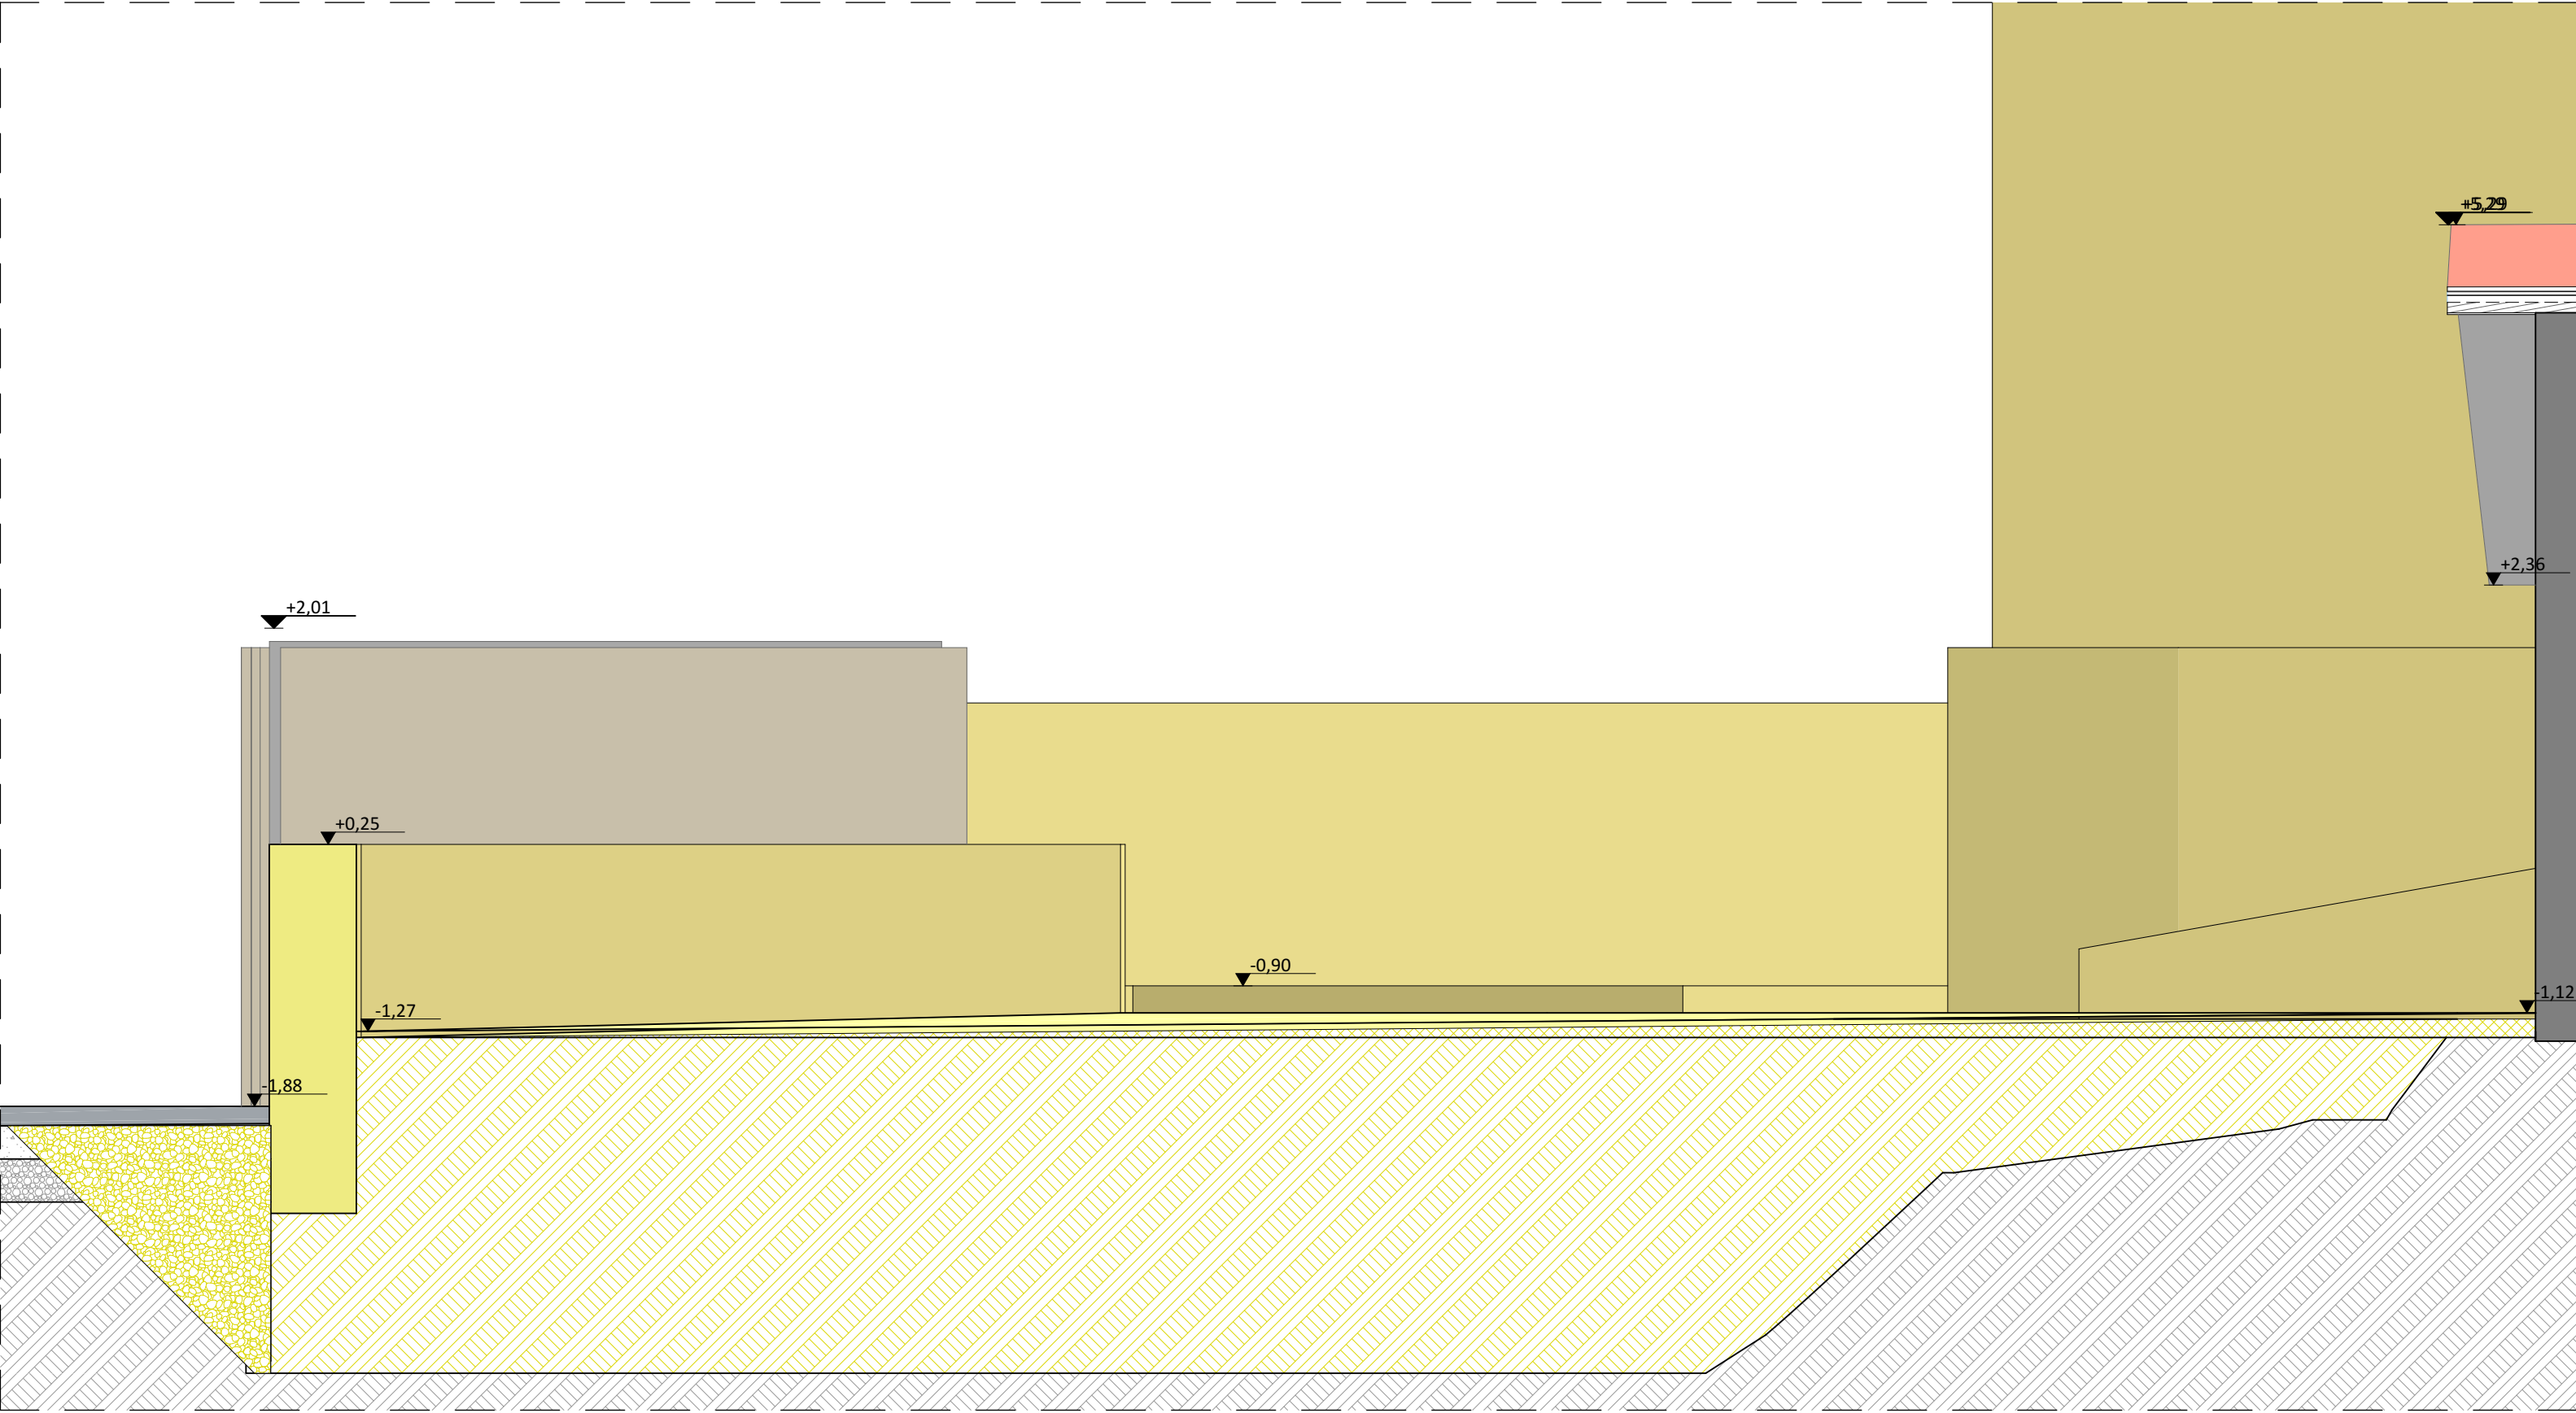

LEGENDA

Demolizioni



COMMITTENTE:
COMUNE DI NOLE

OGGETTO:
**REALIZZAZIONE DI PARCHEGGIO PUBBLICO
COPERTO E SEMINTERRATO IN VIA SAN
SEBASTIANO E RELATIVO COLLEGAMENTO
PEDONALE CON PIAZZA VITTORIO EMANUELE II**

LOCALITÀ DELL'INTERVENTO:
COMUNE DI NOLE, VIA SAN SEBASTIANO, N° 8

FASE PROGETTUALE:
PROGETTO DI FATTIBILITÀ TECNICO-ECONOMICA

ARCHIVIO: 4687 365 ARC 011 PFT 00

TITOLO ELABORATO:
Sezioni - Demolizioni



CODICE AREA:
ARC

N° ELABORATO:
011

SCALA:
1:50

DATA:
**Loranzè,
dicembre 2023**

CONTROLO QUALITÀ ELABORATI				REDAZIONE	VERIFICATO	RIESAMINATO	APPROVATO	REV.	DATA	NOTE
CODICE	AMBITO PROGETTUALE	RESPONSABILE D'AREA	REDAZIONE	VERIFICATO	RIESAMINATO	APPROVATO	REV.	DATA	NOTE	
ARC	ARCHITETTURA ED EDILIZIA	Arch. A. DEMARIA - Arch. M. DI PERNA	FG	M.D.P.			0	12/2023		
GEI	AMBIENTE E TERRITORIO	Geol. P. CAMILLI					1			
DIL	DIREZIONE LAVORI	Dott. Ing. G. ODETTO					2			
ENE	ENERGETICA	Ing. A. BREGOLINI					3			
IDR	IDRAULICA	Ing. M. VERNETTI RUSSA					4			
EL	IMPIANTI ELETTRICI E SPECIALI	Dott. Ing. E. MERZADO					5			
TM	IMPIANTI TERMOLUIDOMECCANICI	Ing. A. BREGOLINI					6			
INF	INFRASTRUTTURE	Ing. A. WACCARONE					7			
STR	STRUTTURE	Gen. E. TONINO					8			
VVF	PREVENZIONE INCENDI	Ing. A. BREGOLINI					9			
EXT	COLLABORATORI ESTERNI						10			
							11			



PROGETTISTA:
**Ing. Lorenzo VIGNONO
N° 13123 ALBO INGEGNERI
PROVINCIA DI TORINO**

ALTRA FIGURA:
**Arch. Marco DI PERNA
N° 419 ORDINE ARCHITETTI
PROVINCIA DI BIELLA**



IL DIRETTORE TECNICO:
Dott. Ing. Gianluca ODETTO



ISO 9001
CERTIFICATO
17259491

FIDIC

oice