



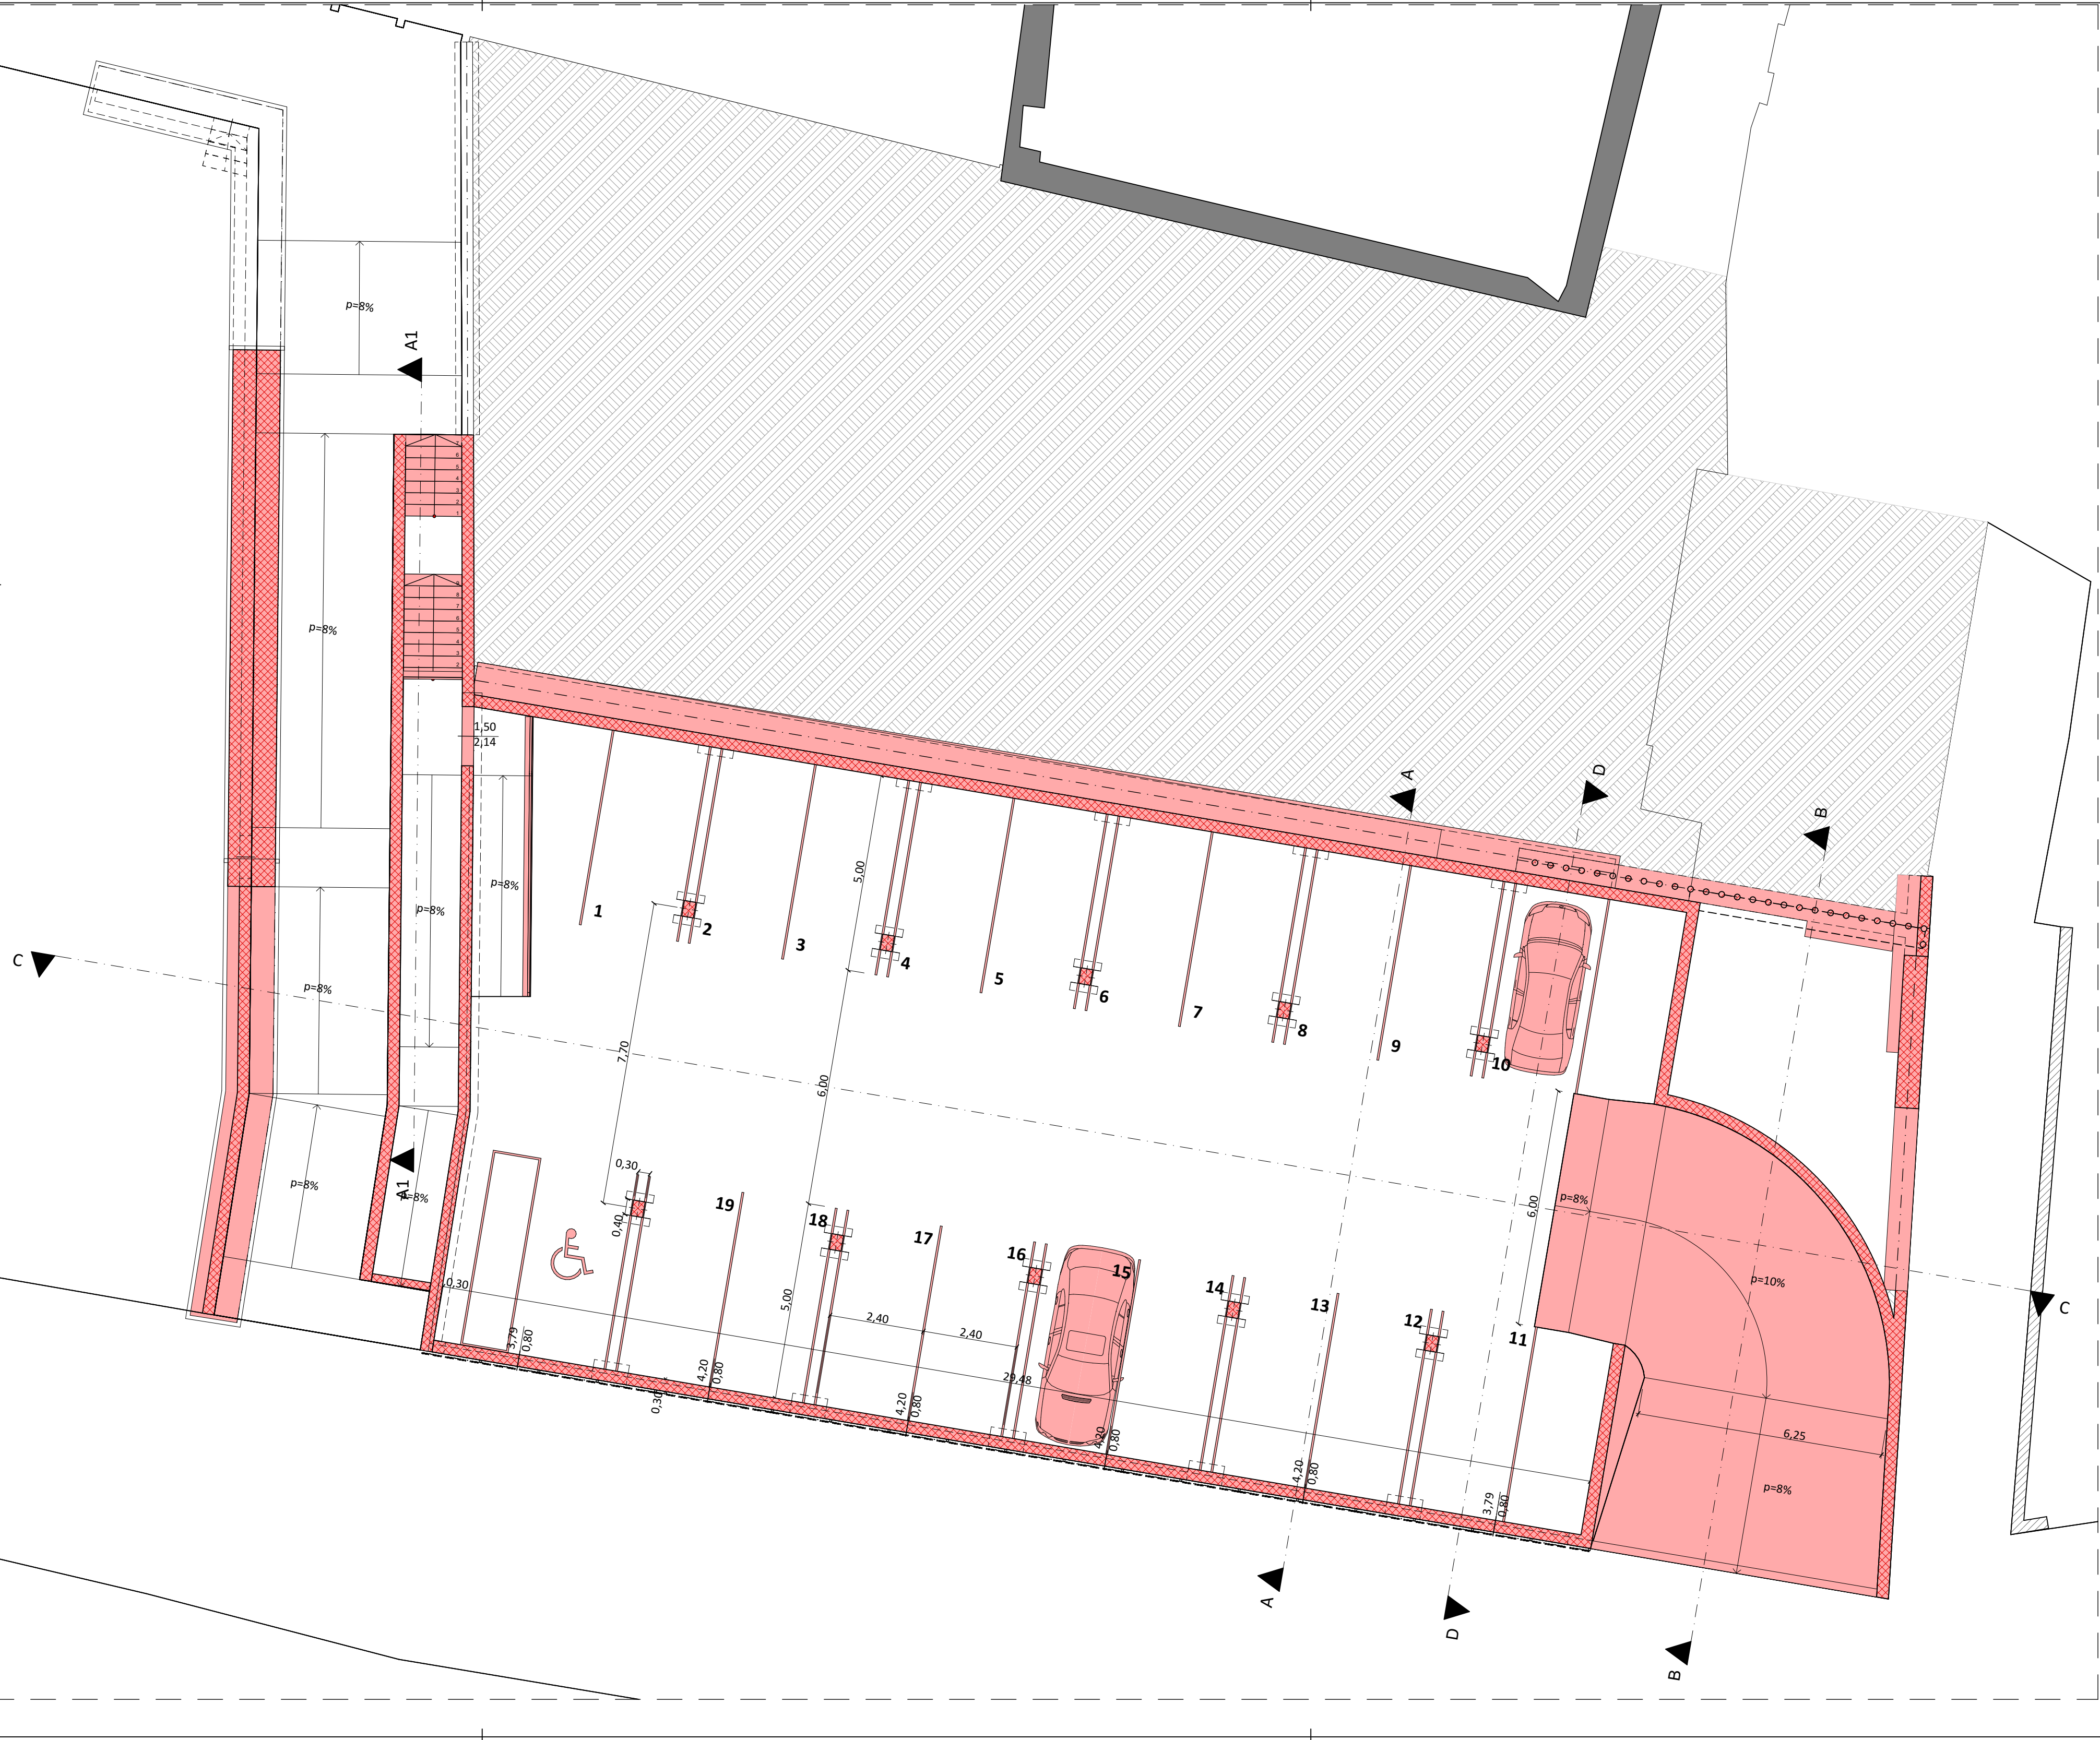

LEGENDA

Nuove costruzioni

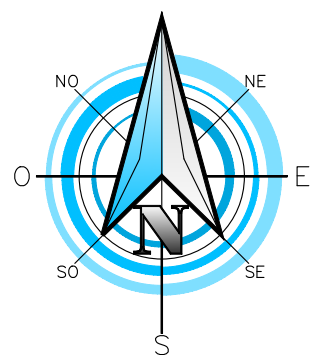

COMMITTENTE:

COMUNE DI NOLE

OGGETTO:

REALIZZAZIONE DI PARCHEGGIO PUBBLICO
COPERTO E SEMINTERRATO IN VIA SAN
SEBASTIANO E RELATIVO COLLEGAMENTO
PEDONALE CON PIAZZA VITTORIO EMANUELE II

LOCALITÀ DELL'INTERVENTO:

COMUNE DI NOLE, VIA SAN SEBASTIANO, N° 8

FASE PROGETTUALE:

PROGETTO DI FATTIBILITÀ TECNICO-ECONOMICA

ARCHIVIO:

4687

365

ARC

012

PFTE

00

TITOLO ELABORATO:

Pianta piano seminterrato - Costruzioni

CONTROLLO QUALITÀ ELABORATI				REDATTO	VERIFICATO	RIESAMINATO	APPROVATO	REV	DATA	NOTE
CODICE	AMBITO PROGETTUALE	RESPONSABILE D'AREA		RESP. AREA	COORDINATORE	RESP. PROG.		0	12/2023	EMISSIONE
ARC	ARCHITETTURA ED EDILIZIA	Arch. A. DEMARIA - Arch. M. DI PERNA	F.G.	M.D.P.				1	-	-
GEO	AMBIENTE E TERRITORIO	Geol. P. CAMBULI	-	-				2	-	-
DLL	DIREZIONE LAVORI	Dott. Ing. G. ODETTO	-	-				3	-	-
ENE	ENERGETICA	Ing. A. BREGOLIN	-	-				4	-	-
IDR	IDRAULICA	Ing. M. VERNETTI ROSINA	-	-				5	-	-
IEL	IMPIANTI ELETTRICI E SPECIALI	Dott. Ing. E. MERCADO	-	-	M.D.P.	L.V.		6	-	-
TFM	IMPIANTI TERMOFIUIDOMECCANICI	Ing. A. BREGOLIN	-	-				7	-	-
INF	INFRASTRUTTURE	Ing. A. VACCARONE	-	-				8	-	-
STR	STRUTTURE	Geom. F. TONINO	-	-				9	-	-
VVF	PREVENZIONE INCENDI	Ing. A. BREGOLIN	-	-				10	-	-
EXT	COLLABORATORI ESTERNI		-	-				11	-	-




Strada Provinciale 222, n°31
10010 Loranze (TO)
TEL. 0125.1970499 FAX 0125.564014
e-mail:
info.sertec@sertec-engineering.com
www.sertec-engineering.it

IL DIRETTORE TECNICO:
Dott. Ing. Gianluca ODETTO

PROGETTISTA:

Ing. Lorenzo VIGNONO
N° 13123 ALBO INGEGNERI
PROVINCIA DI TORINO

TIMBRO:

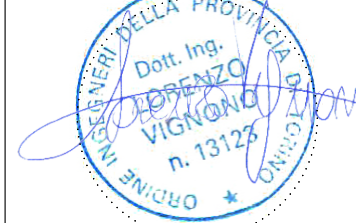

ALTRA FIGURA:

Arch. Marco DI PERNA
N°419 ORDINE ARCHITETTI
PROVINCIA DI BIELLA

TIMBRO:



ISO 9001

CERTIFICATO
IT259049

