


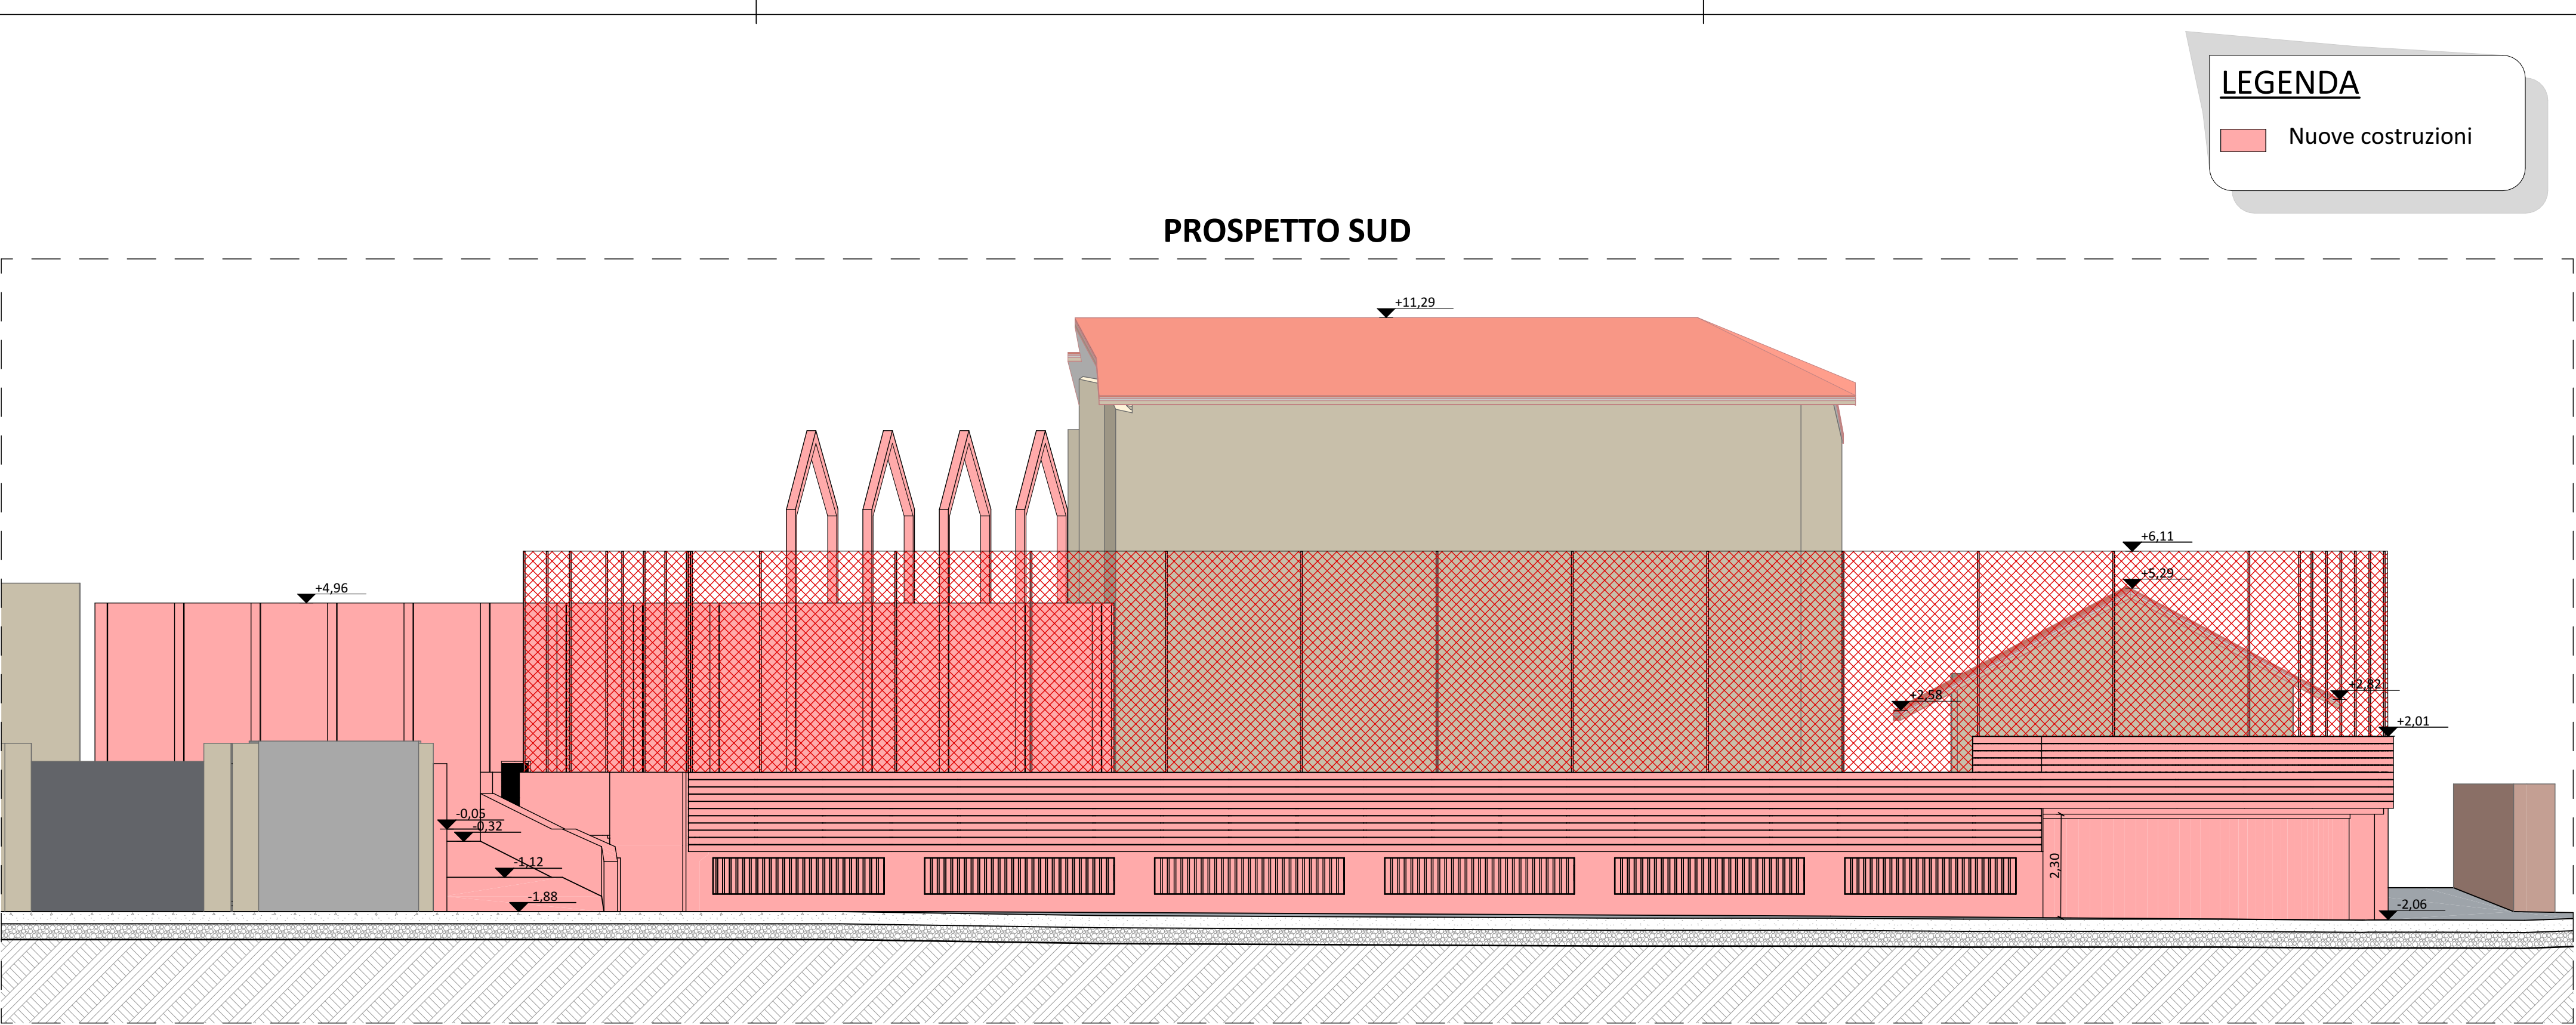

COMMITTENTE:

COMUNE DI NOLE

OGGETTO:

REALIZZAZIONE DI PARCHEGGIO PUBBLICO COPERTO E SEMINTERRATO IN VIA SAN SEBASTIANO E RELATIVO COLLEGAMENTO PEDONALE CON PIAZZA VITTORIO EMANUELE II

LOCALITÀ DELL'INTERVENTO:

COMUNE DI NOLE, VIA SAN SEBASTIANO, N° 8

FASE PROGETTUALE:

PROGETTO DI FATTIBILITÀ TECNICO-ECONOMICA

ARCHIVIO:

4687	365	ARC	014	PFTE	00
------	-----	-----	-----	------	----

TITOLO ELABORATO:

Prospetti - Costruzioni

SCALA:

1:100

DATA:

Loranzè,
dicembre 2023

CODICE AREA:

ARC

N° ELABORATO:

014

CODICE	AMBITO PROGETTUALE	RESPONSABILE D'AREA	REDATTO	VERIFICATO	RIESAMINATO	APPROVATO	REV	DATA	NOTE
ARC	ARCHITETTURA ED EDILIZIA	Arch. A. DEMARIA - Arch. M. DI PERNA	F.G.	M.D.P.			0	12/2023	EMISSIONE
GEO	AMBIENTE E TERRITORIO	Geol. P. CAMBULI	-	-	-	-	1	-	-
DLL	DIREZIONE LAVORI	Dott. Ing. G. ODETTO	-	-	-	-	2	-	-
ENE	ENERGETICA	Ing. A. BREGOLIN	-	-	-	-	3	-	-
IDR	IDRAULICA	Ing. M. VERNETTI ROSINA	-	-	-	-	4	-	-
IEL	IMPIANTI ELETTRICI E SPECIALI	Dott. Ing. E. MERCADO	-	-	-	-	5	-	-
TFM	IMPIANTI TERMOFLUIDOMECCANICI	Ing. A. BREGOLIN	-	-	-	-	6	-	-
INF	INFRASTRUTTURE	Ing. A. VACCARONE	-	-	-	-	7	-	-
STR	STRUTTURE	Geom. F. TONINO	-	-	-	-	8	-	-
VVF	PREVENZIONE INCENDI	Ing. A. BREGOLIN	-	-	-	-	9	-	-
EXT	COLLABORATORI ESTERNI	-	-	-	-	-	10	-	-
			-	-	-	-	11	-	-

Strada Provinciale 222, n°31
10010 Loranzè (TO)
TEL. 0125.1970499 FAX 0125.564014

e-mail:
info.sertec@sertec-engineering.com
www.sertec-engineering.it

IL DIRETTORE TECNICO:
Dott. Ing. Gianluca ODETTO

PROGETTISTA:

Ing. Lorenzo VIGNONO
N° 13123 ALBO INGEGNERI
PROVINCIA DI TORINO

ALTRA FIGURA:

Arch. Marco DI PERNA
N°419 ORDINE ARCHITETTI
PROVINCIA DI BIELLA

TIMBRO:

ORDINE DEGLI ARCHITETTI
PIANIFICATORI, PAESAGGISTI E CONSERVATORI
DELLA PROVINCIA DI BIELLA
n° 419
Architetto
MARCO DI PERNA

ISO 9001
CERTIFICATO
IT259049

FIDIC

oice
Associazione delle organizzazioni di ingegneria
di architettura e di consulenza tecnico-economica
CONFINDUSTRIA