




SEZIONE C-C

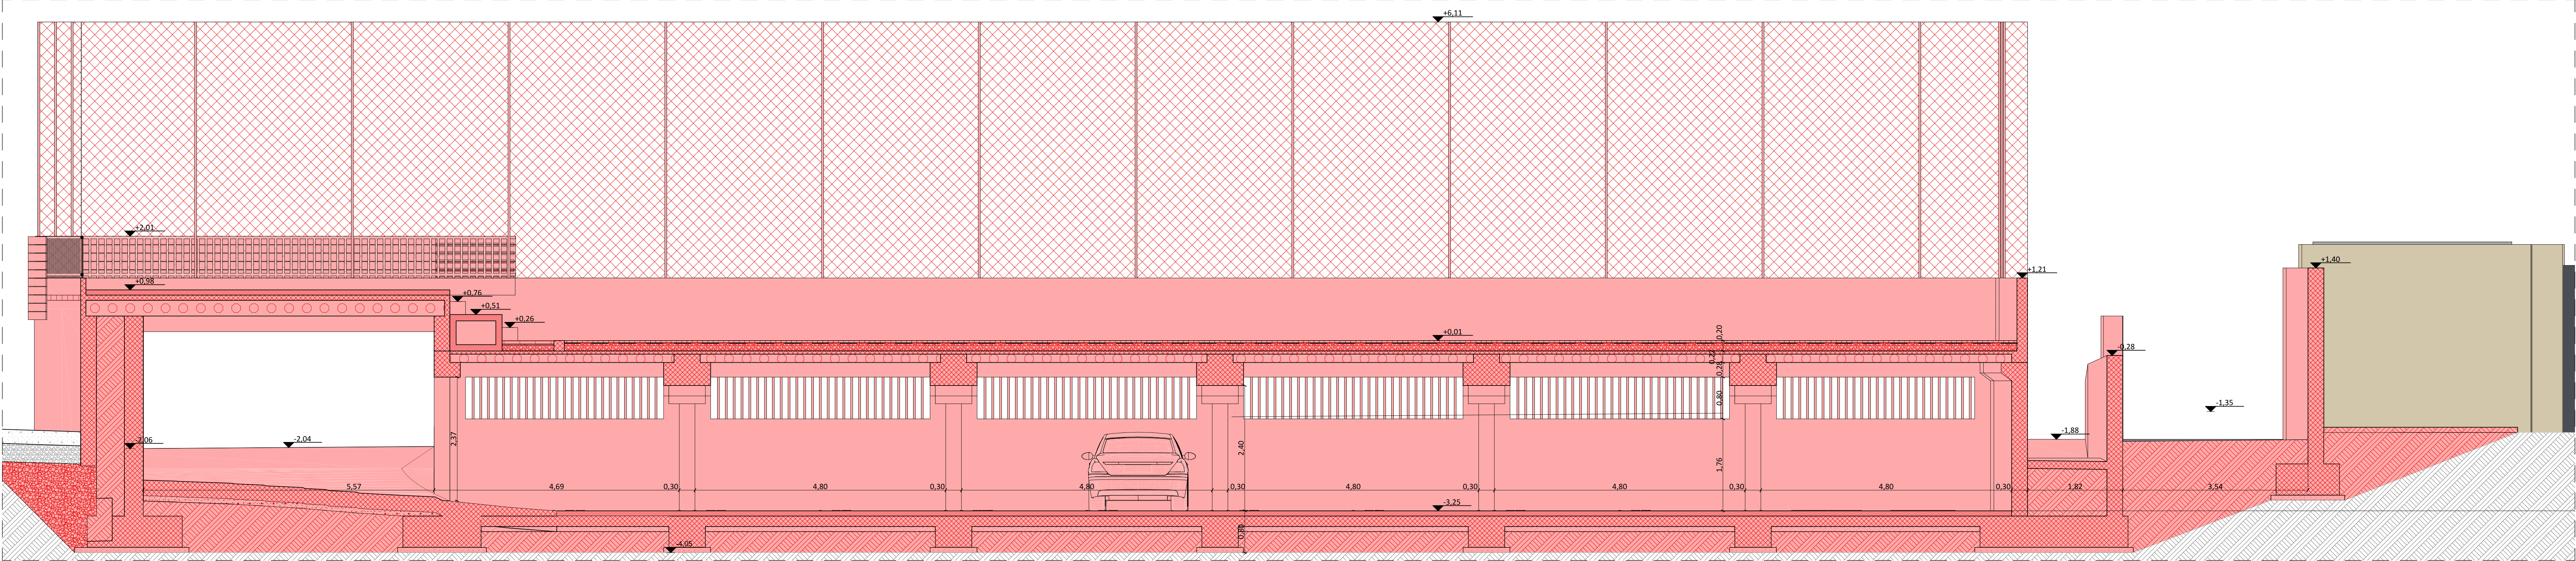


SEZIONE A-A

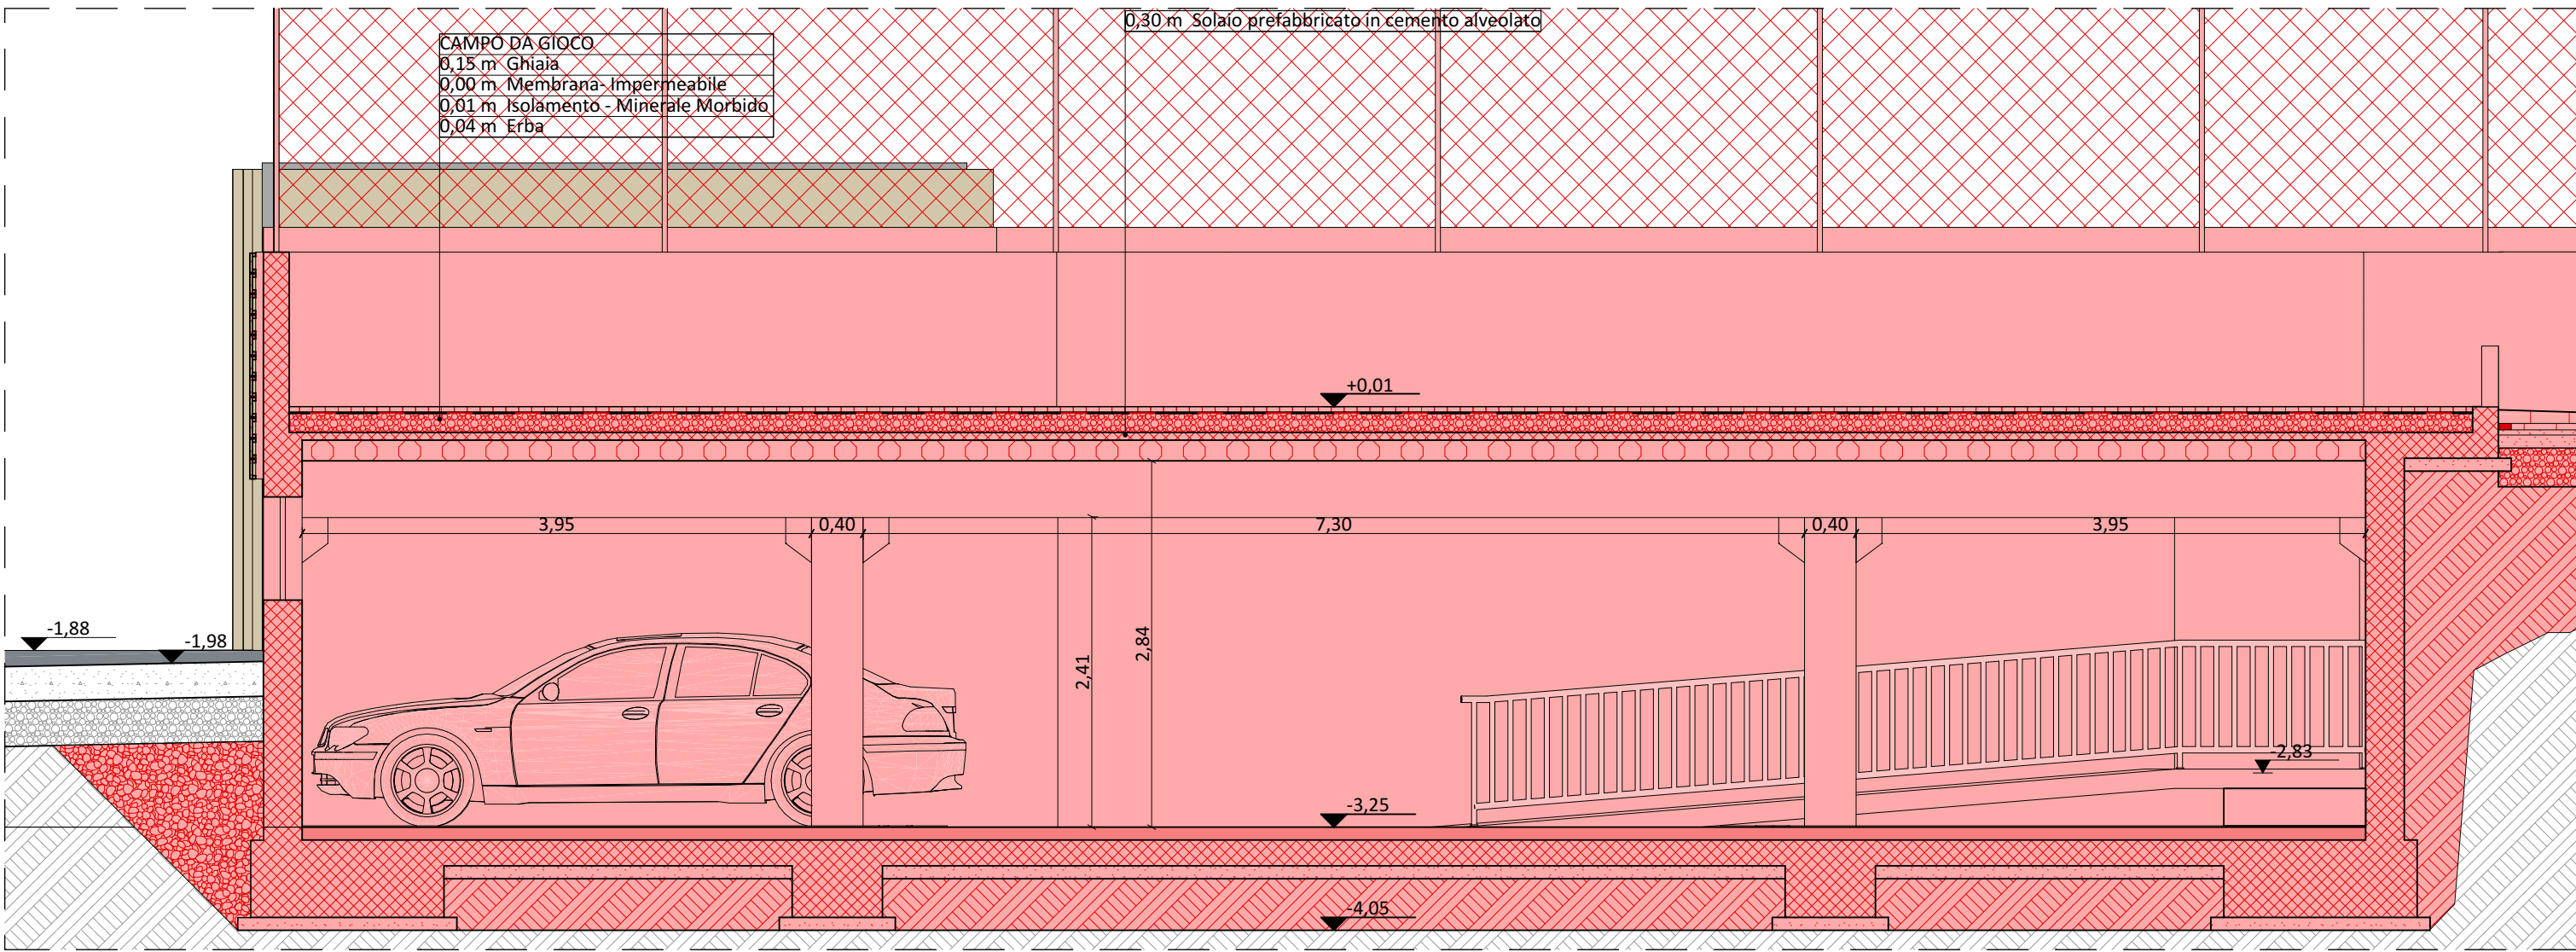

SEZIONE D-D

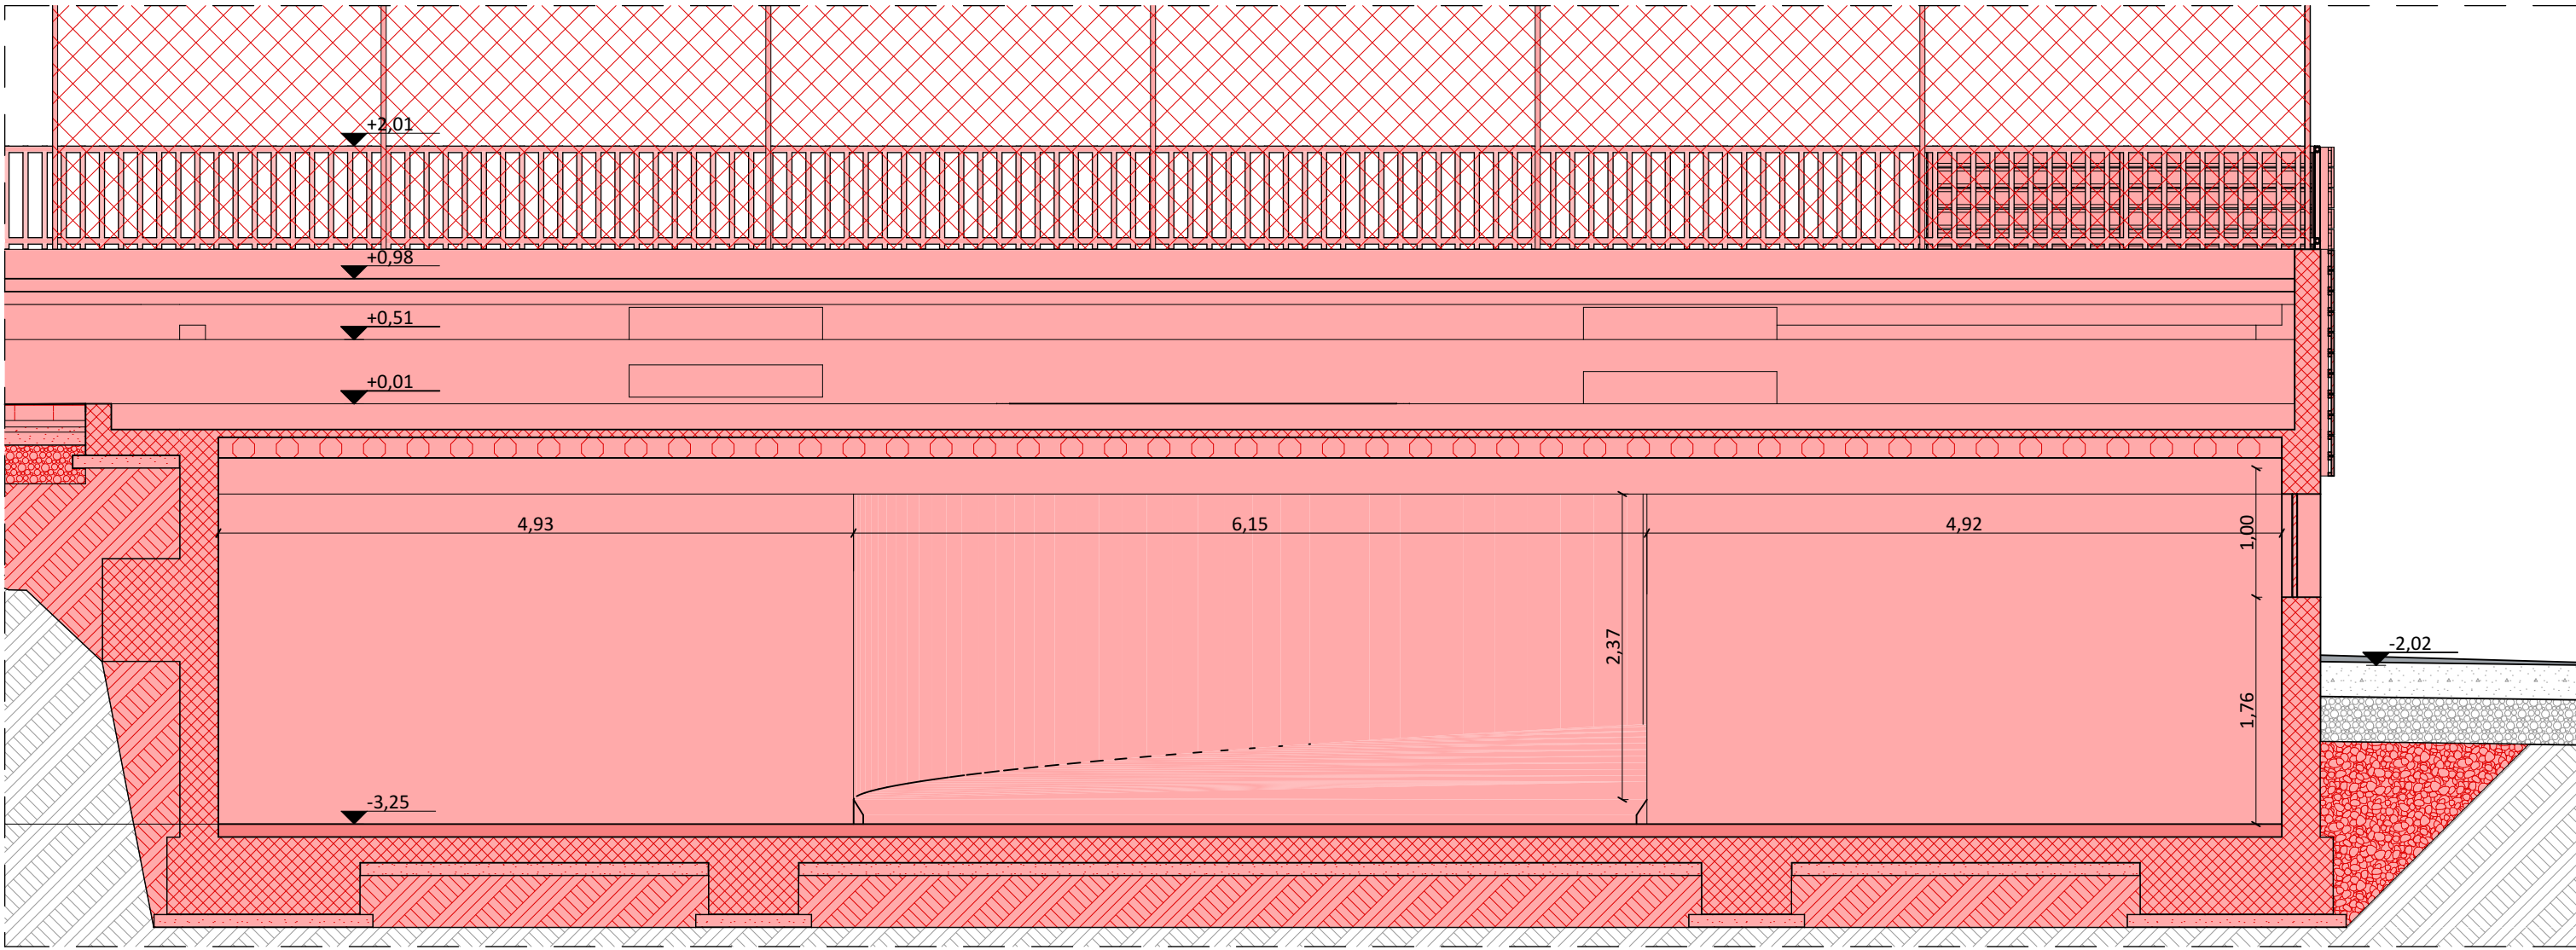

SEZIONE B-B

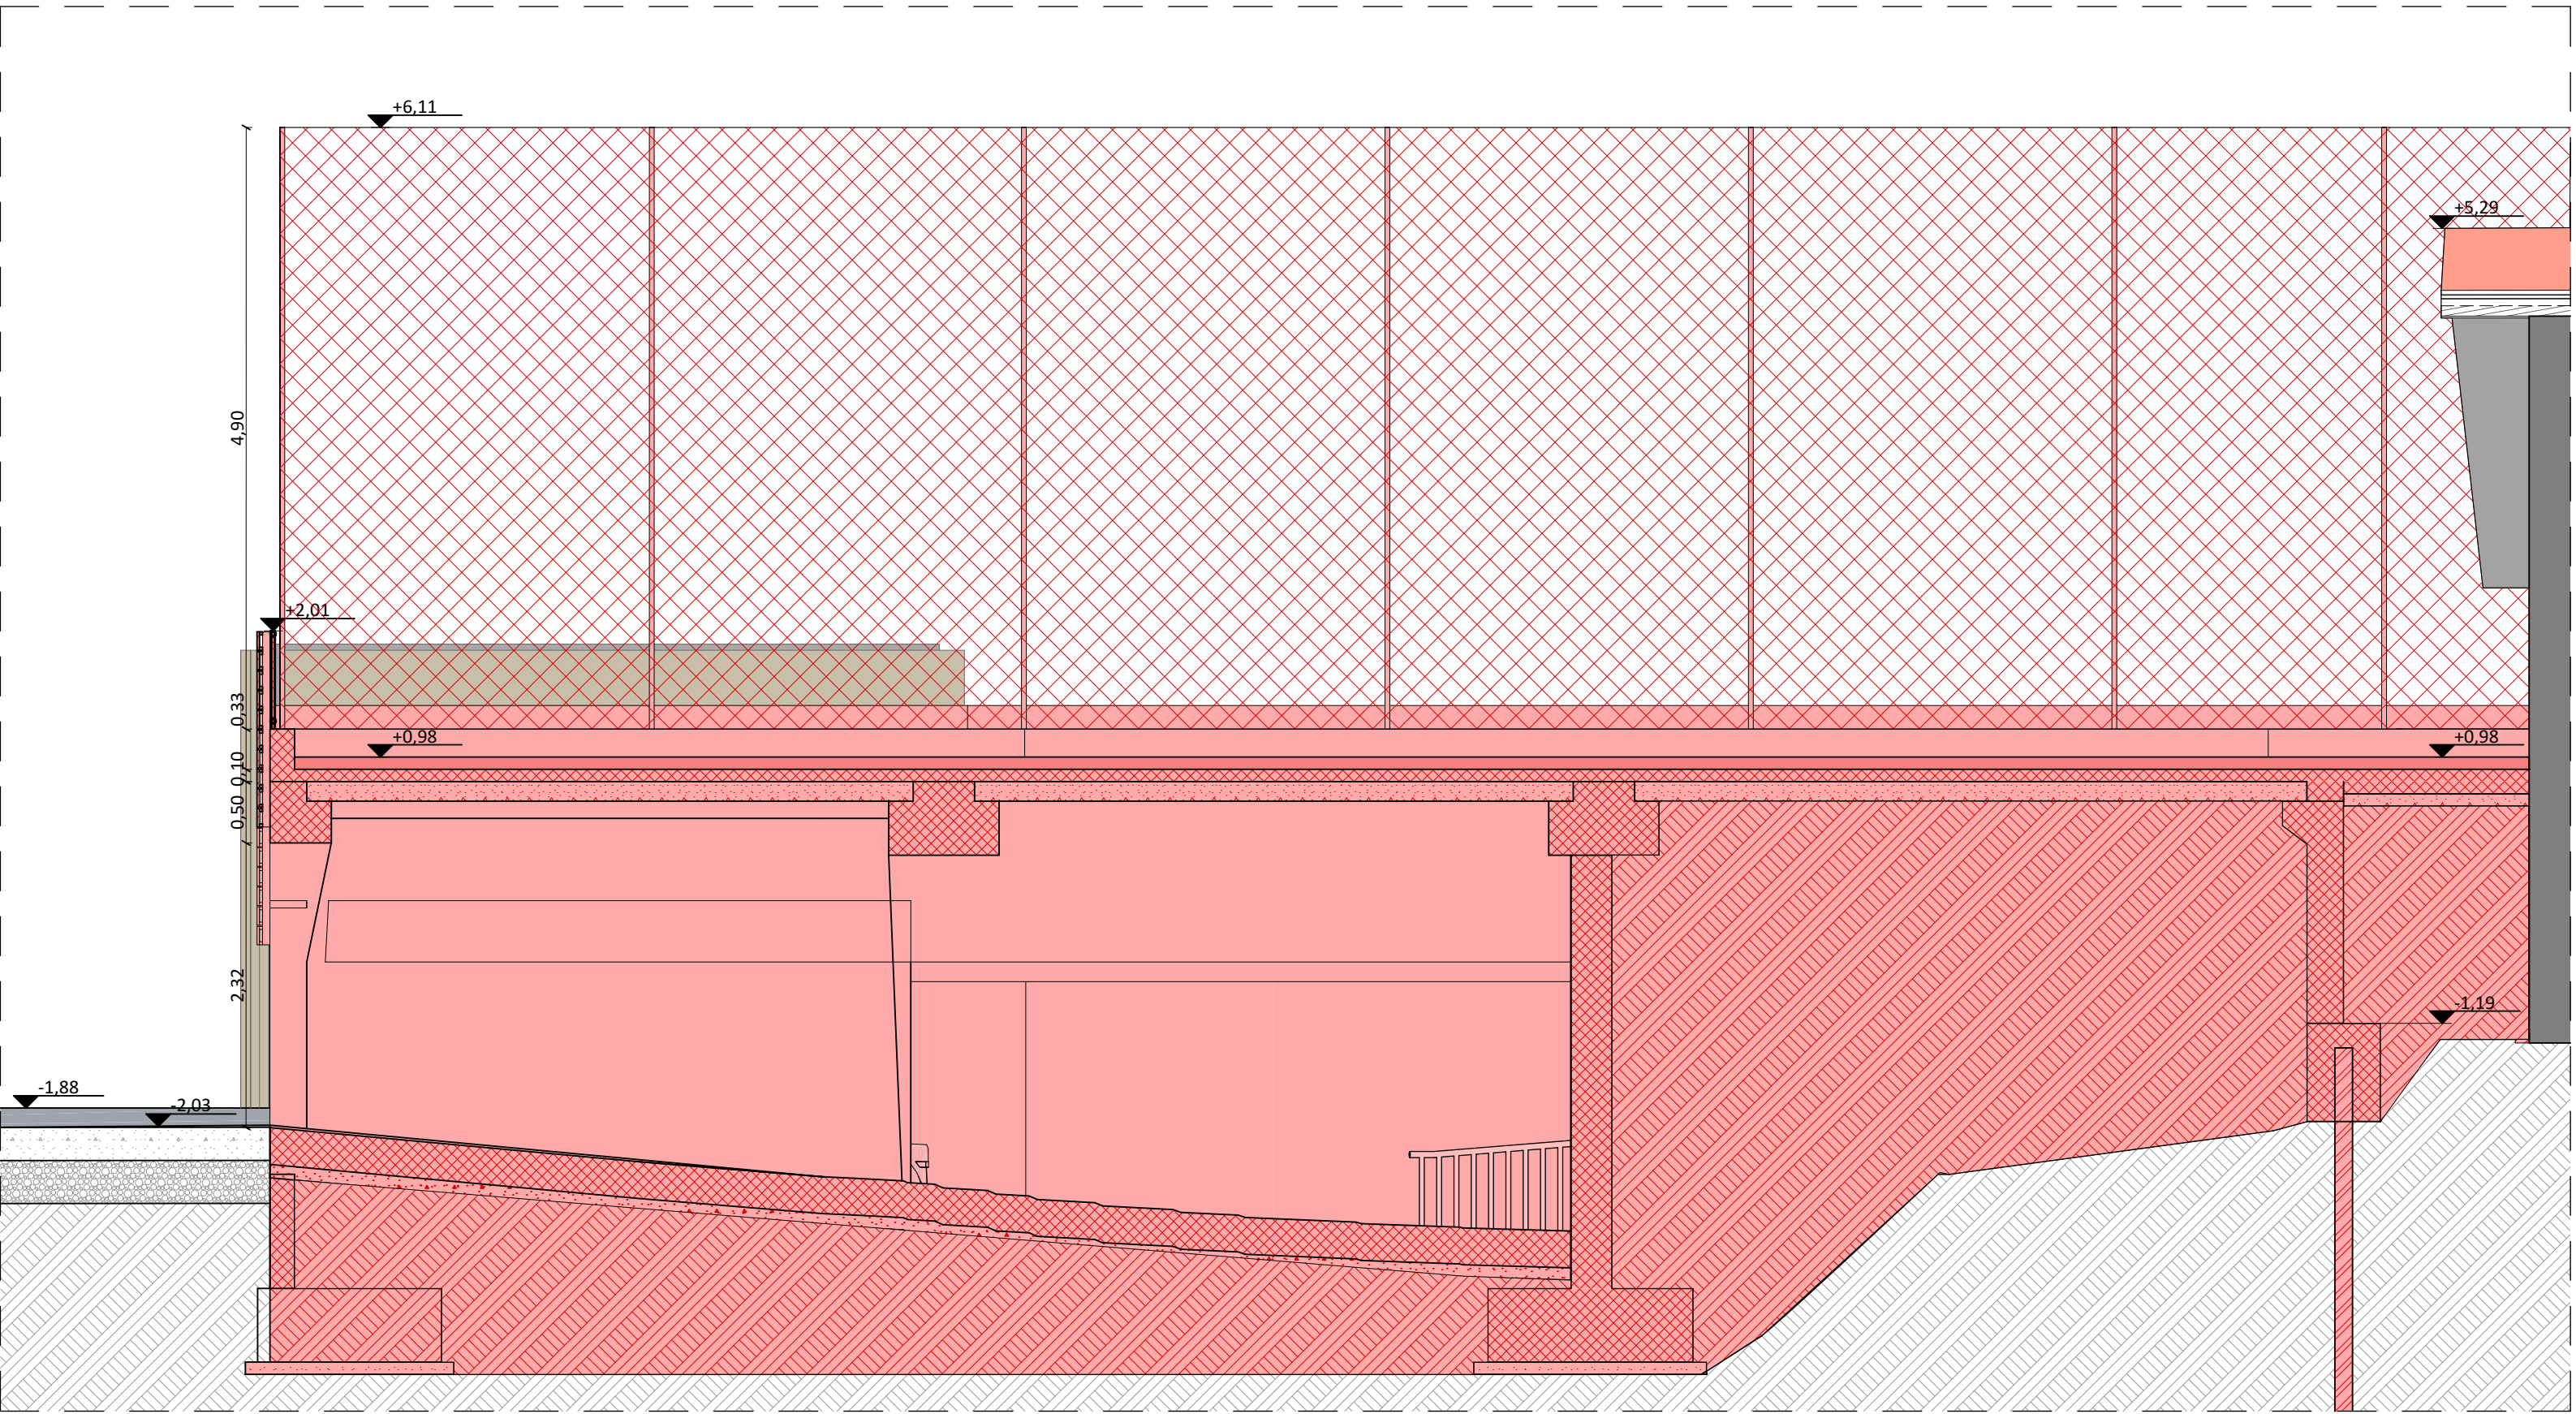

LEGENDA

Nuove costruzioni



COMMITTENTE:
COMUNE DI NOLE

OGGETTO:
REALIZZAZIONE DI PARCHEGGIO PUBBLICO
COPERTO E SEMINTERRATO IN VIA SAN
SEBASTIANO E RELATIVO COLLEGAMENTO
PEDONALE CON PIAZZA VITTORIO EMANUELE II

LOCALITÀ DELL'INTERVENTO:
COMUNE DI NOLE, VIA SAN SEBASTIANO, N° 8

FASE PROGETTUALE:
PROGETTO DI FATTIBILITÀ TECNICO-ECONOMICA

ARCHIVIO: 4687 365 ARC 015 PFT 00

TITOLO ELABORATO:
Sezioni - Costruzioni

CONTROLO QUALITÀ ELABORATI				REDAZIONE	VERIFICATO	RISERVATO	APPROVATO	REV	DATA	NOTE
AMBITO PROGETTUALE	RESPONSABILE D'AREA	REDAZIONE	VERIFICATO							
ARC	ARCHITETTURA ED EDILIZIA	Arch. A. DEMARIA - Arch. M. DI PERNA	FG	M.D.P.				0	12/2023	EMISSIONE
GE	AMBIENTE E TERRITORIO	Geol. P. CAMILLI						1		
DL	DIREZIONE LAVORI	Dott. Ing. G. ORETO						2		
ENE	ENERGETICA	Ing. A. BREGOLINI						3		
DR	DRACULA	Ing. M. VERNETTI/ROSSA						4		
EL	IMPIANTI ELETTRICI E SPECIALI	Dott. Ing. E. MERZIO						5		
TM	IMPIANTI TERMOLUIDOMECCANICI	Ing. A. BREGOLINI						6		
INF	INFRASTRUTTURE	Ing. A. VACCARONE						7		
STR	STRUTTURE	Gen. E. TONINO						8		
VIF	PREVENZIONE INCENDI	Ing. A. BREGOLINI						9		
EXT	COLLABORATORI ESTERNI							10		
								11		



Strada Provinciale 222, n° 31
10010 Loranze (TO)
TEL. 0125.1970499 FAX 0125.564014

e-mail:
info.sertec@sertec-engineering.com

www.sertec-engineering.it

IL DIRETTORE TECNICO:
Dott. Ing. Gianluca ORETO

PROGETTISTA:
Ing. Lorenzo VIGNONO
N° 13123 ALBO INGEGNERI
PROVINCIA DI TORINO

ALTRA FIGURA:
Arch. Marco DI PERNA
N° 419 ORDINE ARCHITETTI
PROVINCIA DI BIELLA



CODICE AREA:

ARC
N° ELABORATO:
015

SCALA: 1:50

DATA:
Loranze,
dicembre 2023

REV	DATA	NOTE
0	12/2023	EMISSIONE
1		
2		
3		
4		
5		
6		
7		
8		
9		
10		
11		

