

REGIONE PIEMONTE - CITTA' METROPOLITANA DI TORINO  
Comune di Nole  
LAVORI DI REALIZZAZIONE PARCHEGGIO A RASO  
IN VIA SAN GIOVANNI - FRAZIONE VAUDA DI NOLE  
PROGETTO DEFINITIVO

Gennaio 2023

Tavola 3

MODIFICHE IN PROGETTO  
Scala 1:200


RUP (Comune di Nole):  
arch. Fabrizio Rocchietti

#### PROGETTO


Arch. Mauro Bellora, Arch. Giuliana Morisano  
Largo Bardonecchia 180 - 10141 Torino  
tel/fax 011.71.04.14

MGA4studio  
Mauro Bellora  
Giuliana Morisano  
Architetti  
Associati  
L.go Bardonecchia 180  
10141 - Torino  
tel-fax 011.710.414  
info@mga4studio.com  
www.mga4studio.com

N.B.: Non effettuare misurazioni da questo elaborato grafico. Tutte le misurazioni dovranno essere verificate in cantiere.  
Le misure dovranno essere verificate in cantiere prima dell'esecuzione di qualsiasi elemento da posare in opera, compresi manufatti di officina.

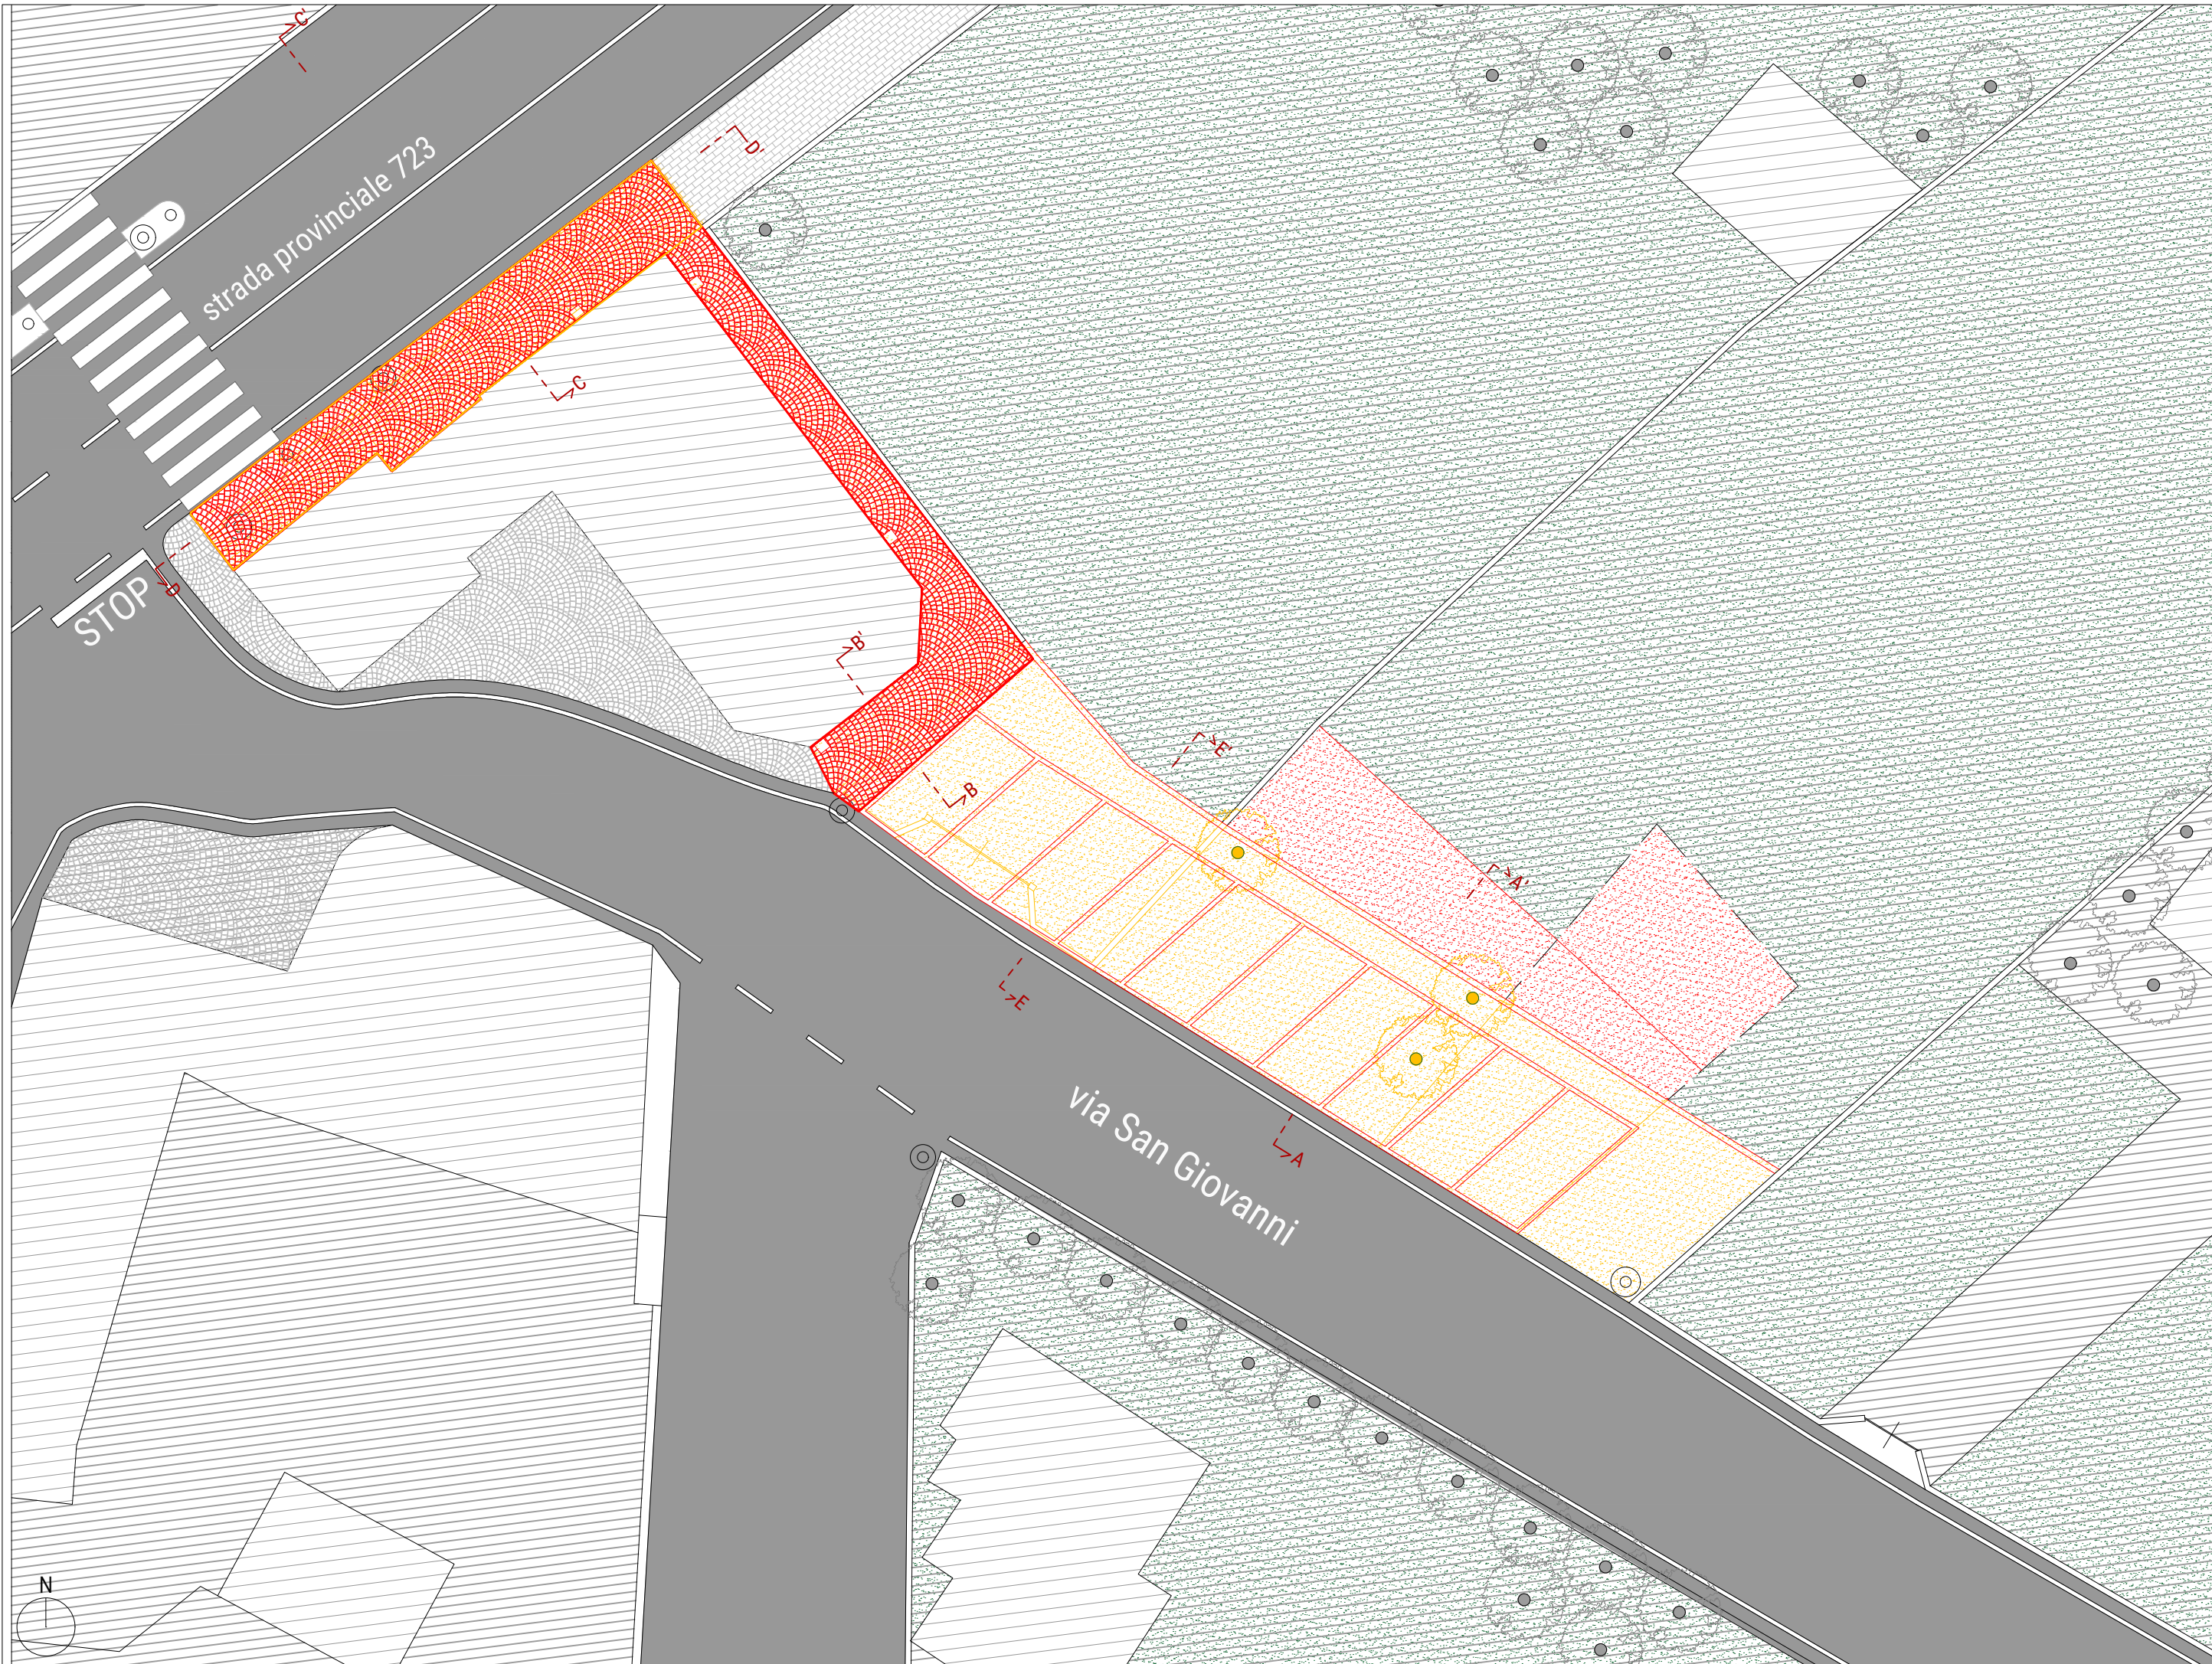

Pianta - Modifiche in progetto - Scala 1:200

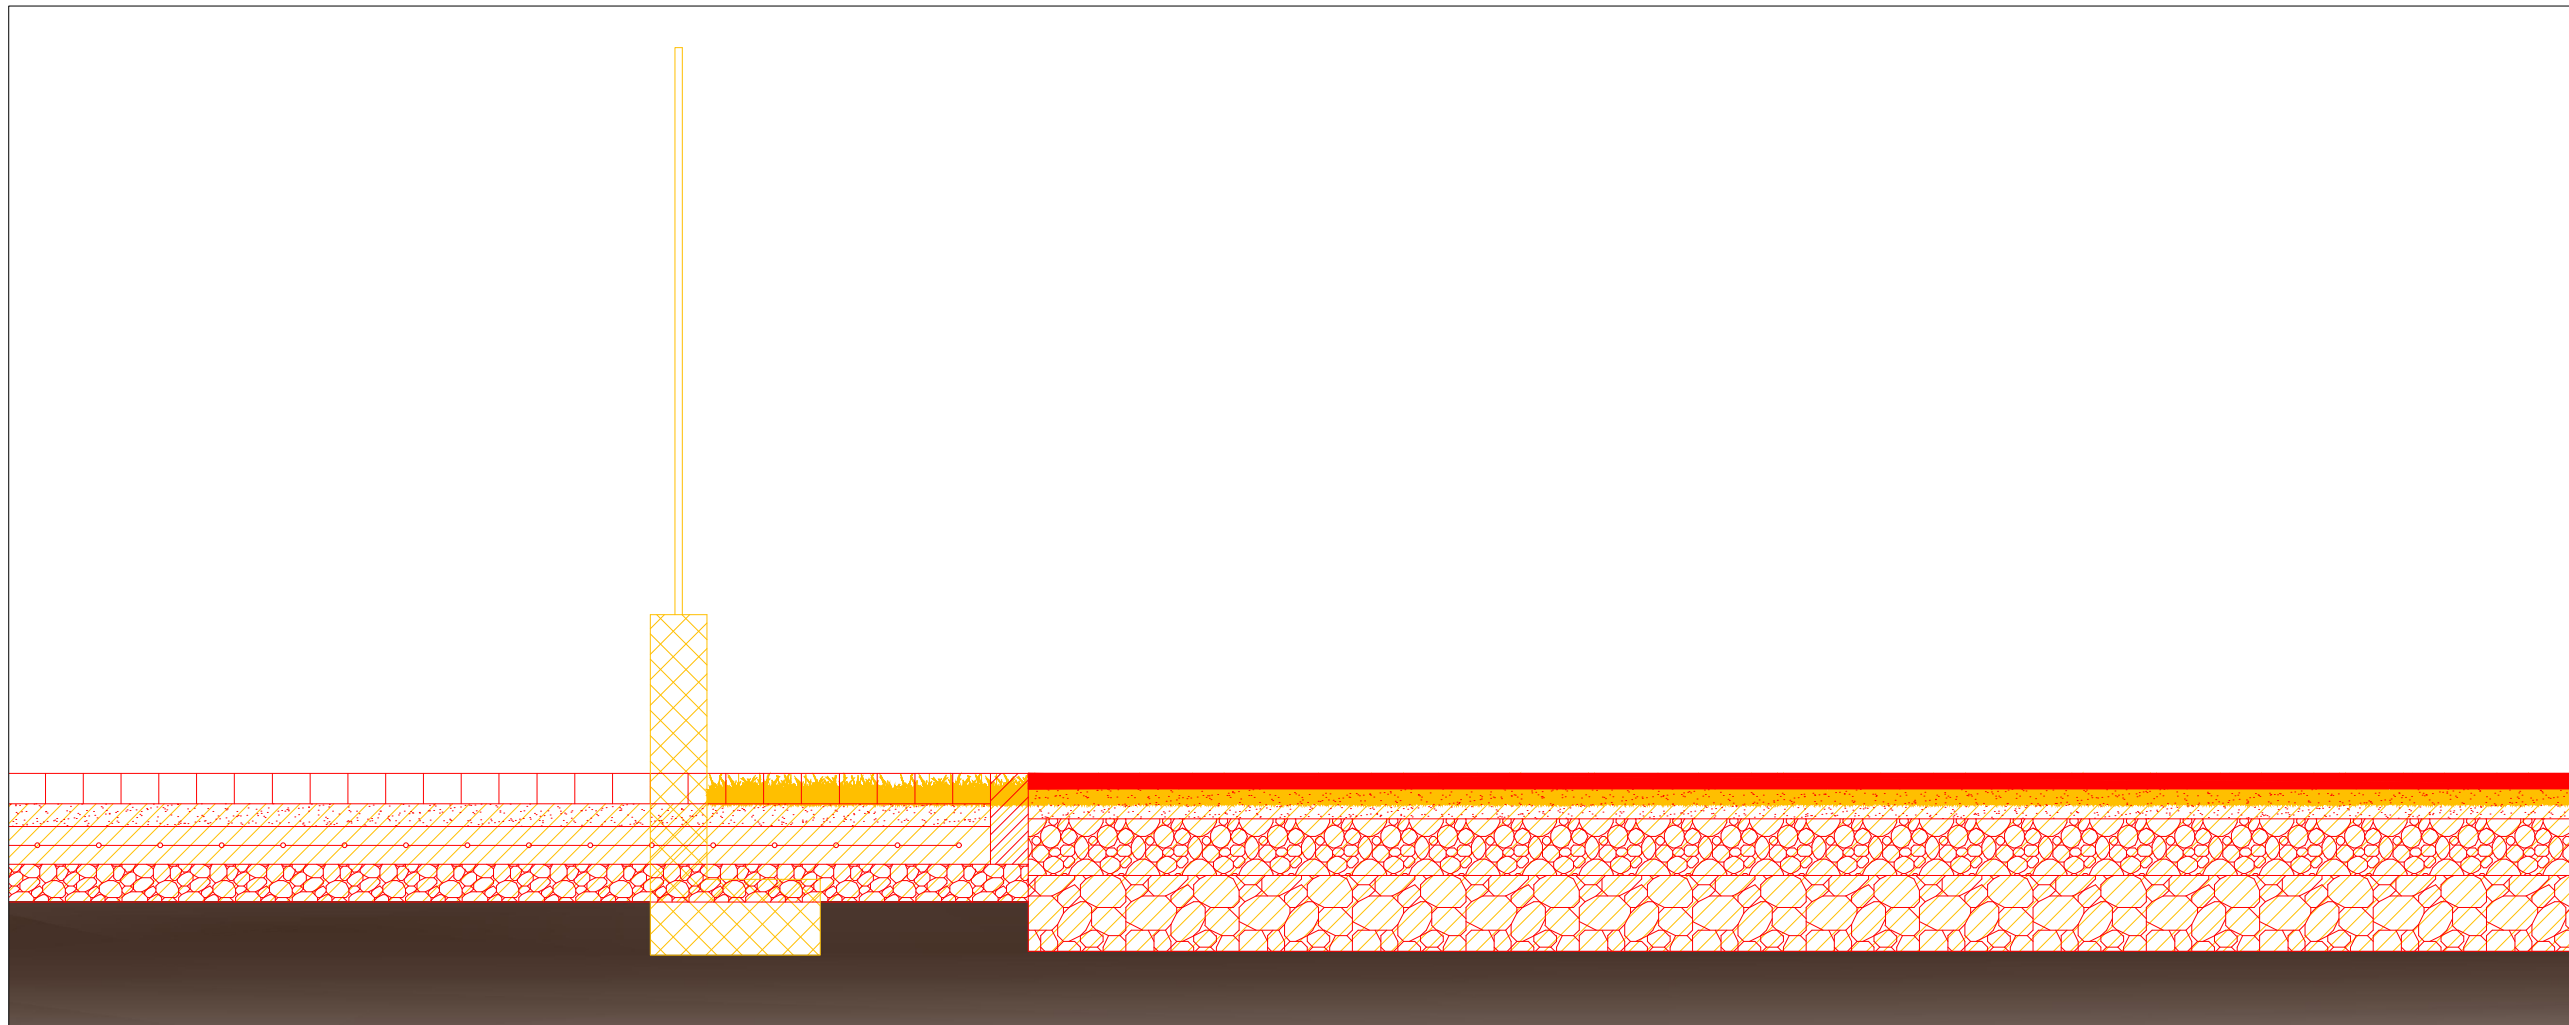


Sezione BB' - Stato di fatto - Scala 1:20



Sezione AA' - Stato di fatto - Scala 1:20




Sezione CC' - Stato di fatto - Scala 1:20

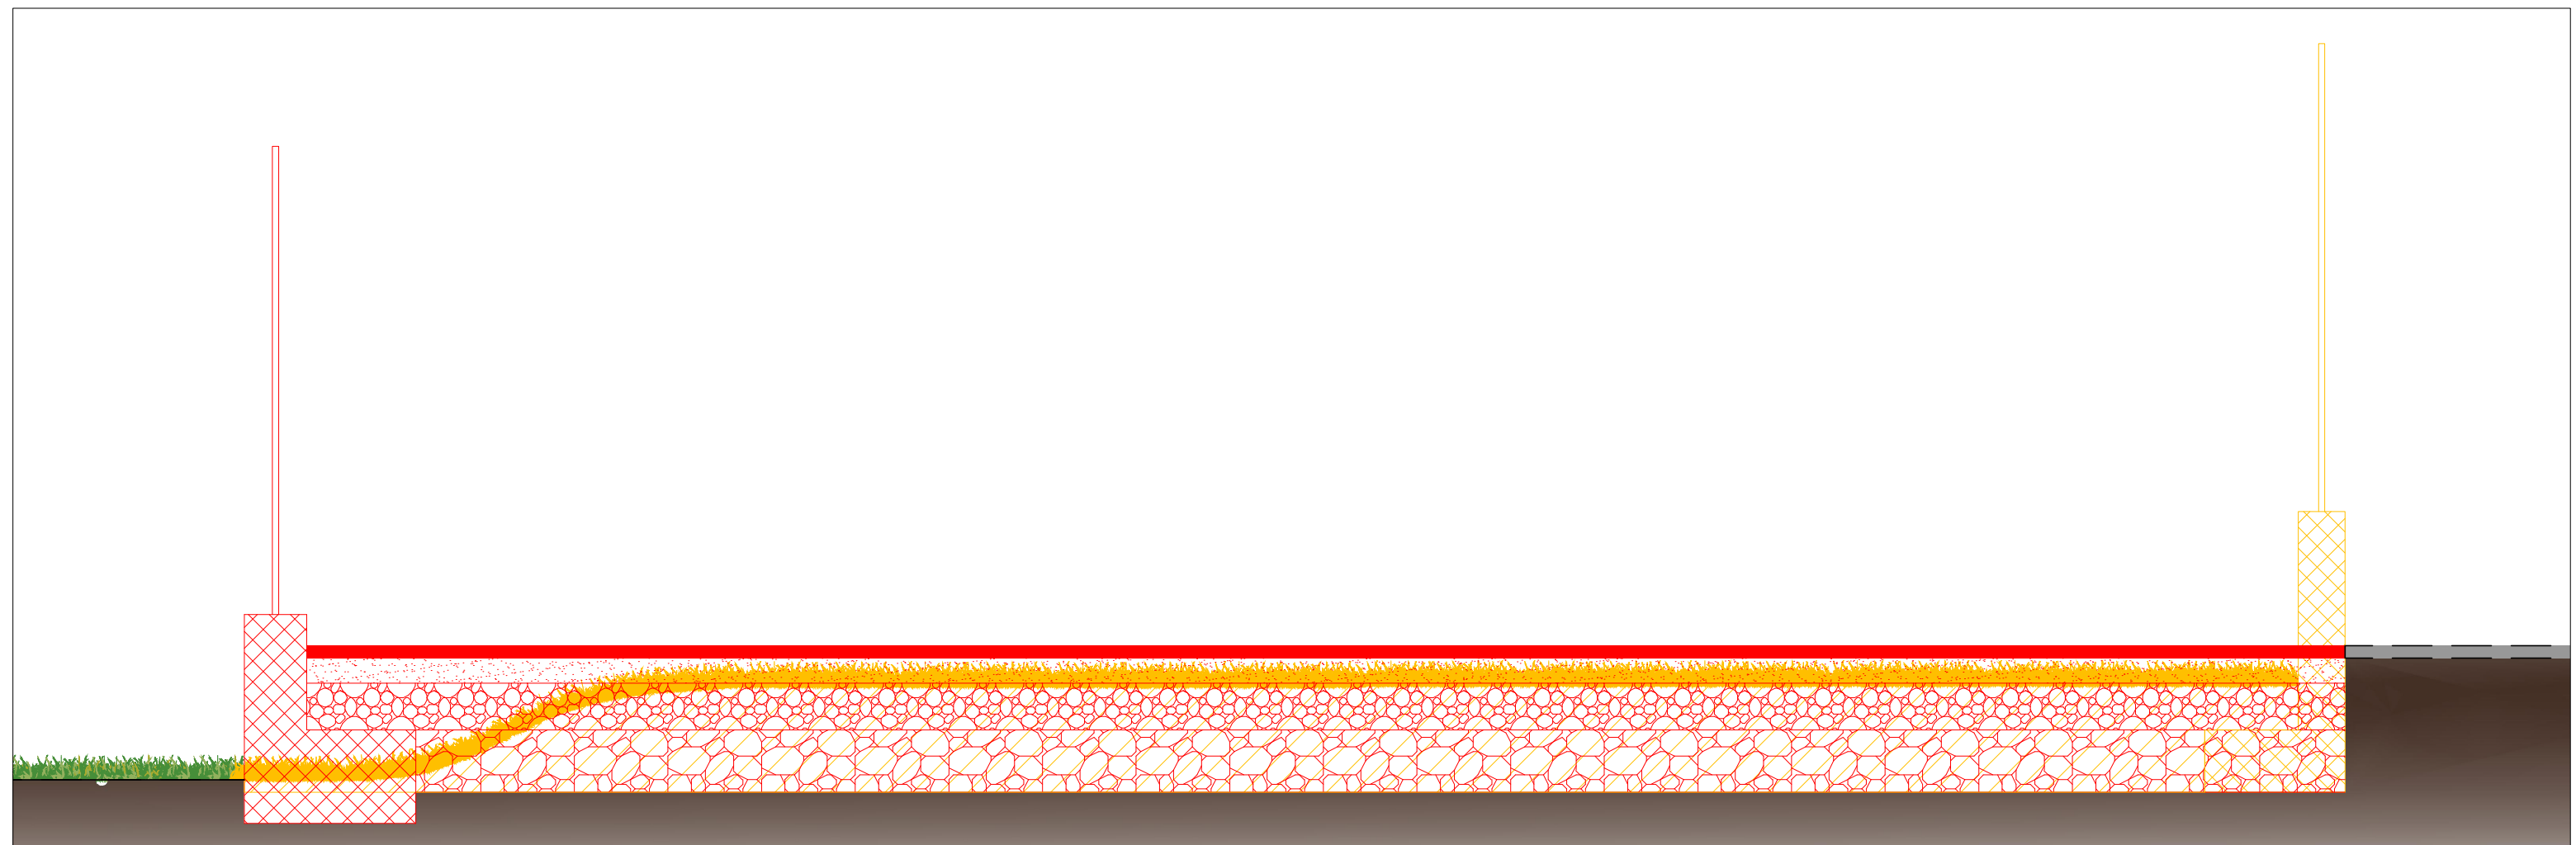

Sezione EE' - Stato di fatto - Scala 1:20

----- Area di intervento

 

Sezione DD' - Stato di fatto - Scala 1:20