


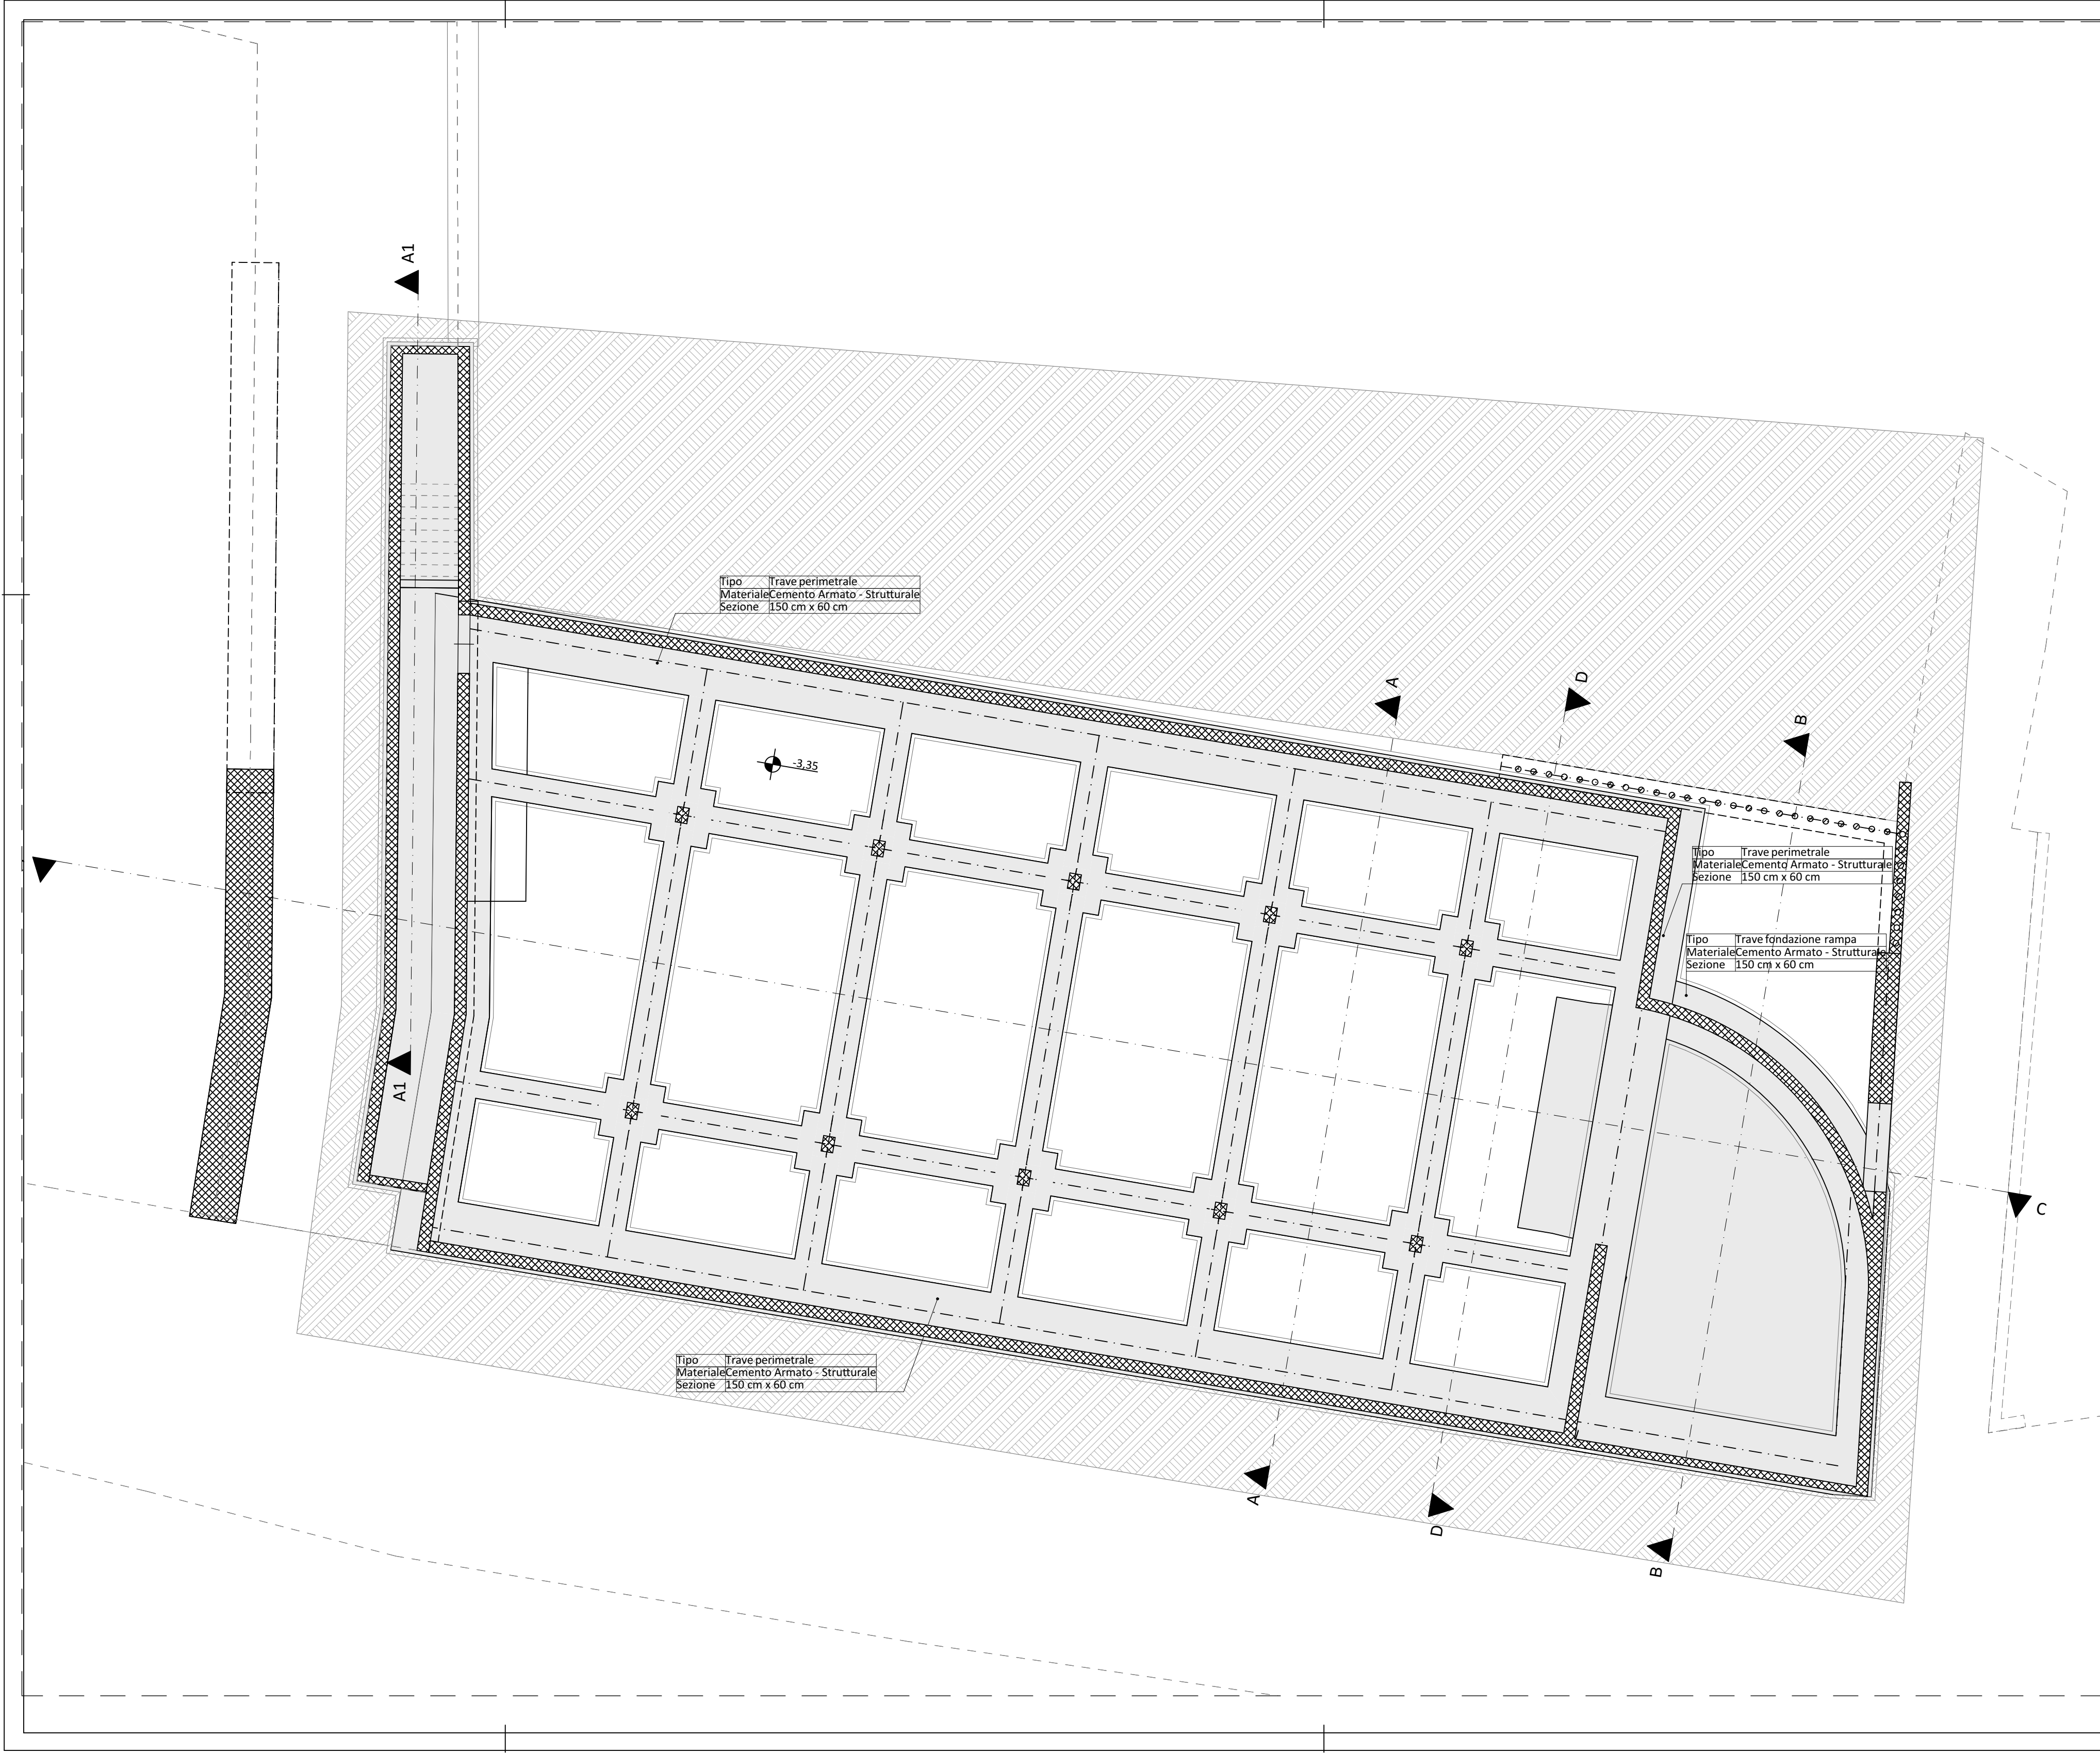



COMMITTENTE:

OGGETTO:

LOCALITÀ DELL'INTERVENTO:

FASE PROGETTUALE:

ARCHIVIO:

TITOLO ELABORATO:

COMUNE DI NOLE

REALIZZAZIONE DI PARCHEGGIO PUBBLICO
COPERTO E SEMINTERRATO IN VIA SAN
SEBASTIANO E RELATIVO COLLEGAMENTO
PEDONALE CON PIAZZA VITTORIO EMANUELE II

COMUNE DI NOLE, VIA SAN SEBASTIANO, N° 8

PROGETTO DI FATTIBILITÀ TECNICO-ECONOMICA

4687365ARC004PFTE00

Pianta fondazioni - Progetto

CONTROLLO QUALITÀ ELABORATI

CODICE	AMBITO PROGETTUALE	RESPONSABILE D'AREA	REDATTO	VERIFICATO	RIESAMINATO	APPROVATO	REV	DATA	NOTE
				RESP. AREA	COORDINATORE	RESP. PROG.	0	12/2023	EMISSIONE
ARC	ARCHITETTURA ED EDILIZIA	Arch. A. DEMARIA - Arch. M. DI PERNA	F.G.	M.D.P.			1	-	-
GEO	AMBIENTE E TERRITORIO	Geol. P. CAMBULI					2	-	-
DLL	DIREZIONE LAVORI	Dott. Ing. G. ODETTO					3	-	-
ENE	ENERGETICA	Ing. A. BREGOLIN					4	-	-
IDR	IDRAULICA	Ing. M. VERNETTI ROSINA					5	-	-
IEL	IMPIANTI ELETTRICI E SPECIALI	Dott. Ing. E. MERCADO			M.D.P.	L.V.	6	-	-
TFM	IMPIANTI TERMOLUIDOMECCANICI	Ing. A. BREGOLIN					7	-	-
INF	INFRASTRUTTURE	Ing. A. VACCARONE					8	-	-
STR	STRUTTURE	Geom. F. TONINO					9	-	-
VVF	PREVENZIONE INCENDI	Ing. A. BREGOLIN					10	-	-
EXT	COLLABORATORI ESTERNI						11	-	-

DATA:
Loranzè,
dicembre 2023




Strada Provinciale 222, n°31
10010 Loranzè (TO)
TEL. 0125.1970499 FAX 0125.564014
e-mail:
info.sertec@sertec-engineering.com
www.sertec-engineering.it

IL DIRETTORE TECNICO:
Dott. Ing. Gianluca ODETTO

PROGETTISTA:

Ing. Lorenzo VIGNONO
N° 13123 ALBO INGEGNERI
PROVINCIA DI TORINO

TIMBRO:

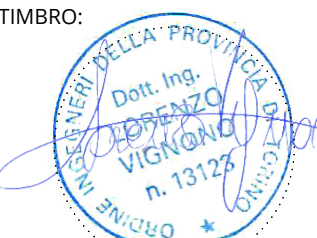

ALTRA FIGURA:

Arch. Marco DI PERNA
N°419 ORDINE ARCHITETTI
PROVINCIA DI BIELLA

TIMBRO:



ISO 9001
CERTIFICATO
17259049


oice
Associazione delle organizzazioni di ingegneria
di architettura e di consulenza tecnico-economica
CONFINIDUSTRIA