



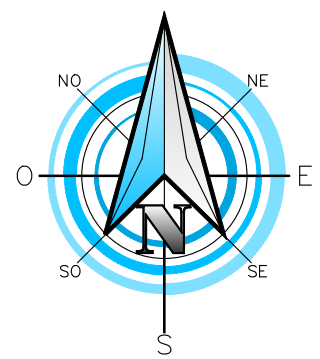

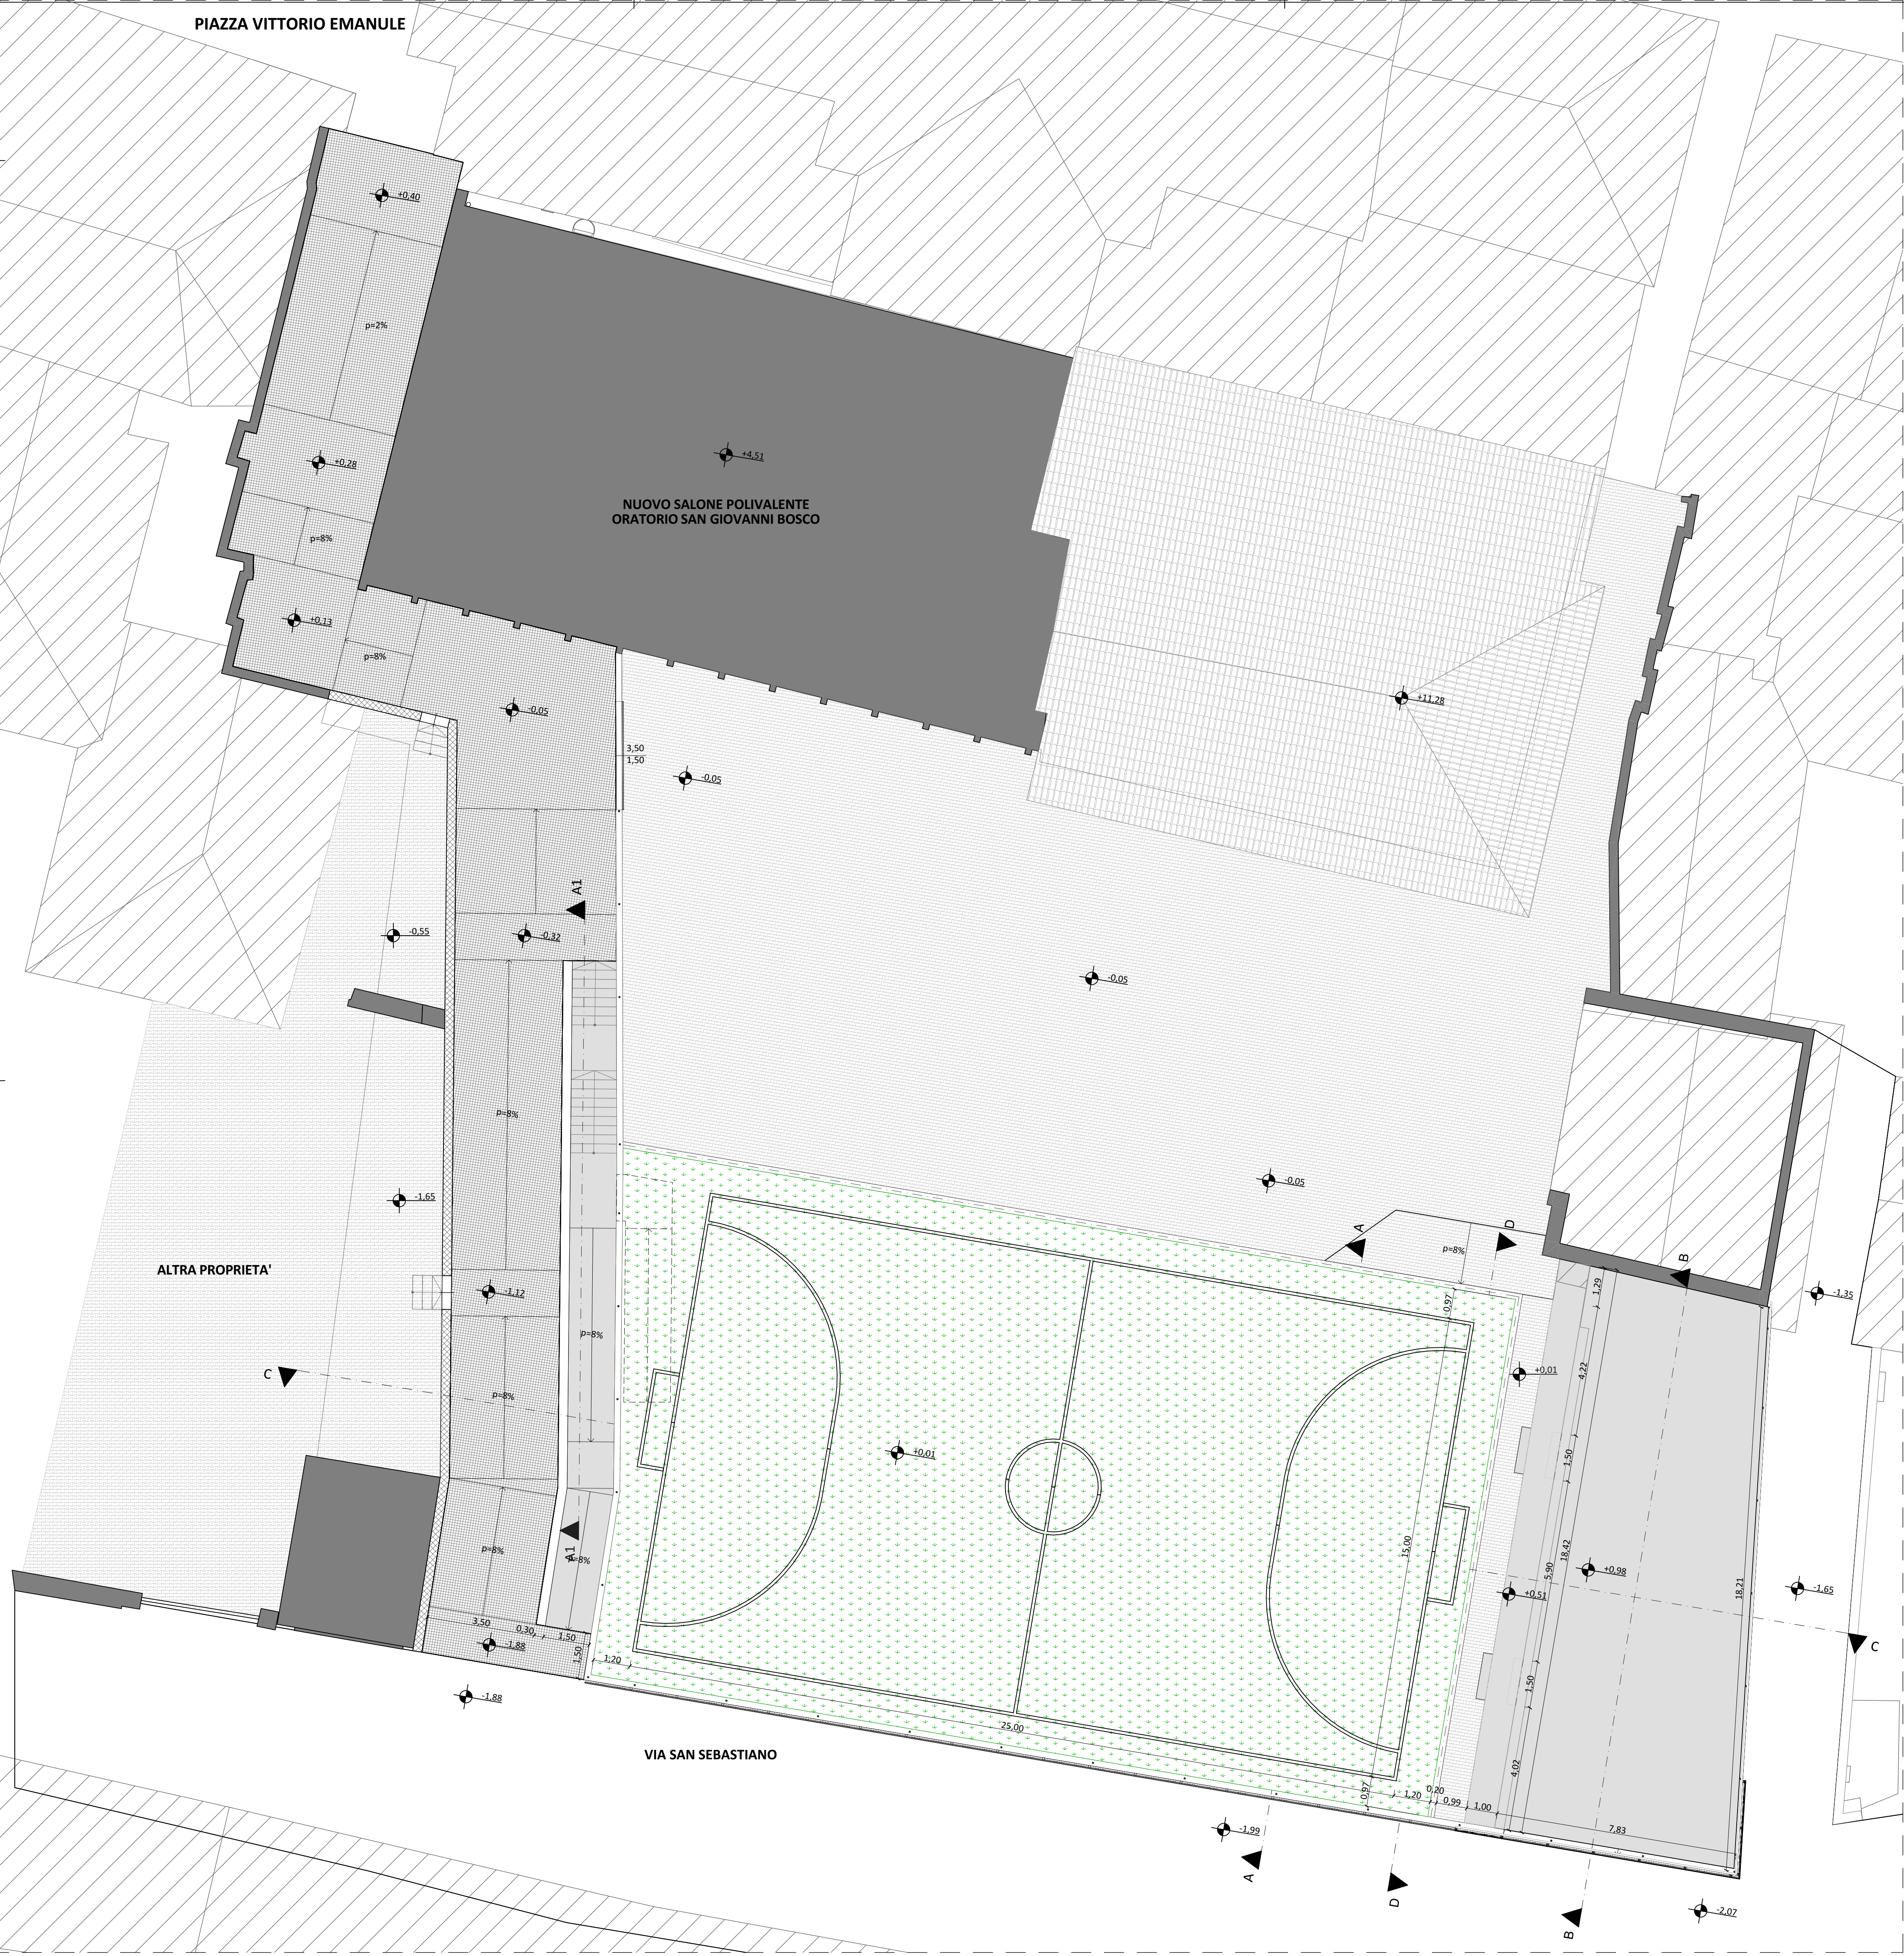

COMMITTENTE: **COMUNE DI NOLE**

OGGETTO: **REALIZZAZIONE DI PARCHEGGIO PUBBLICO COPERTO E SEMINTERRATO IN VIA SAN SEBASTIANO E RELATIVO COLLEGAMENTO PEDONALE CON PIAZZA VITTORIO EMANUELE II**

LOCALITÀ DELL'INTERVENTO: **COMUNE DI NOLE, VIA SAN SEBASTIANO, N° 8**

FASE PROGETTUALE: **PROGETTO DI FATTIBILITÀ TECNICO-ECONOMICA**

ARCHIVIO: **4687 365 ARC 006 PFTE 00**

TITOLO ELABORATO: **Pianta copertura e viabilità - Progetto**

CONTROLLO QUALITÀ ELABORATI				REDAITO	VERIFICATO	RIESAMINATO	APPROVATO	REV	DATA	NOTE
CODICE	AMBITO PROGETTUALE	RESPONSABILE D'AREA	REDAZIONE	VERIFICATO	COORDINATORE	PROG.	PROG.			
ARC	ARCHITETTURA ED EDILIZIA	Arch. A. DEMARIA - Arch. M. DI PERNA	F.G.	M.D.P.				1	12/2023	EMISSIONE
GEOT	AMBIENTE E TERRITORIO	Geol. P. CAMILLI	-	-				2	-	-
DIL	DIREZIONE LAVORI	Dott. Ing. G. ODETTO	-	-				3	-	-
ENE	ENERGETICA	Ing. A. BREGOLIN	-	-				4	-	-
IDR	IDRAULICA	Ing. M. VERNETTI ROSINA	-	-				5	-	-
IEL	IMPIANTI ELETTRICI E SPECIALI	Dott. Ing. E. MERCATO	-	-				6	-	-
TM	IMPIANTI TERMOLUIDOMECCANICI	Ing. A. BREGOLIN	-	-				7	-	-
INF	INFRASTRUTTURE	Ing. A. VACCARONE	-	-				8	-	-
STR	STRUTTURE	Geom. F. TONINO	-	-				9	-	-
VVF	PREVENZIONE INCENDI	Ing. A. BREGOLIN	-	-				10	-	-
EXT	COLLABORATORI ESTERNI		-	-				11	-	-



CODICE AREA: **ARC**

N° ELABORATO: **006**

SCALA: **1:100**

DATA: **Loranzè, dicembre 2023**




Strada Provinciale 222, n°31
10010 Loranzè (TO)
TEL. 0125.1970499 FAX 0125.564014
e-mail: info.sertec@sertec-engineering.com
www.sertec-engineering.it

IL DIRETTORE TECNICO:
Dott. Ing. **Gianluca ODETTO**

PROGETTISTA:
Ing. Lorenzo VIGNONO
N° 13123 ALBO INGEGNERI
PROVINCIA DI TORINO

ALTRA FIGURA:
Arch. Marco DI PERNA
N° 419 ORDINE ARCHITETTI
PROVINCIA DI BIELLA

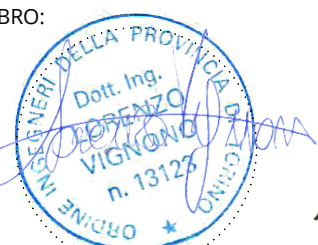TIMBRO:


TIMBRO:




oice