




SEZIONE C-C

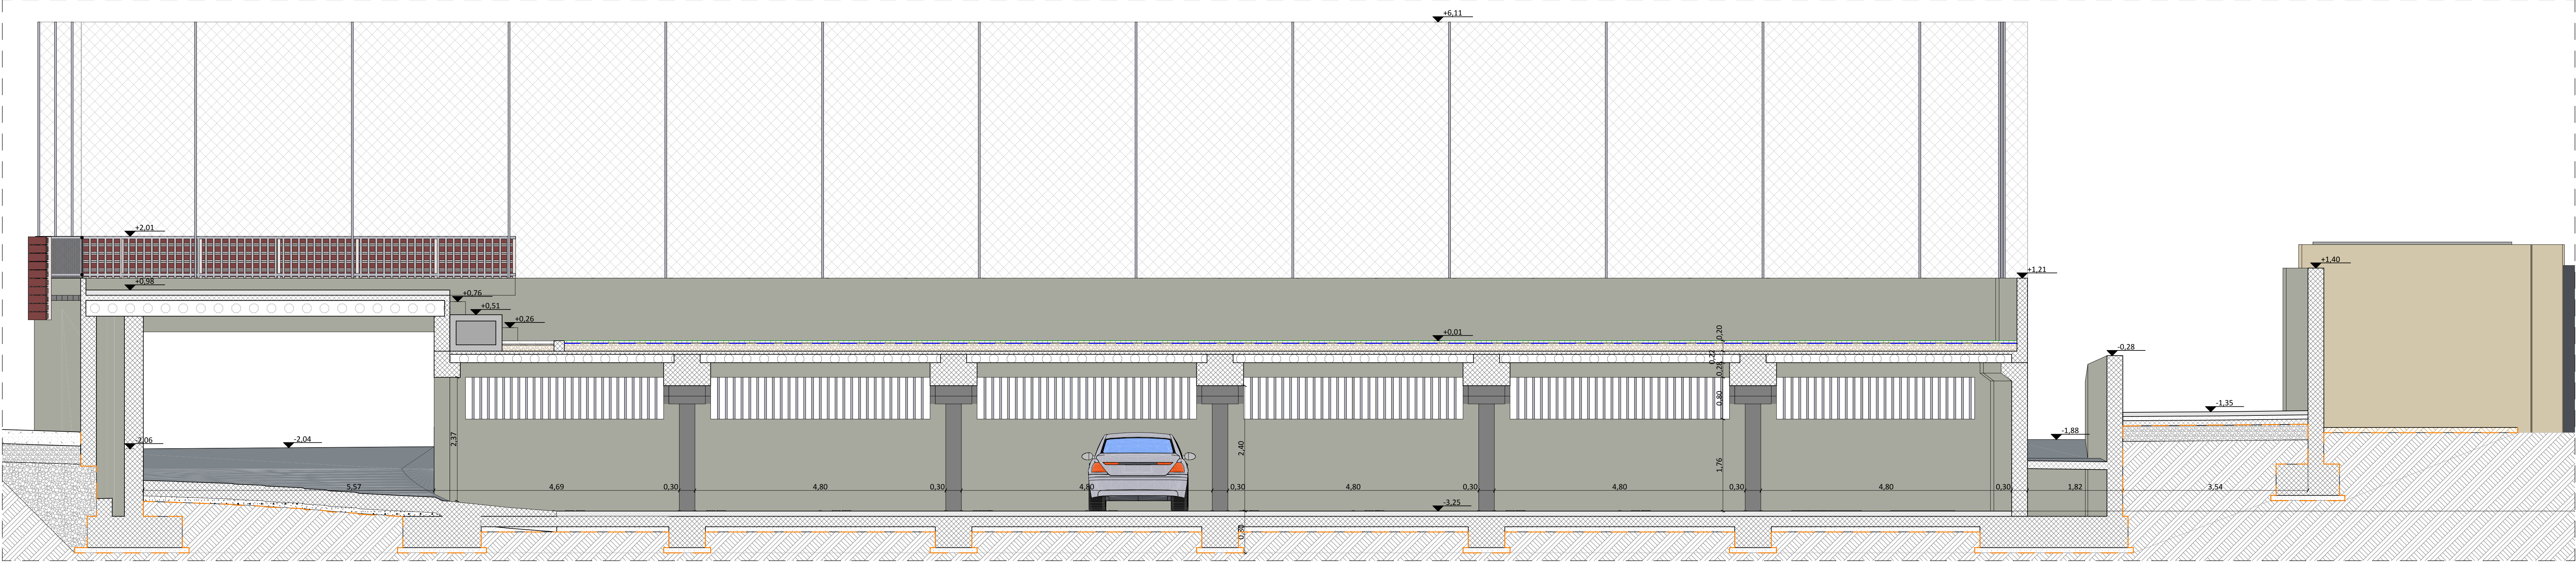


SEZIONE A-A

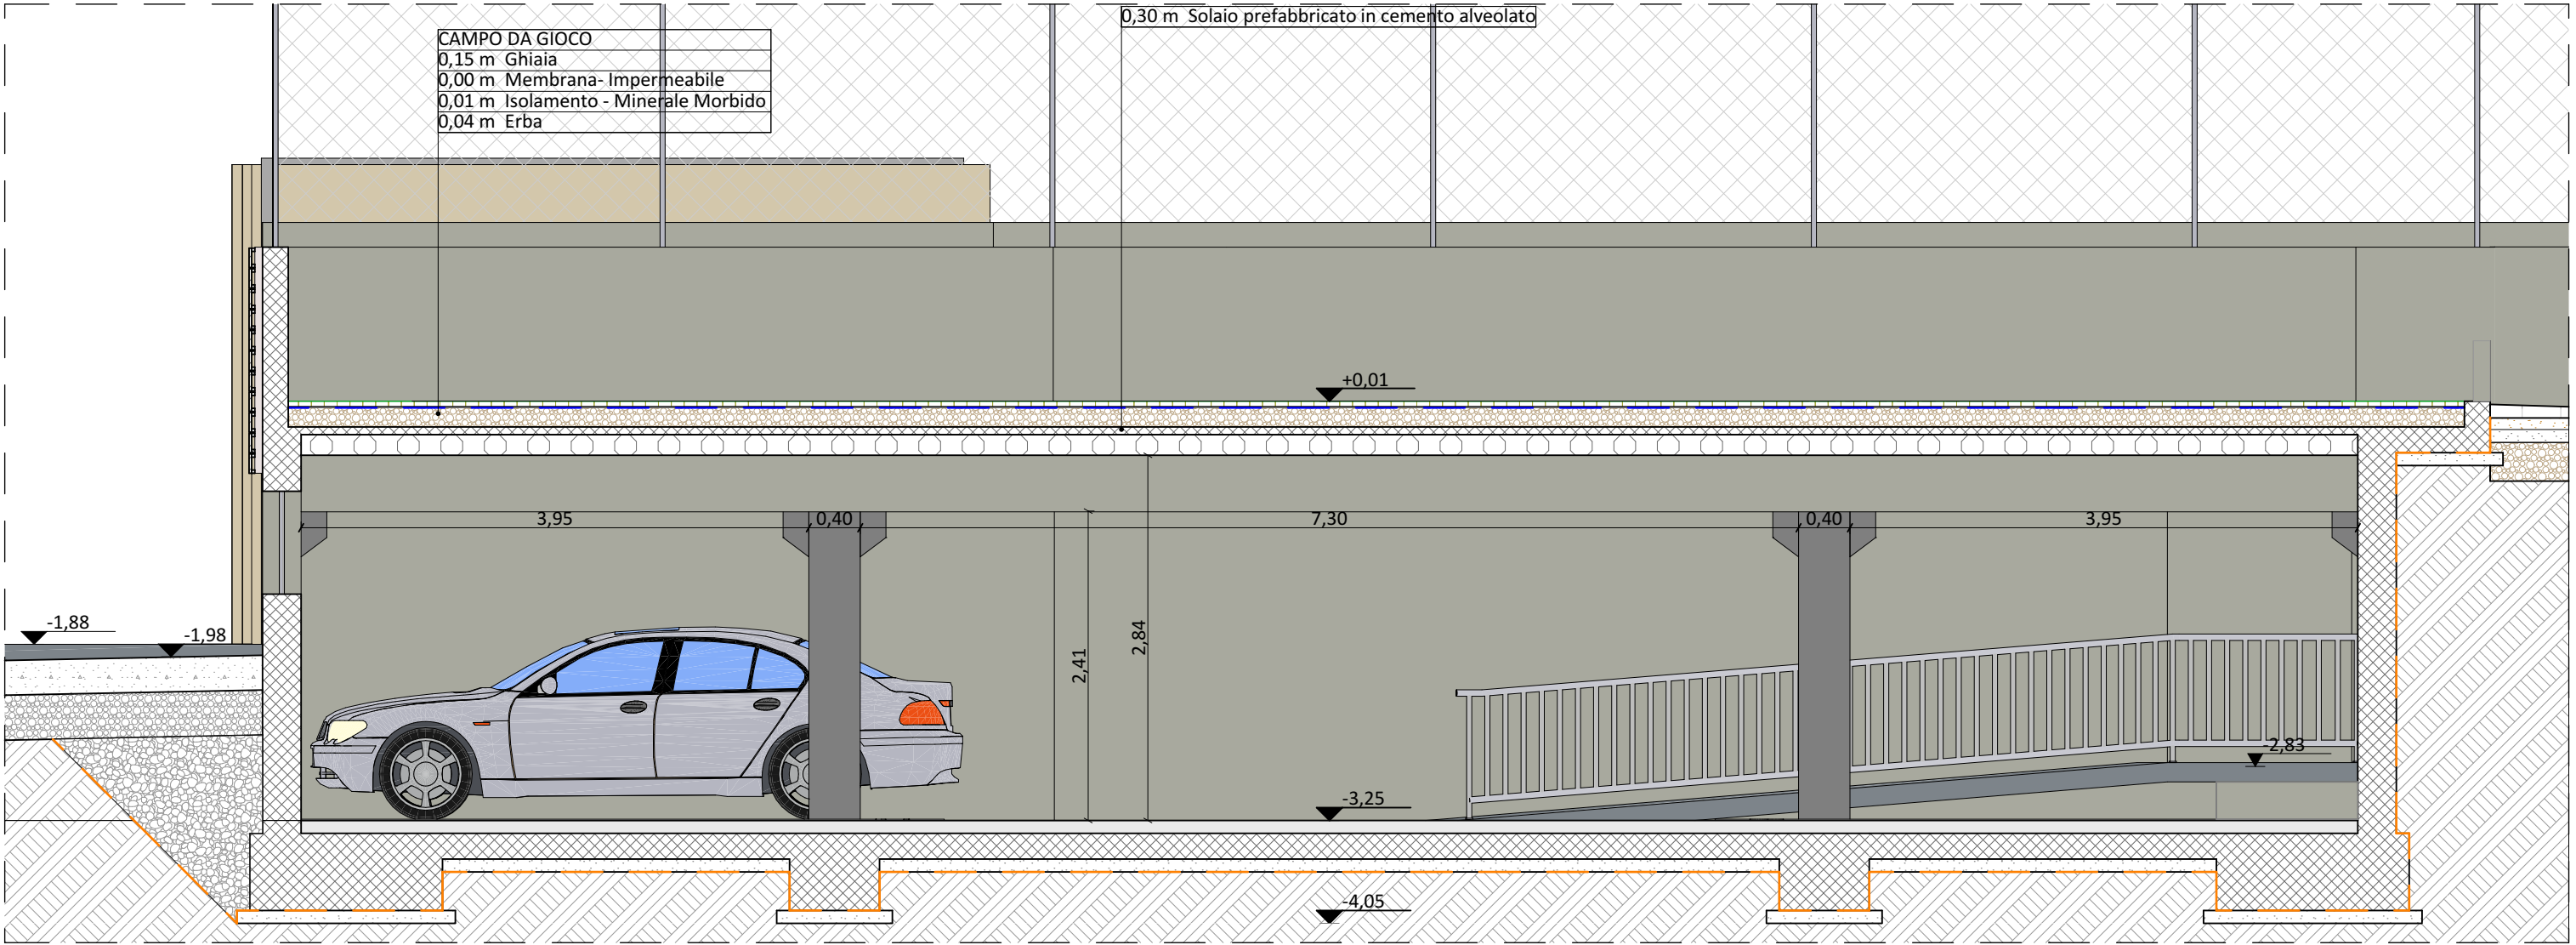

SEZIONE D-D

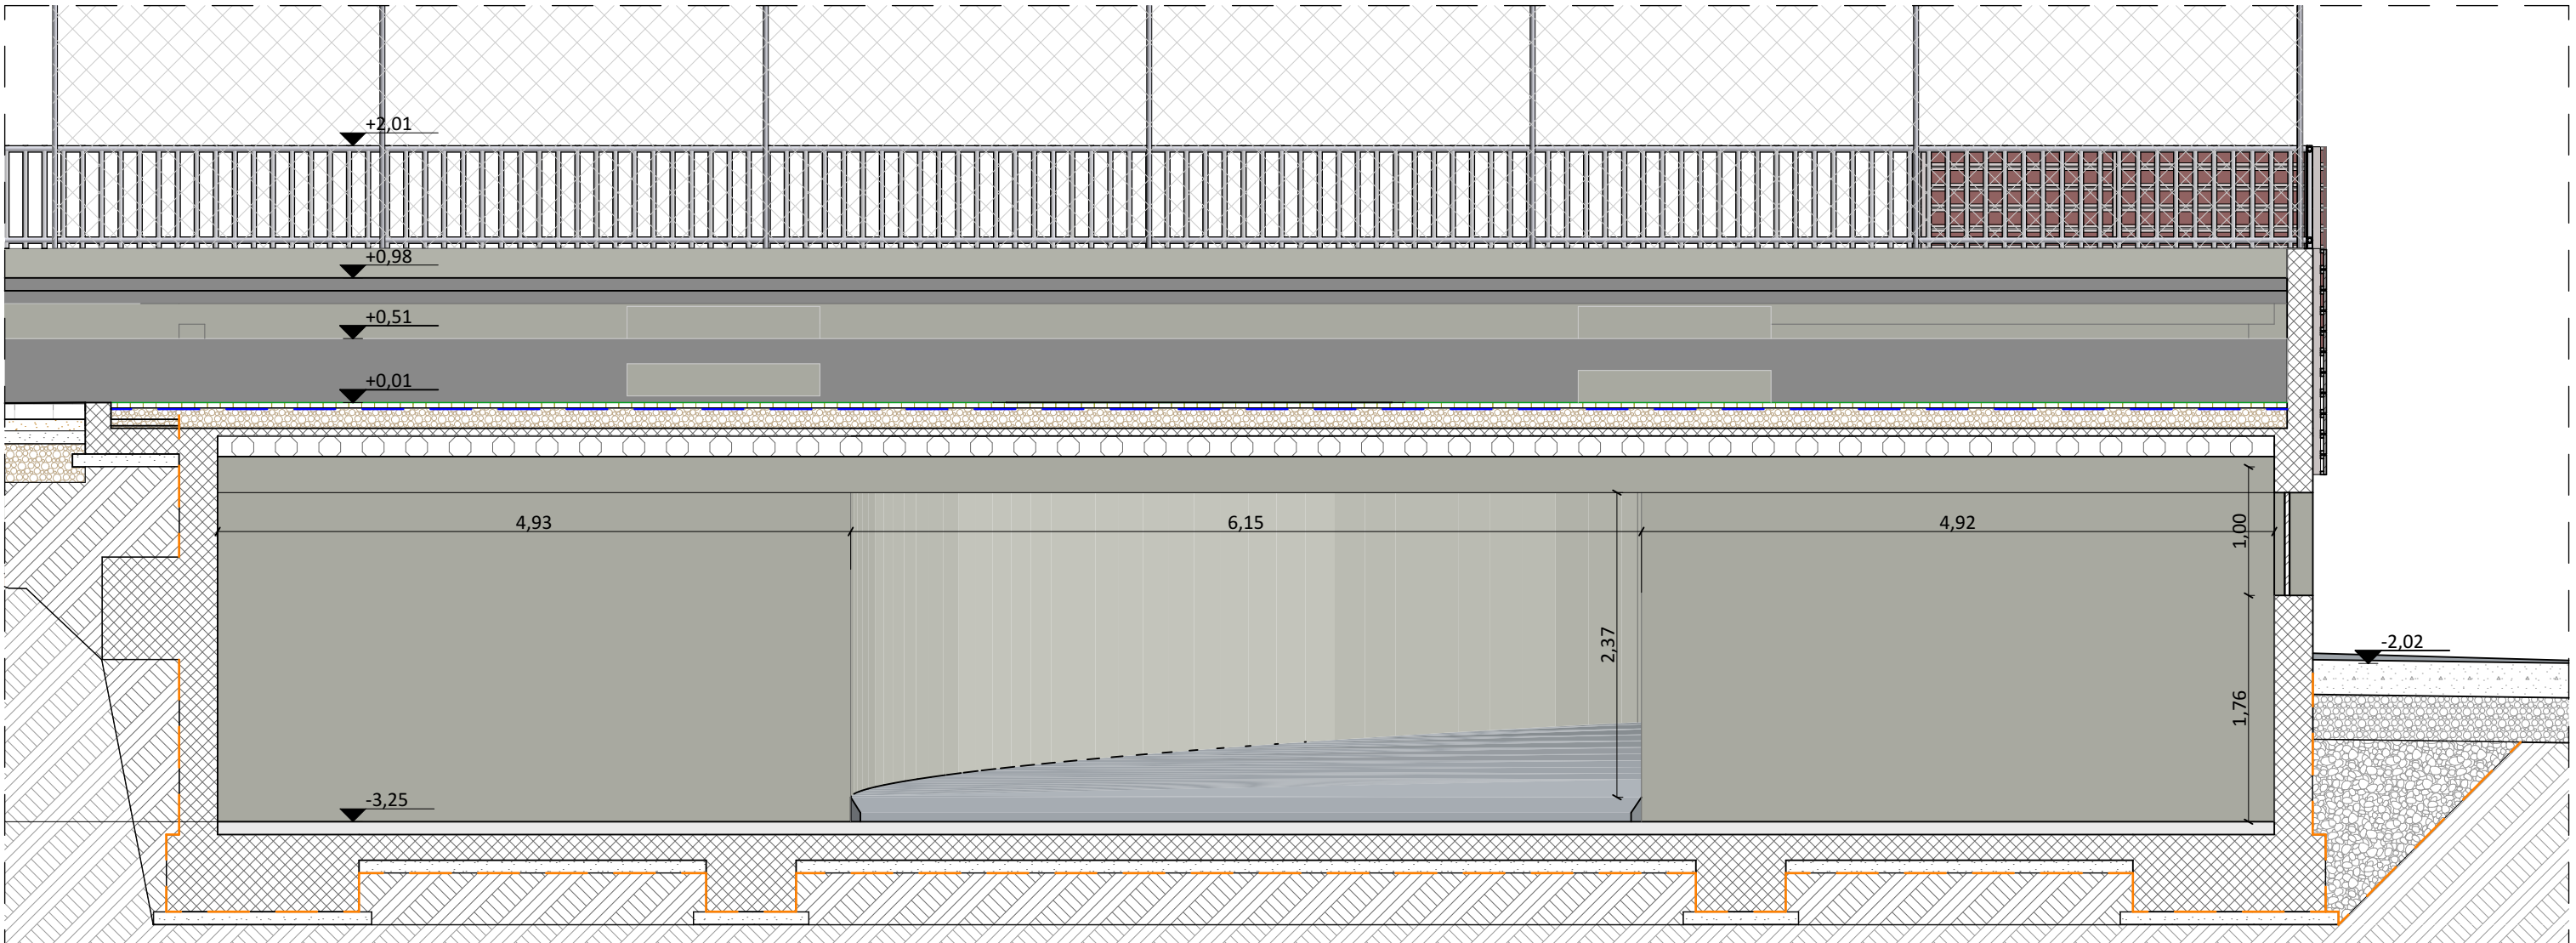

SEZIONE B-B

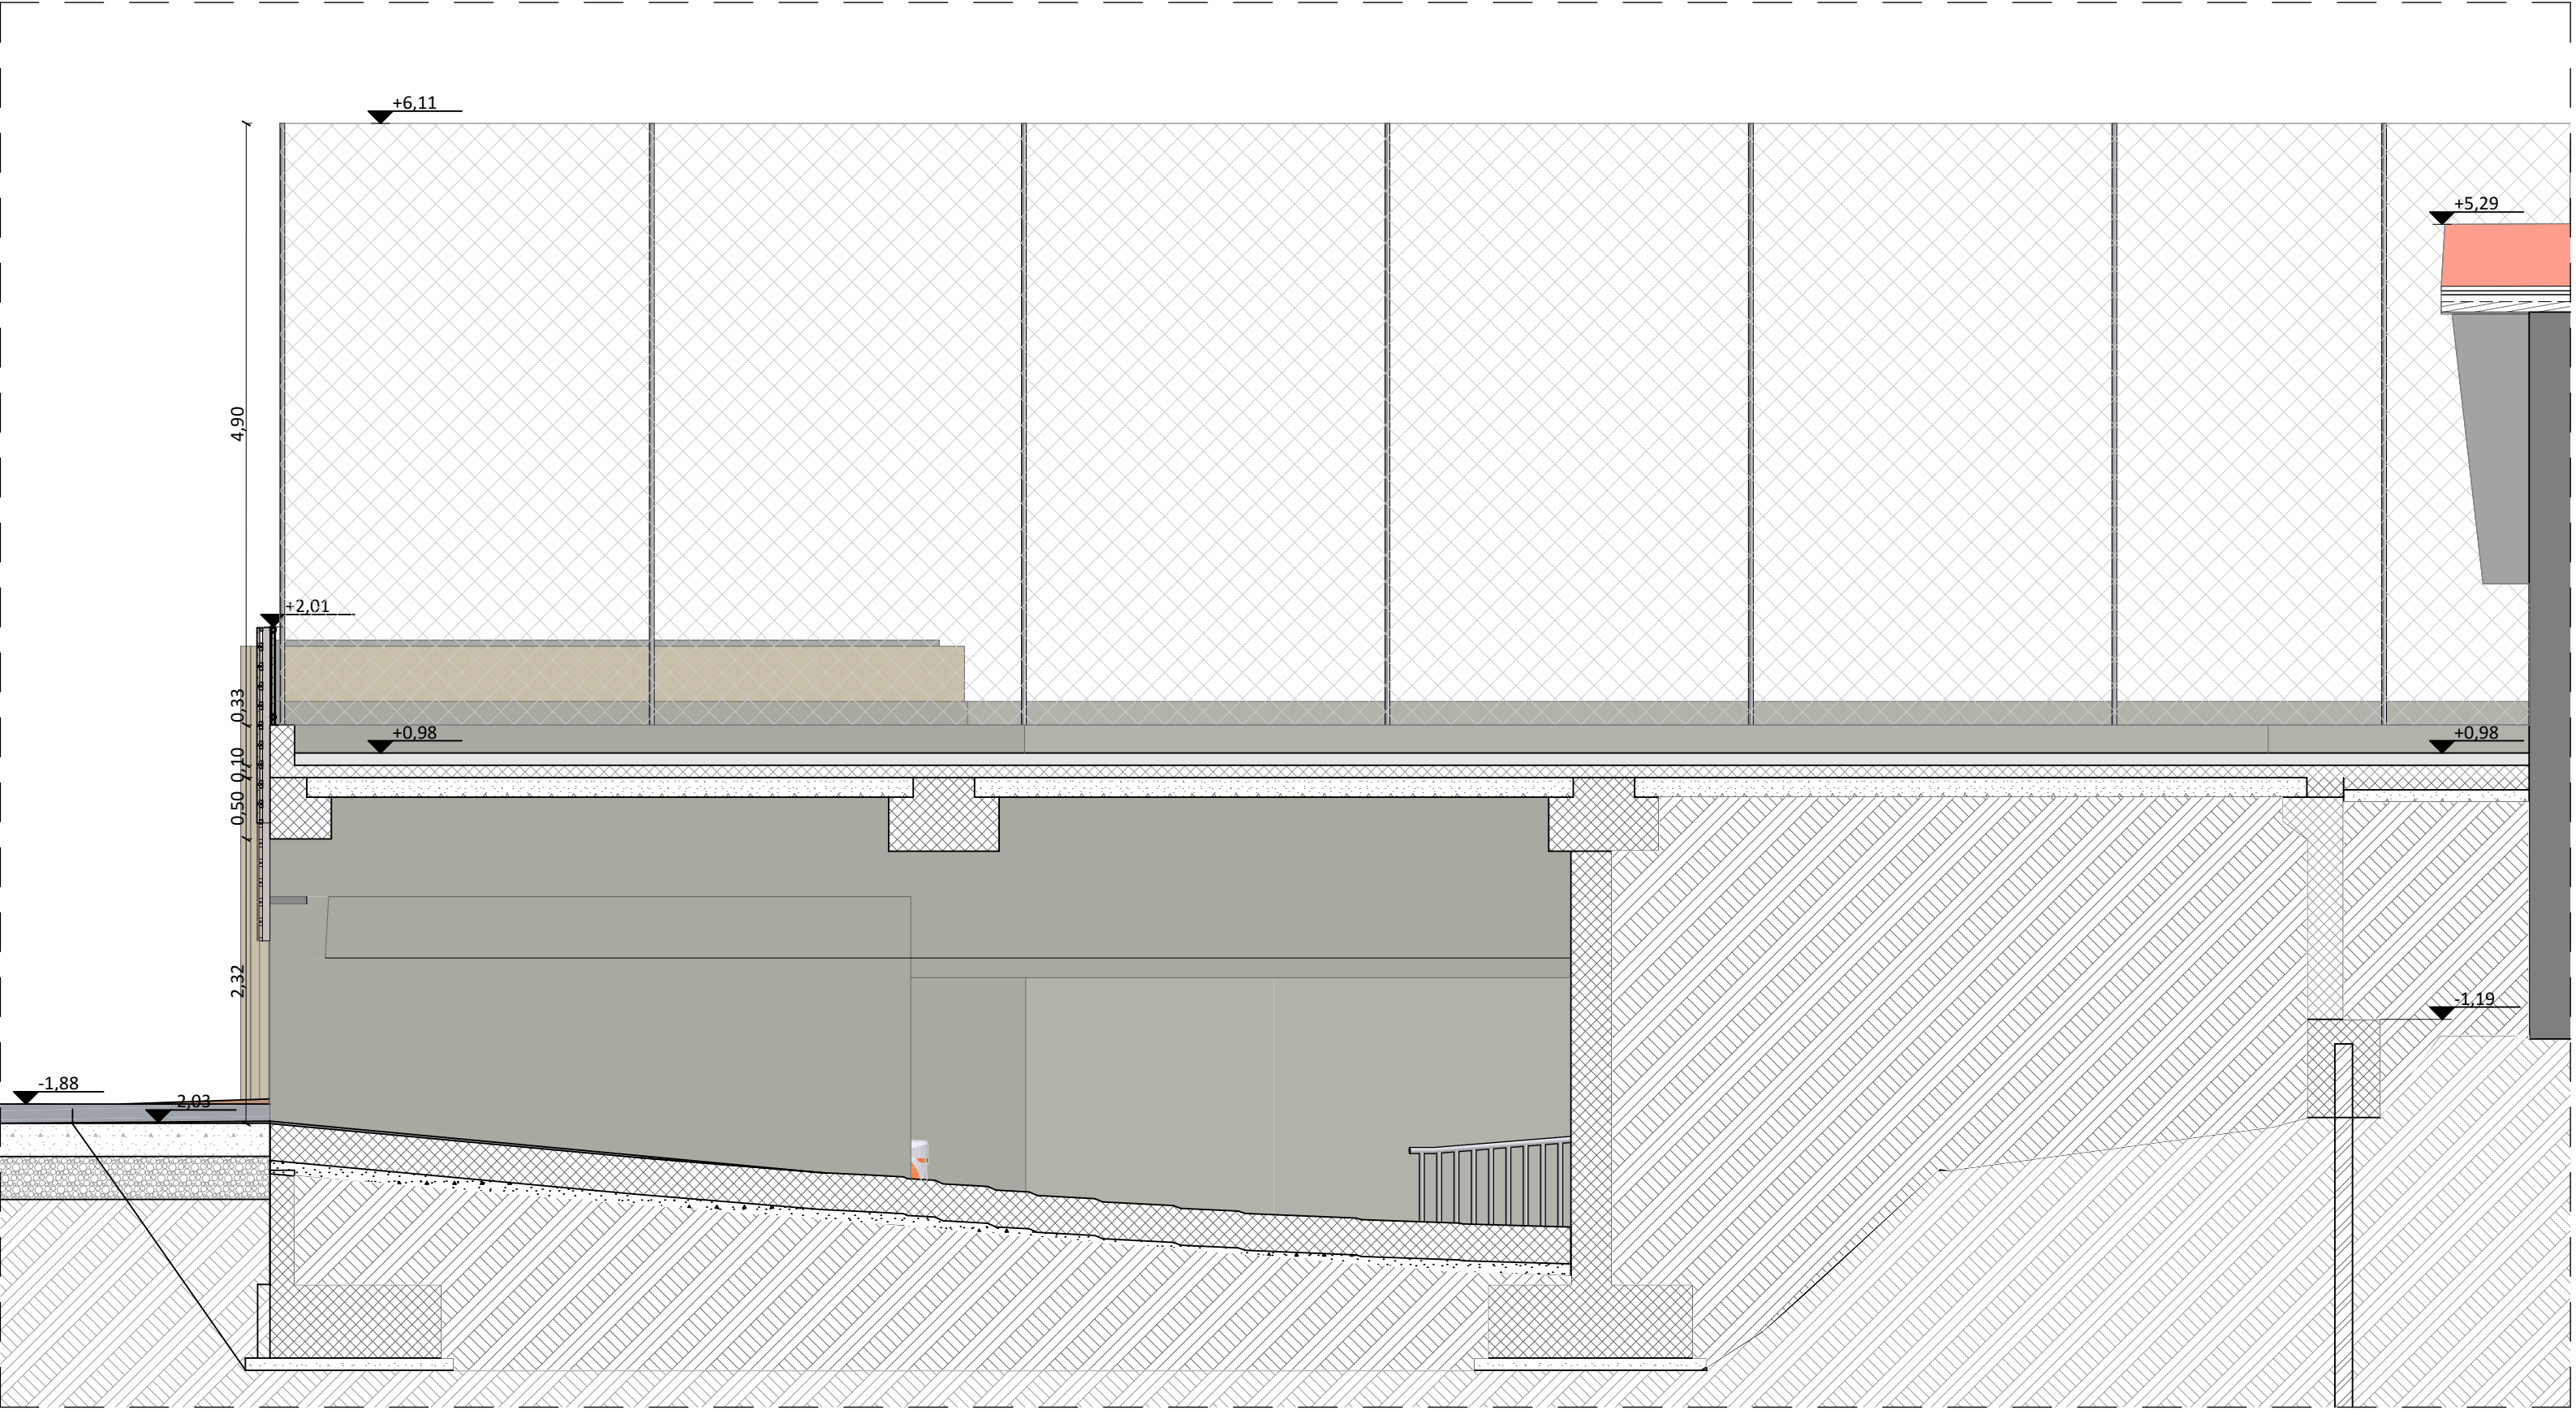



COMMITTENTE:
COMUNE DI NOLE

OGGETTO:
**REALIZZAZIONE DI PARCHEGGIO PUBBLICO
COPERTO E SEMINTERRATO IN VIA SAN
SEBASTIANO E RELATIVO COLLEGAMENTO
PEDONALE CON PIAZZA VITTORIO EMANUELE II**

LOCALITÀ DELL'INTERVENTO:
COMUNE DI NOLE, VIA SAN SEBASTIANO, N° 8

FASE PROGETTUALE:
PROGETTO DI FATTIBILITÀ TECNICO-ECONOMICA

ARCHIVIO: 4687 365 ARC 008 PFT 00

TITOLO ELABORATO:
Sezioni - Progetto

CONTROLLO QUALITÀ ELABORATI				REDAZIONE	VERIFICATO	RIESAMINATO	APPROVATO	DATA	NOTE
CODICE	AMBITO PROGETTUALE	RESPONSABILE D'AREA	REDAZIONE	VERIFICATO	VERIFICATO	VERIFICATO	VERIFICATO	DATA	NOTE
ARC	ARCHITETTURA ED EDILIZIA	Arch. A. DEMARIA - Arch. M. DI PERNA	FG	M.D.P.	-	-	-	0	12/2023
GEI	AMBIENTE E TERRITORIO	Geol. P. CAMILLI	-	-	-	-	-	1	-
DAL	DIREZIONE LAVORI	Dott. Ing. G. ODETTO	-	-	-	-	-	2	-
ENE	ENERGETICA	Ing. A. BREGOLINI	-	-	-	-	-	3	-
DR	DRACULA	Ing. M. VERNETTI/ROSSA	-	-	-	-	-	4	-
EL	IMPIANTI ELETTRICI E SPECIALI	Dott. Ing. E. MERZAGO	-	-	-	-	-	5	-
ITM	IMPIANTI TERMOLUIDOMECCANICI	Ing. A. BREGOLINI	-	-	-	-	-	6	-
INF	INFRASTRUTTURE	Ing. A. VACCARONE	-	-	-	-	-	7	-
STR	STRUTTURE	Gen. E. TONINO	-	-	-	-	-	8	-
VVF	PREVENZIONE INCENDI	Ing. A. BREGOLINI	-	-	-	-	-	9	-
EXT	COLLABORATORI ESTERNI	-	-	-	-	-	-	10	-
								11	-

PROGETTISTA:
**Ing. Lorenzo VIGNONO
N° 13123 ALBO INGEGNERI
PROVINCIA DI TORINO**

ALTRA FIGURA:
**Arch. Marco DI PERNA
N° 419 ORDINE ARCHITETTI
PROVINCIA DI BIELLA**

TIMBRO:
**Ing. Lorenzo VIGNONO
N° 13123 ALBO INGEGNERI
PROVINCIA DI TORINO**

TIMBRO:
**Arch. Marco DI PERNA
N° 419 ORDINE ARCHITETTI
PROVINCIA DI BIELLA**

IL DIRETTORE TECNICO:
Dott. Ing. Gianluca ODETTO

ISO 9001
CERTIFICATO
17259491

FIDIC
oice